



# Vermessungs- und Katasterverwaltung Niedersachsen

Gemeinde: Bad Rothenfelde  
Gemarkung: Bad Rothenfelde

## Amtliche Karte 1:5000

### Standardpräsentation

Erstellt am 30.11.2018

N = 5773876

E = 32442330



E = 32441530

N = 5772776

Maßstab 1:5000 Meter

Verantwortlich für den Inhalt:

**LGLN**  
Landesamt für Geoinformation  
und Landesvermessung Niedersachsen  
- Katasteramt Osnabrück - Stand: 24.11.2018

Bereitgestellt durch:  
ÖbVI Günther Hattermann

Friedrich-Ebert-Str. 85  
26725 Emden  
Zeichen:

Die Verwertung für nichteigene oder wirtschaftliche Zwecke und die öffentliche Wiedergabe sind gemäß § 5 Niedersächsisches Gesetz über das amtliche Vermessungswesen vom 12. Dezember 2002 (Nds. GVBl. 2003) nur mit Erlaubnis der für den Inhalt verantwortlichen Behörde zulässig.



**Verantwortlich für den Inhalt:**  
Landesamt für Geoinformation und Landesvermessung Niedersachsen  
- Katasteramt Osnabrück - Stand: 24.11.2018  
Mercatorstraße 4,6 und 8  
49080 Osnabrück

**Bereitgestellt durch:**  
ÖbVI Günther Hattermann

Friedrich-Ebert-Str. 85  
26725 Emden

**Zeichen:**

Die Verwertung für nichteigene oder wirtschaftliche Zwecke und die öffentliche Wiedergabe sind gemäß § 5 Niedersächsisches Gesetz über das amtliche Vermessungswesen vom 12. Dezember 2002 (Nds. GVBl. 2003) nur mit Erlaubnis der für den Inhalt verantwortlichen Behörde zulässig.



**Vermessungs- und Katasterverwaltung  
Niedersachsen**


Gemeinde: Bad Rothenfelde  
Gemarkung: Bad Rothenfelde  
Flur: 7 Flurstück: 36

**Lageplanvorlage 1:500**

Erstellt am 30.11.2018

N = 5773380

E = 32442021

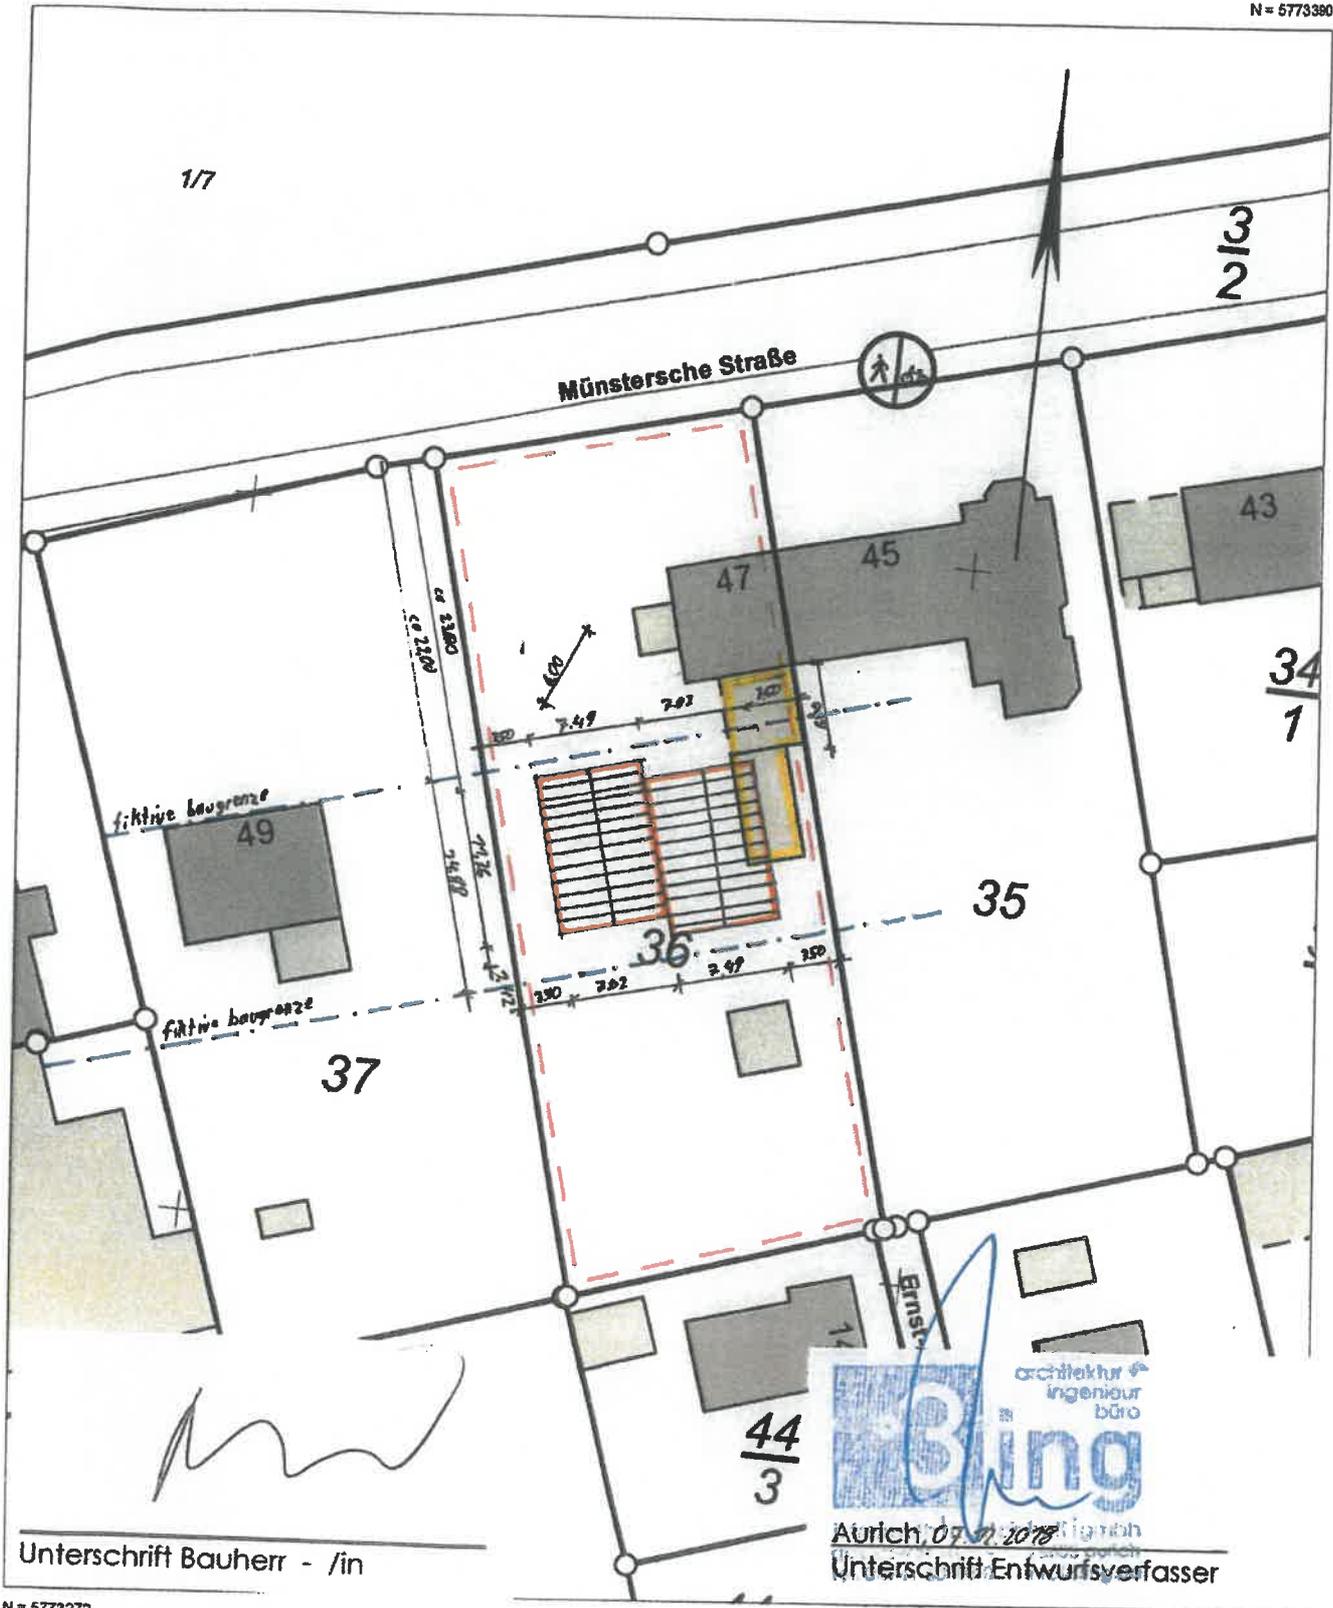

E = 32441941

Unterschrift Bauherr - /in

**3ing**  
architektur & ingenieur büro  
Aurich, 07.12.2018  
Unterschrift Entwurfsverfasser

N = 5773272

Maßstab 1:500 Meter

**Verantwortlich für den Inhalt:**  
Landesamt für Geoinformation und Landesvermessung Niedersachsen  
- Katasteramt Osnabrück - Stand: 24.11.2018  
Mercatorstraße 4,6 und 8  
49080 Osnabrück

**Bereitgestellt durch:**  
ÖbVI Günther Hattermann  
Friedrich-Ebert-Str. 85  
26725 Emden  
Zeichen:

Die Verwertung für nichteigene oder wirtschaftliche Zwecke und die öffentliche Wiedergabe sind gemäß § 5 Niedersächsisches Gesetz über das amtliche Vermessungswesen vom 12. Dezember 2002 (Nds. GVBl. 2003) nur mit Erlaubnis der für den Inhalt verantwortlichen Behörde zulässig.