





Perspektivische Ansicht

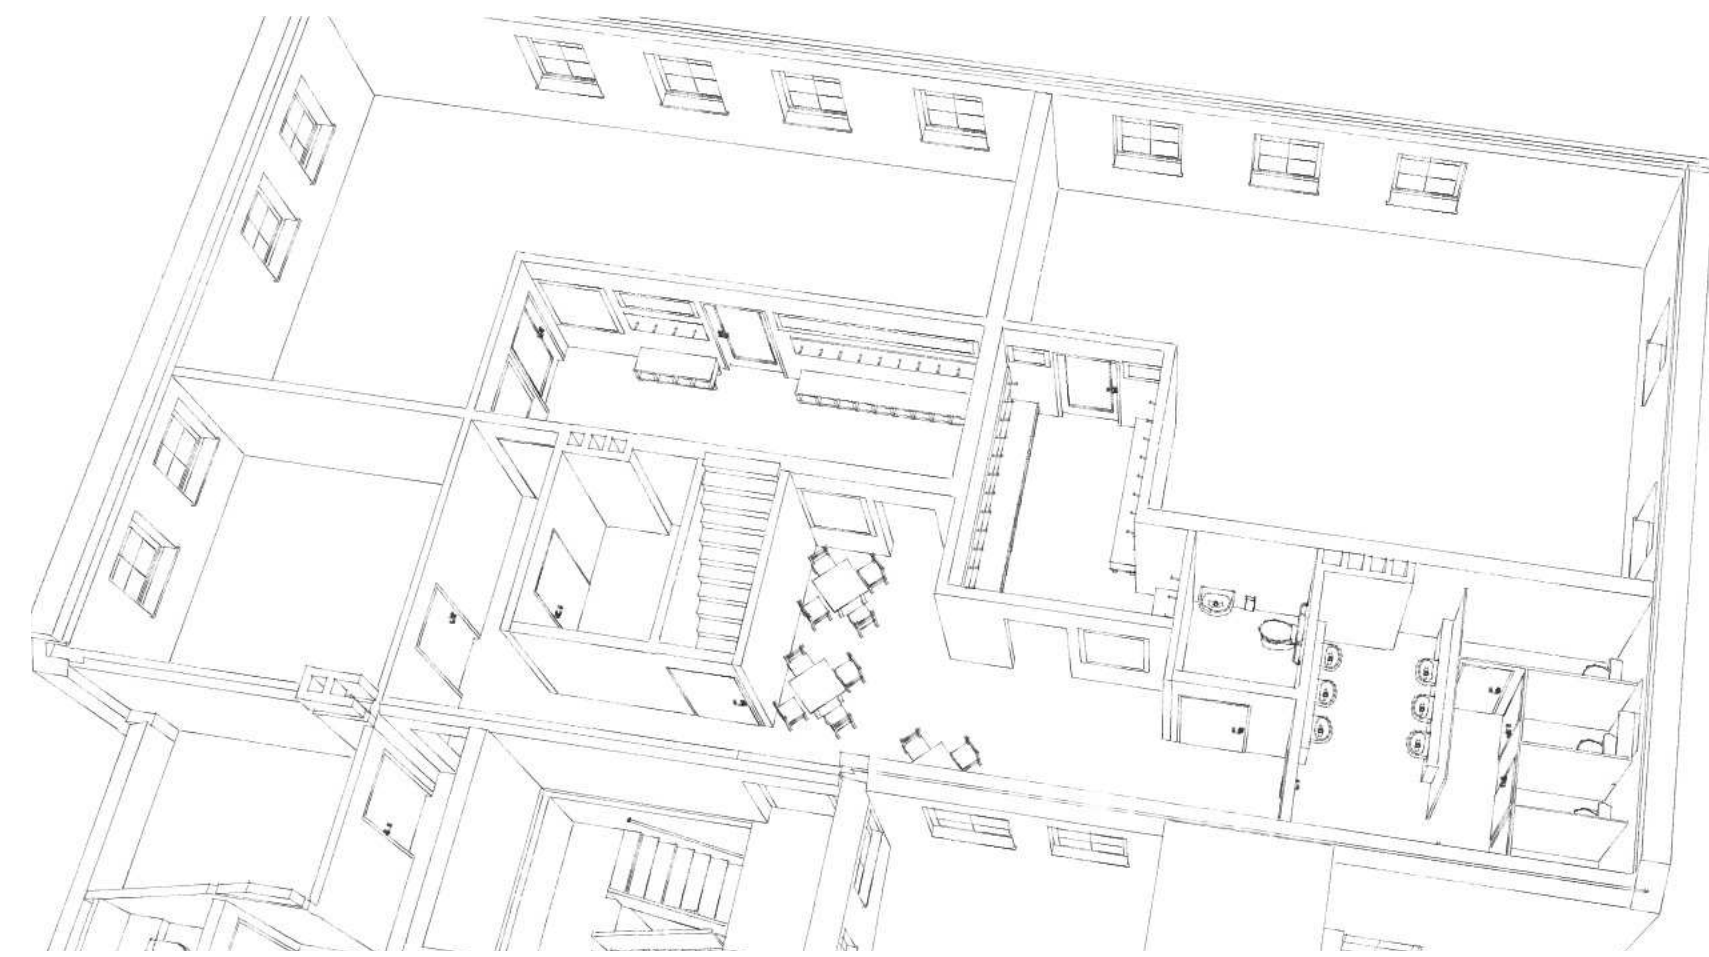

Perspektivische Innenansicht

Alle Maße sind am Bau zu prüfen!

Brandschutz, Rettungs- u. Fluchtwege
sind in Abstimmung mit den zuständigen Behörden
noch zu berücksichtigen!
Der Stellplatzbedarf ist zu prüfen!

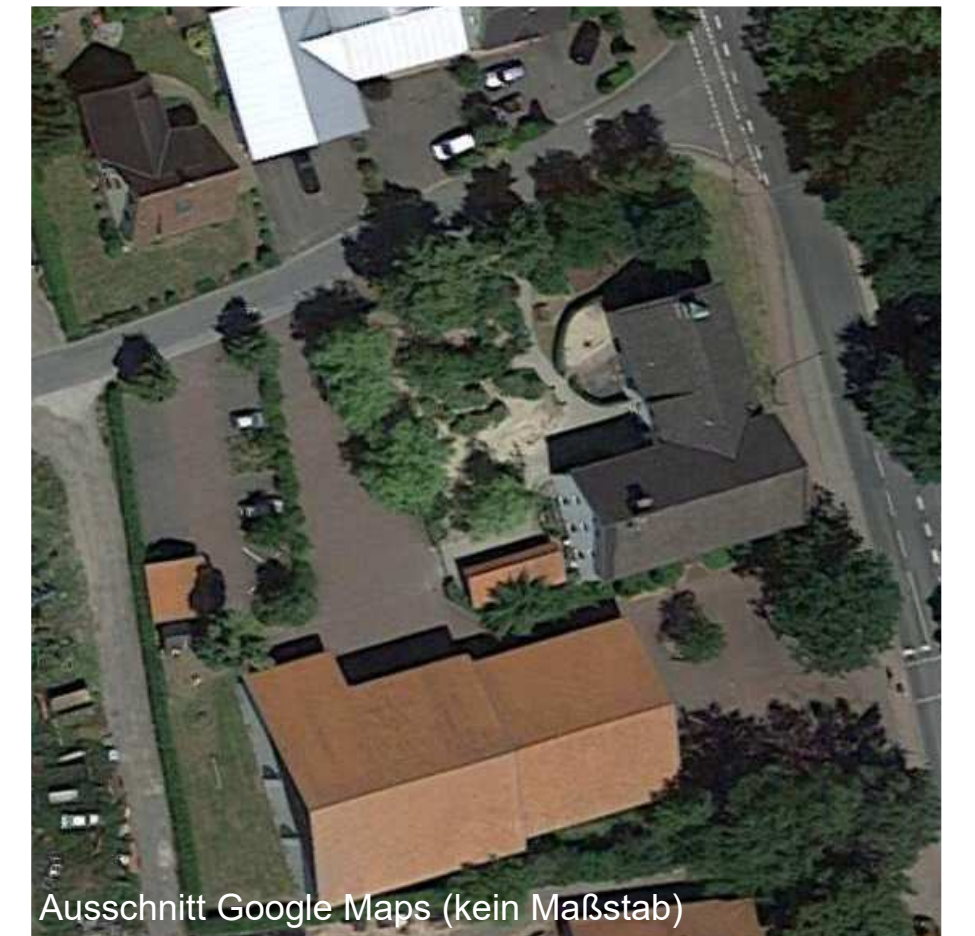

Ausschnitt Google Maps (kein Maßstab)



Erdgeschoss

2 Krippengruppen und 1 Kindergartengruppe



Obergeschoss / Dachgeschoss

2 Kindergartengruppen

HAWES ARCHITEKTEN

Bauvorhaben: **Erweiterung der vorh. Kindertagesstätte durch Umbau des Obergeschosses (Derzeitige Nutzung: Zwei Wohnungen)**
2 Krippengruppen und 3 Kindergartengruppen

Bauort: **Versmolder Straße 20**
49214 Bad Rothenfelde
Gemarkung: Aschendorf
Flur: 10 Flurstück: 60

Bauherr: **Gemeinde Bad Rothenfelde**
Frankfurter Straße 3
49214 Bad Rothenfelde

Maßstab: **1:100** Datum: **22.07.2021**
Gezeichnet: **NK**

Planbezeichn.: **Grundrisse**

Entwurfsplanung

Die Planung: Der Bauherr:

Blattformat: 1050 x 570 mm Plan-Nr.: **1** Index.: **J.**

Dipl.-Ing. Architekt Björn Hawes Am Kirchplatz 12 49201 Dissen aTW
Telefon 05421 / 94 31-0 Fax 05421 / 94 31-31
info@hawes-architekten.de www.hawes-architekten.de