



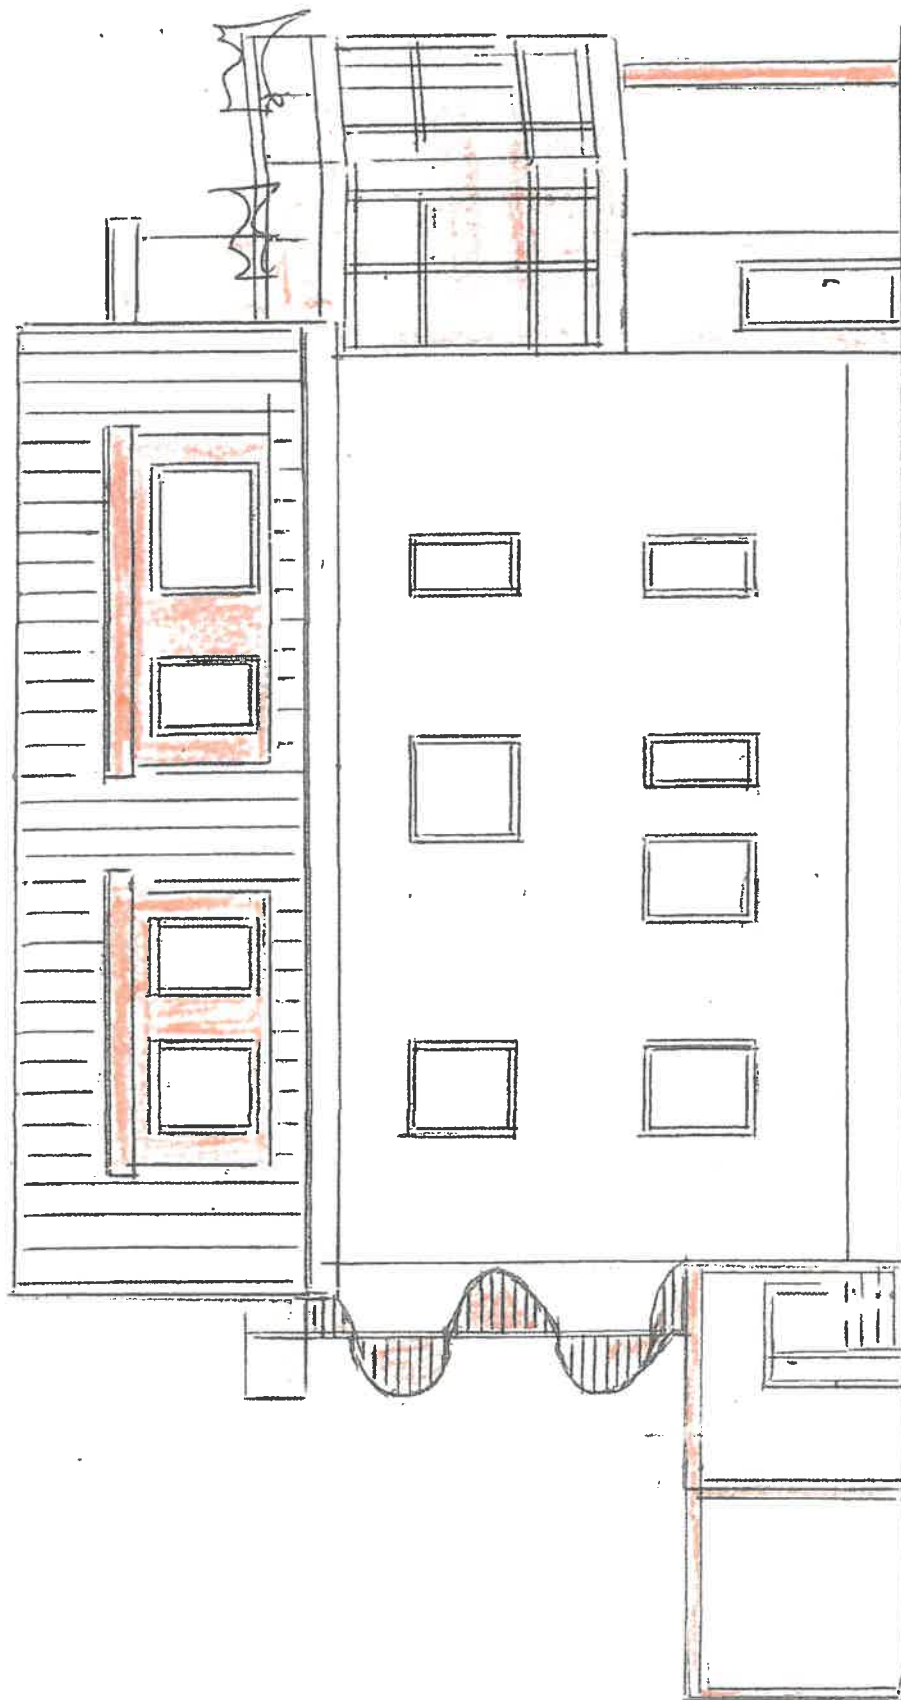


OSTEN

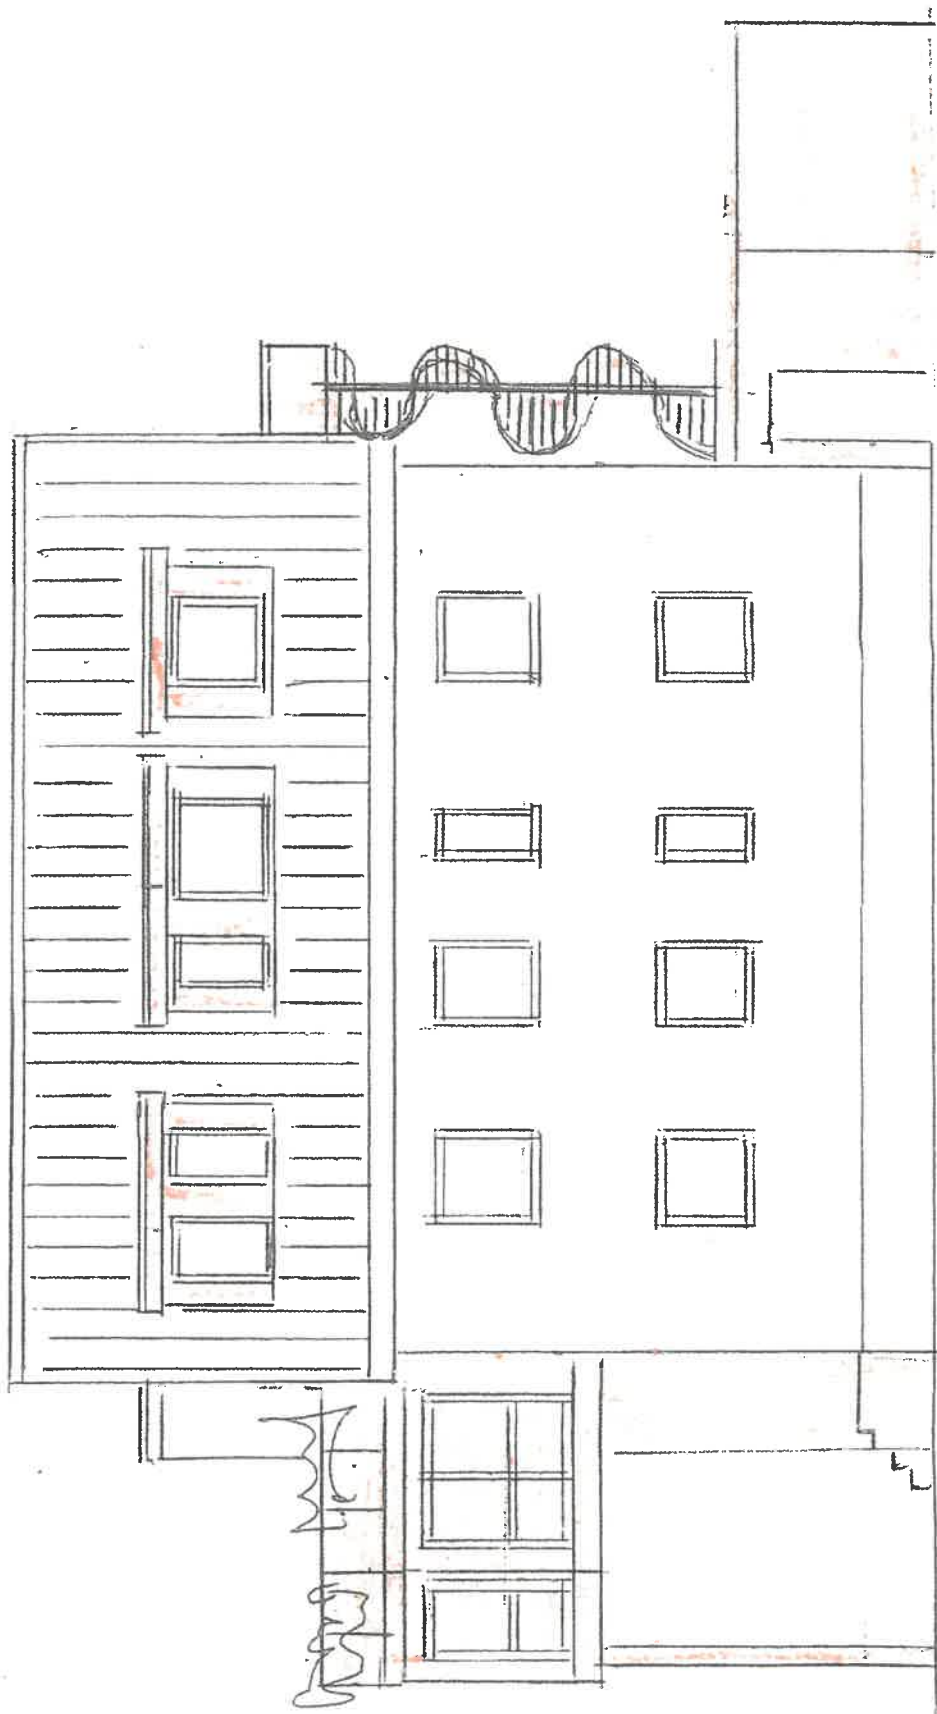


SÜDEN



NORDEN

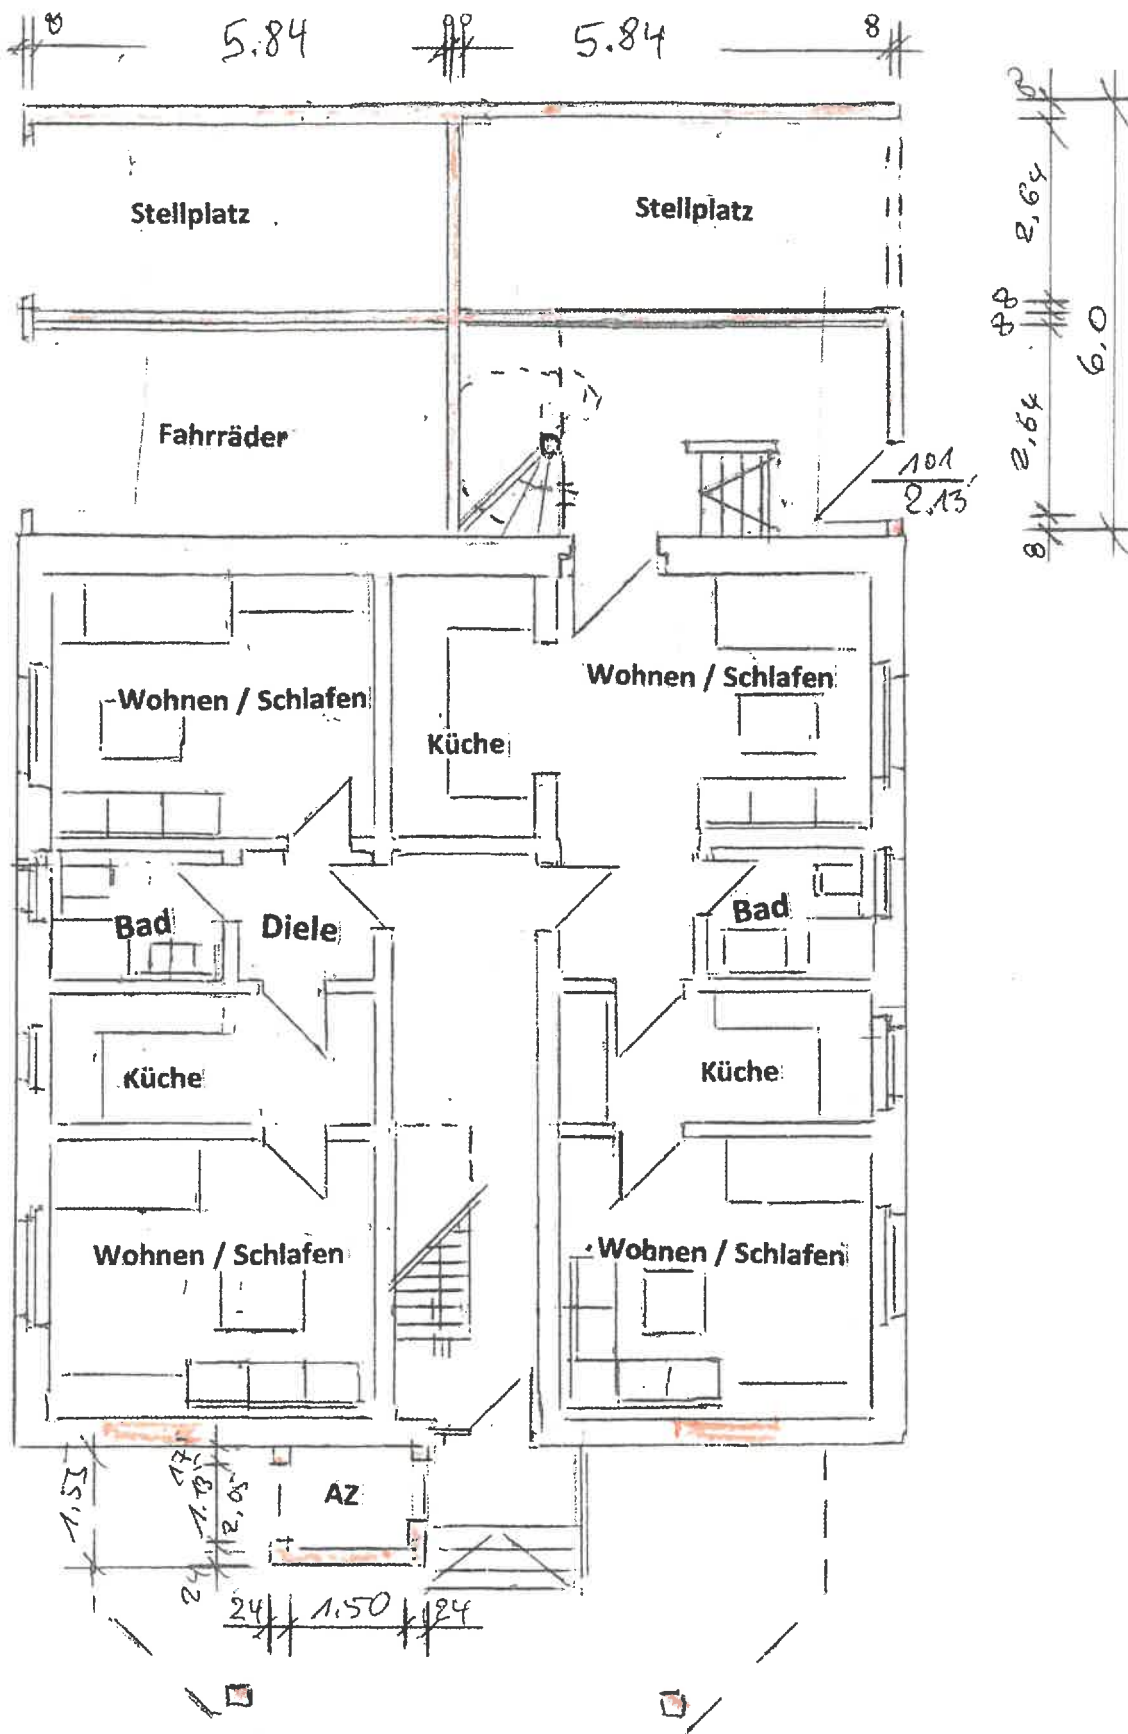

ERDGESCHOSS

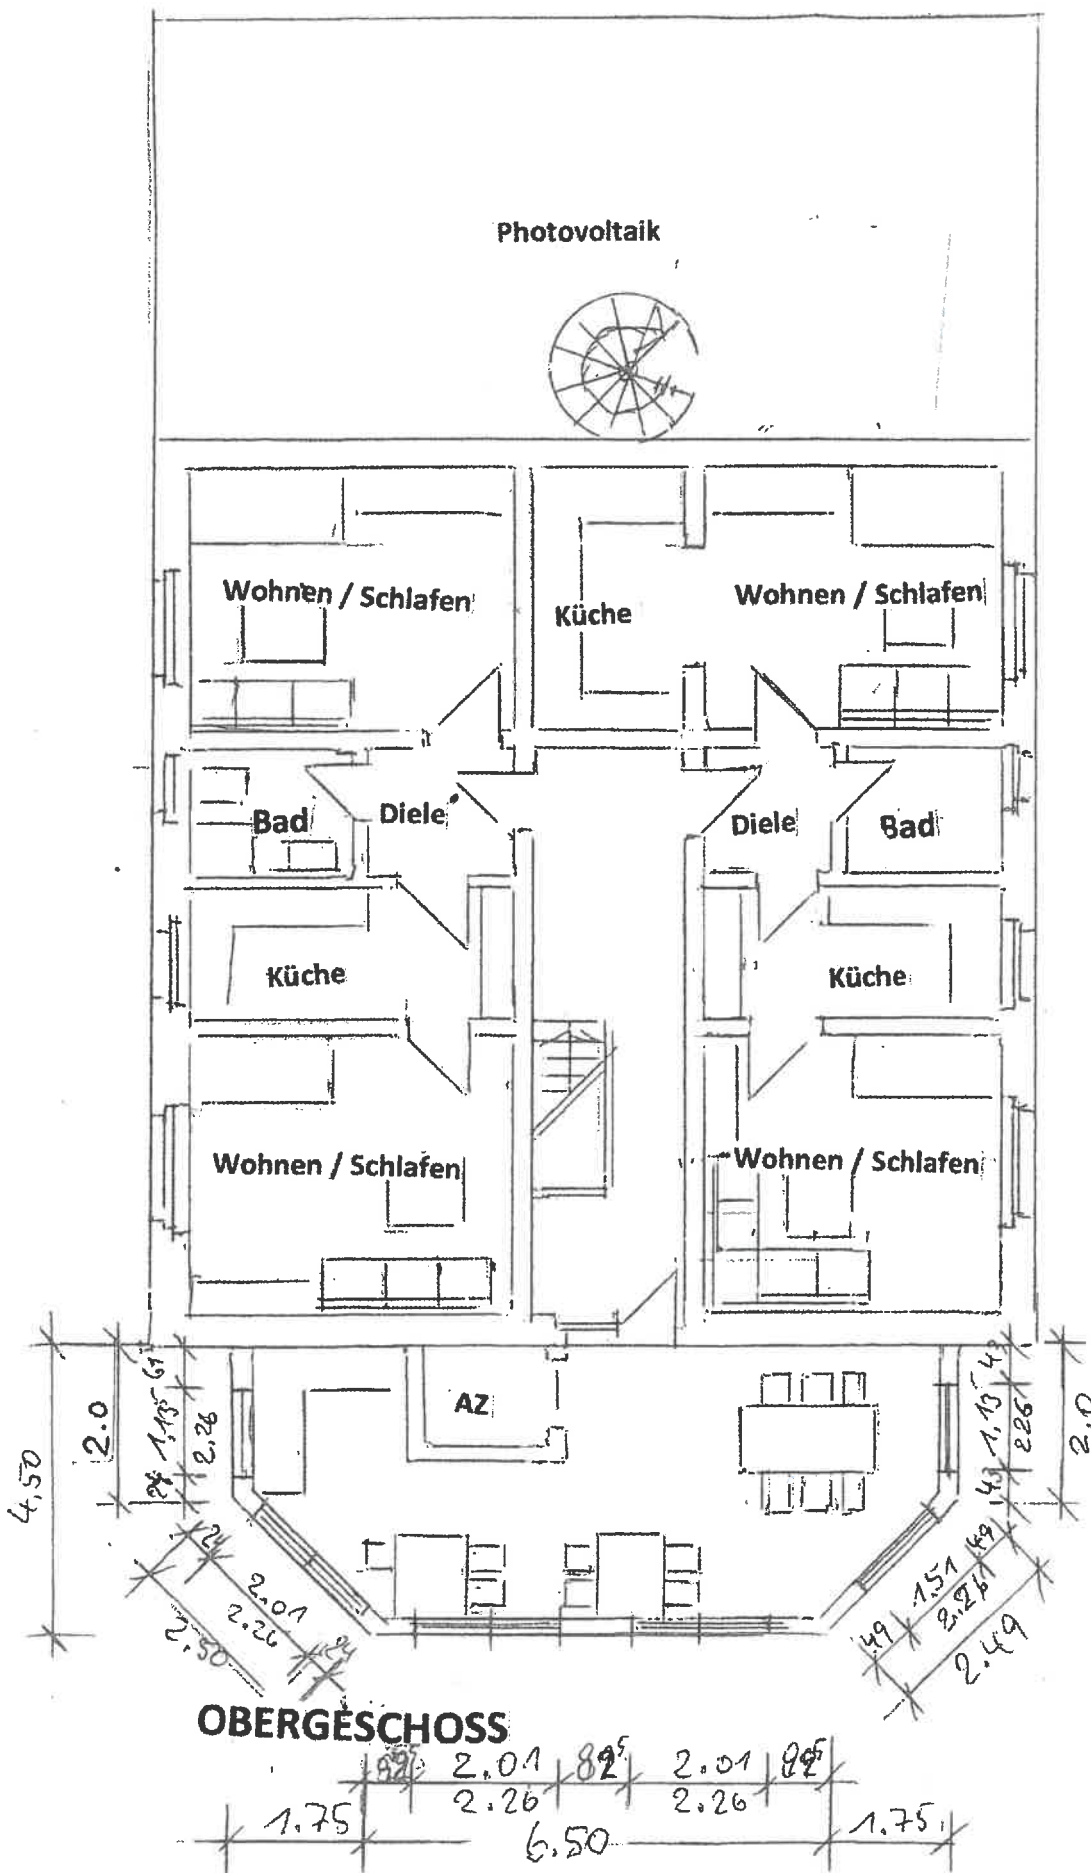


Bauvorhaben: Anbau an ein Mehrfam.-Wohnhaus
Osnabrücker Str. 31, 49214 Bad Rothenfelde

Bauherr: Heino Strothmann
Osnabrücker Str. 31, 49214 Bad Rothenfelde

Grundriss Datum: 21.07.2022

Architekt: Dipl.-Ing. Manfred Stein
Klusstr. 9, D-49074 Osnabrück

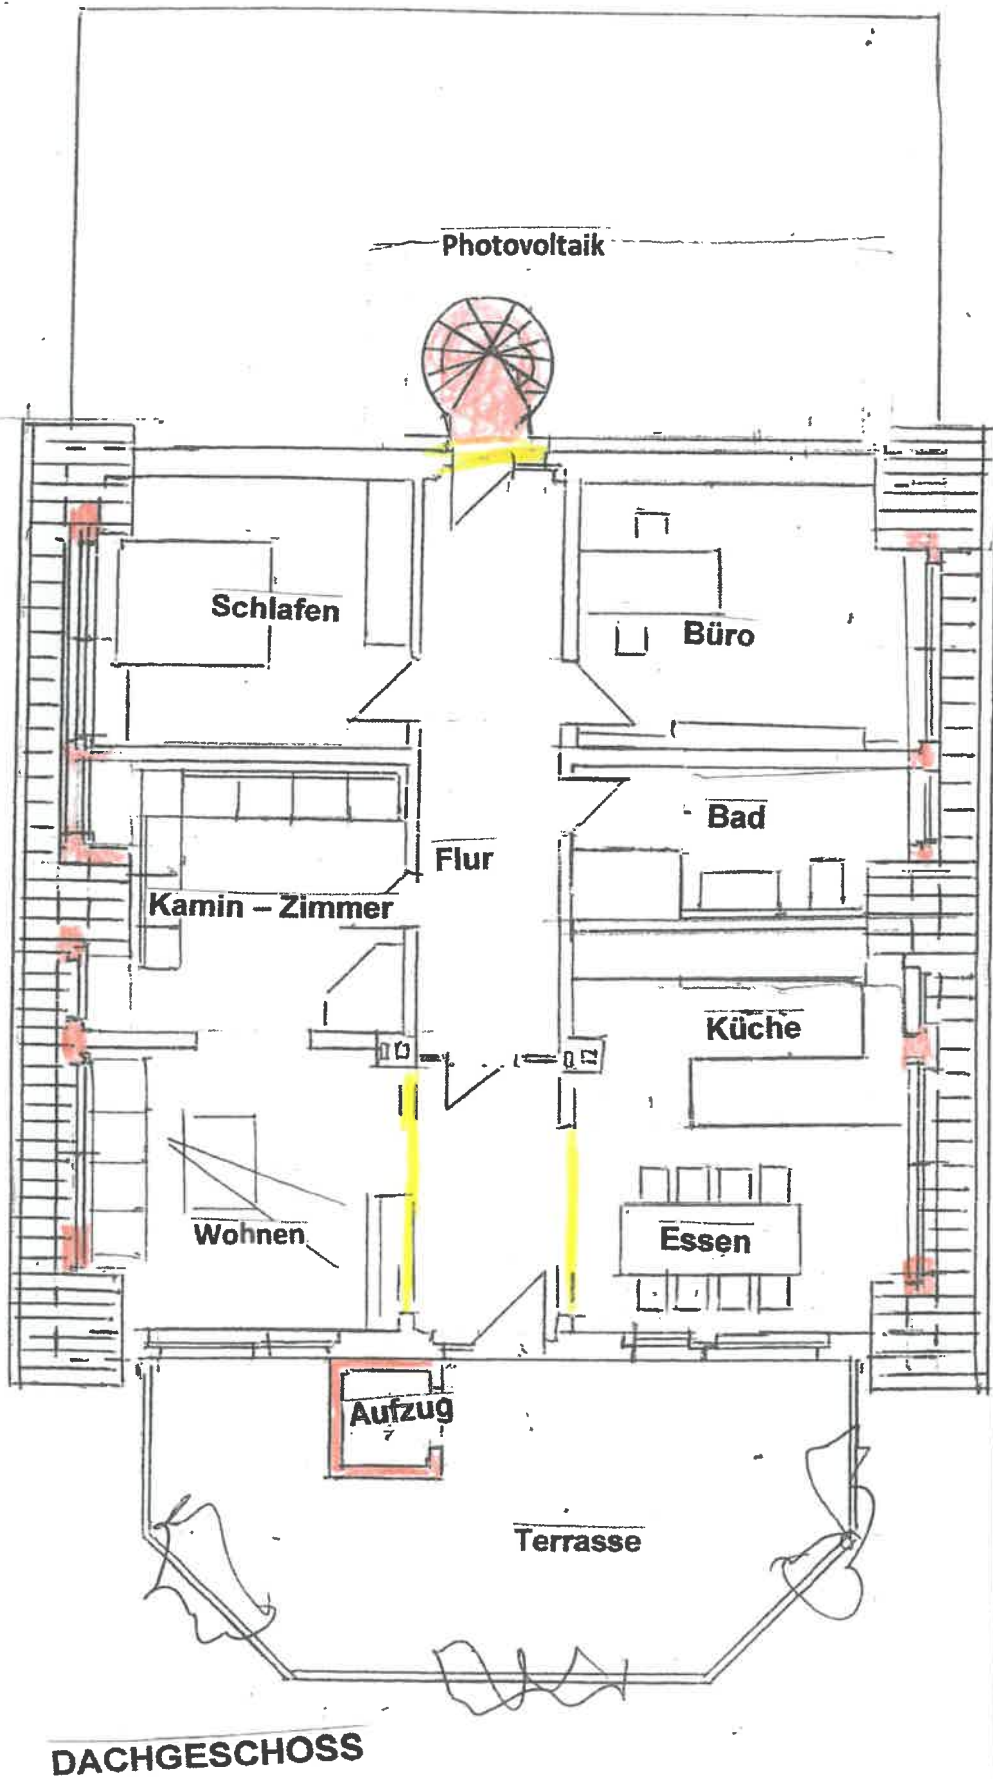

Bauherr: Anbau an ein Mehrfam.-Wohnhaus
Osnabrücker Str. 31, 49214 Bad Rothenfelde

Bauherr: Heino Strothmann

Osnabrücker Str. 31, 49214 Bad Rothenfelde

Grundrisse: Datum: 21.07.2022

Architekt: Dipl.-Ing. Manfred Stein
Klusstr. 9, D-49074 Osnabrück

Flur 8

123

$$\frac{124}{3}$$

Windusweg

66

von Hilker

Osnabrucker Straße

508

Landesstraße 101

3 Hdr

nach Bud Folmentide

Flur 3

MINDESTGESCHOSS-
ZAHL II

WA

GARTNEREI

33

I	0,4
o	0,4

III 0,3
o 0,9

WA

Blumenweg $\frac{51}{6}$



Vermessungs- und Katasterverwaltung Niedersachsen

Gemeinde: Bad Rothenfelde
Gemarkung: Bad Rothenfelde
Flur: 1 Flurstück: 42/3


Liegenschaftsgrafik 1:500

Präsentation der Liegenschaften

Erstellt am 15.02.2022
Aktualität der Daten 12.02.2022

N = 5774139

E = 32442601

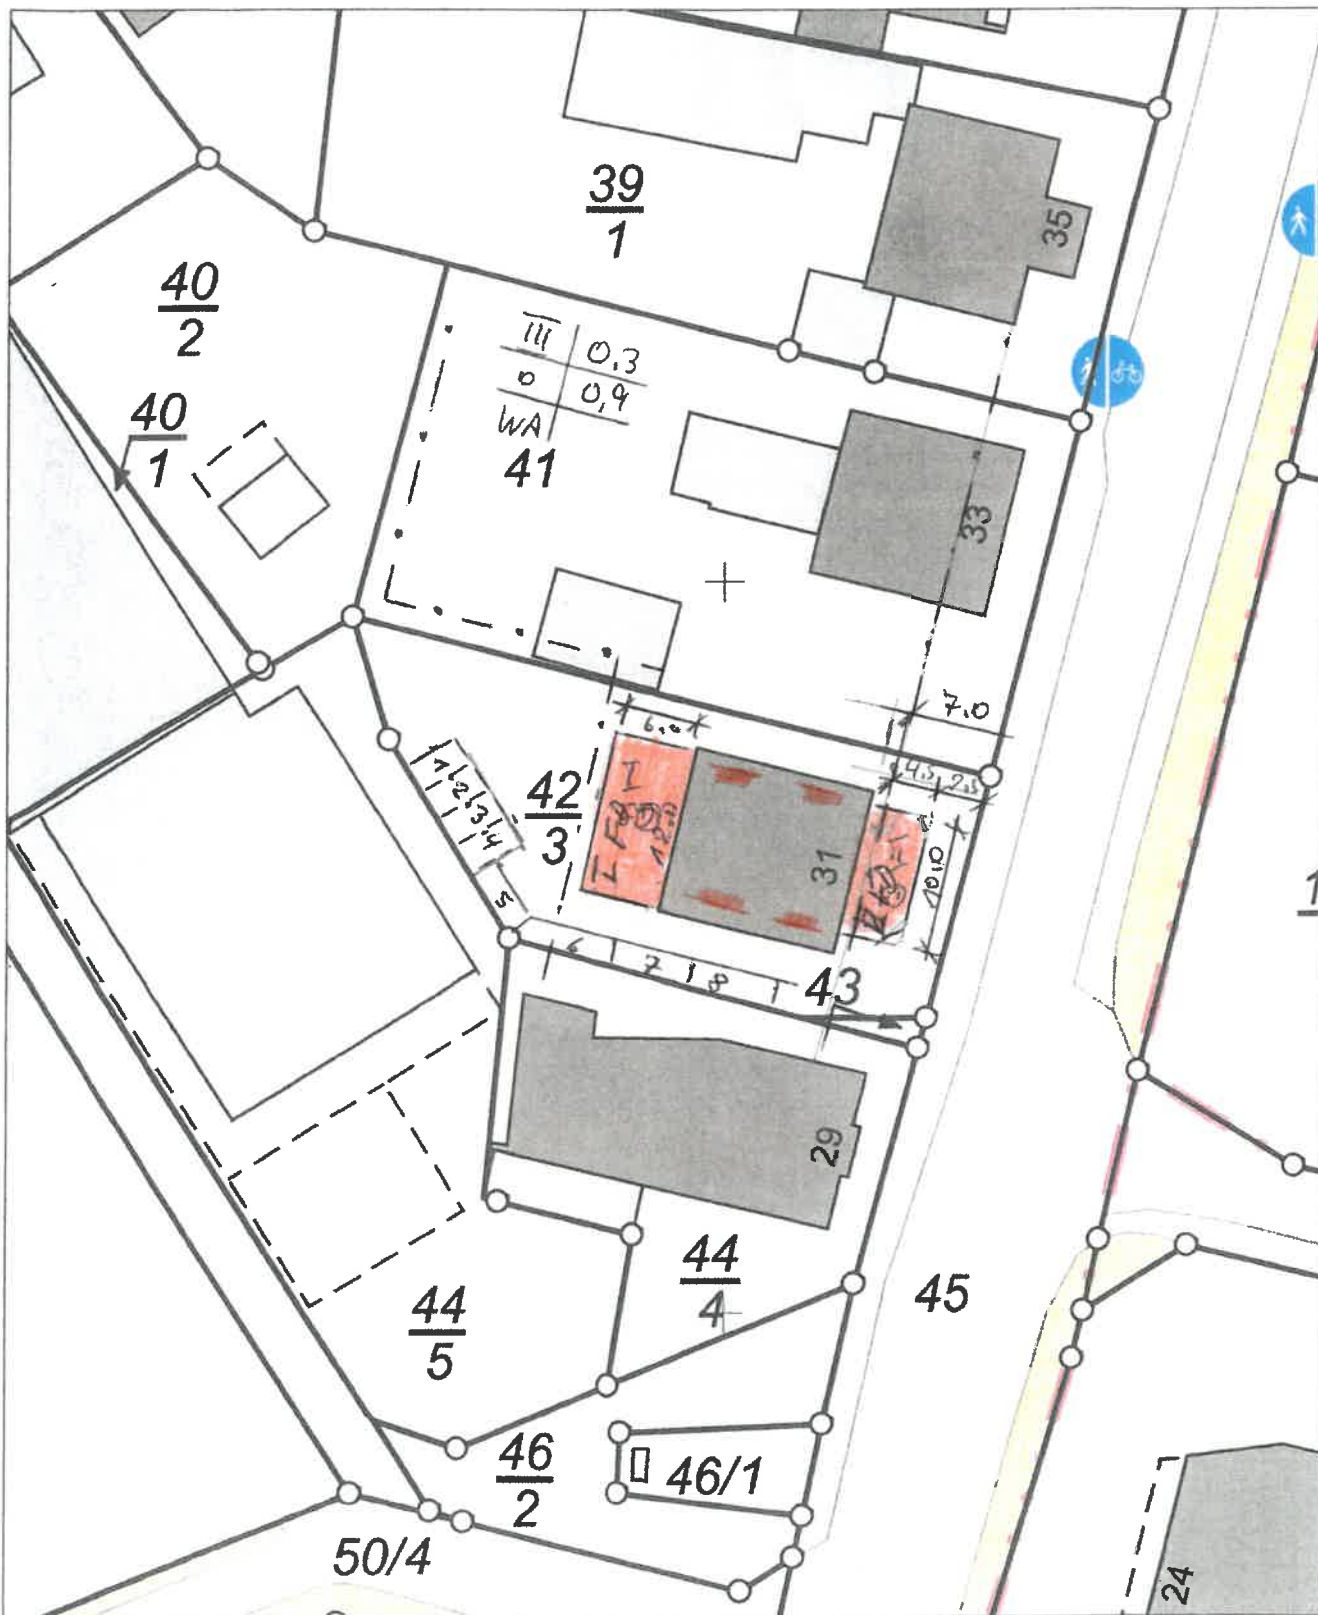

E = 32442601

N = 5774029

Maßstab 1:500

0 5 10 15 Meter

Verantwortlich für den Inhalt:

Landesamt für Geoinformation und Landesvermessung Niedersachsen
Regionaldirektion Osnabrück-Meppen - Katasteramt Osnabrück -
Mercatorstraße 4 und 6
49080 Osnabrück

Bereitgestellt durch:

Landesamt für Geoinformation und Landesvermessung Niedersachsen
- Katasteramt Osnabrück -
Mercatorstraße 4 u. 6
49080 Osnabrück

Zeichen: 077-A-0600-2022

Bei einer Verwertung für nichteigene oder wirtschaftliche Zwecke oder einer öffentlichen Wiedergabe sind die Allgemeinen Geschäfts- und Nutzungsbedingungen (AGNB) zu beachten; ggf. sind erforderliche Nutzungsrechte über einen zusätzlich mit der für den Inhalt verantwortlichen Behörde abzuschließenden Nutzungsvertrag zu erwerben.

