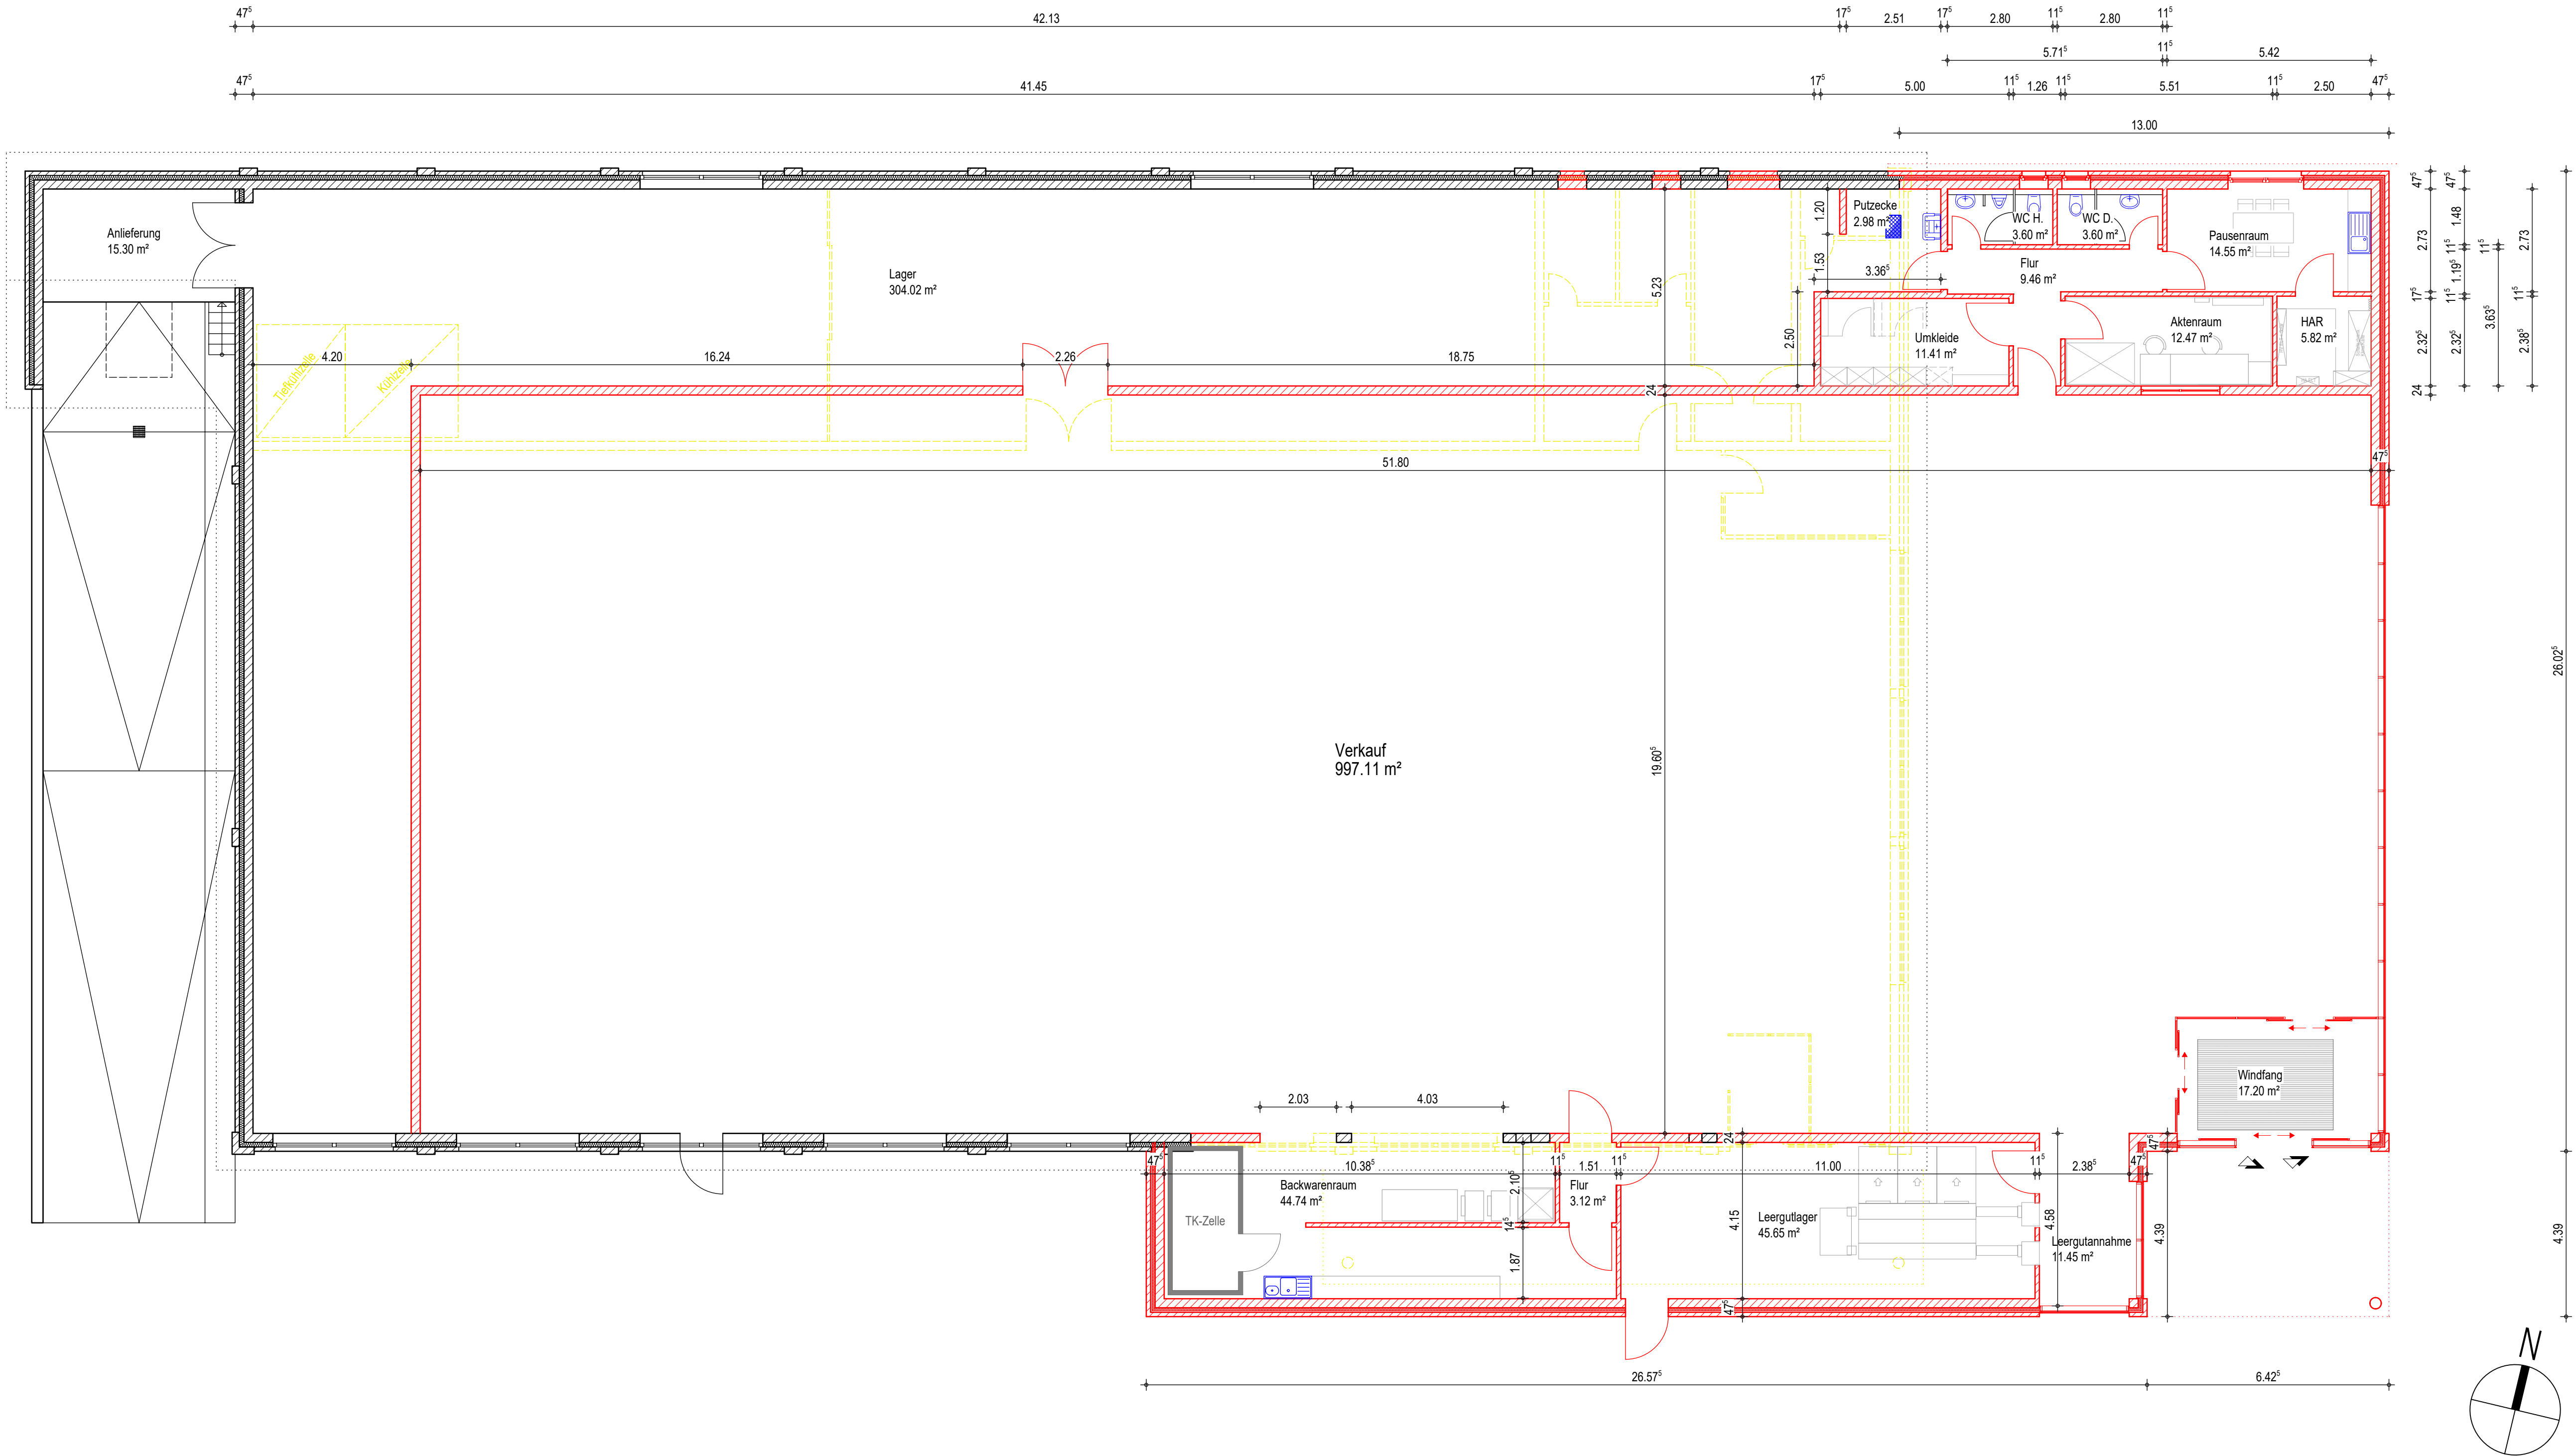


Zeichn.-Nr. E 03		Projekt Erweiterung eines Verbrauchermarktes ALDI BAD ROTHENFELDE Westfalendamm 1, 49214 Bad Rothenfelde			
Index a - 11.08.23	Zeichnung GRUNDRISS			 DIEKMANN ARCHITEKTEN+ INGENIEURGESELLSCHAFT	
Maßstab 1:100					
Gezeichnet S. Wehking	Datum 10.08.2023	Geprüft .	Projekt-Nr. 223 1069		
H/B = 460 / 720 (0.33m²)					
Allplan 2022					