



Bauvorhaben: **Anbau eines Abstellraumes  
an die vorh. Mehrzweckhalle**

Bauort: **Versmolder Straße 20  
49214 Bad Rothenfelde**

Gemarkung: Aschendorf  
Flur: 10 Flurstück: 60

Bauherr: **Gemeinde Bad Rothenfelde  
Frankfurter Straße 3  
49214 Bad Rothenfelde**

Maßstab: 1:100

Datum: 18.04.2023

Gezeichnet: NK

Planbezeichn.: **Grundriss, Schnitt,  
Perspekt. Ansichten**

Entwurfsplanung

Die Planung:

Der Bauherr:

Blattformat: 650 x 297 mm



Plan-Nr.: **1**

Index.: **./.**

Dipl.-Ing. Architekt Björn Hawes Am Kirchplatz 12 49201 Dissen aTW  
Telefon 05421 / 94 31-0 Fax 05421 / 94 31-31  
info@hawes-architekten.de www.hawes-architekten.de

Alle Maße sind am Bau zu prüfen!  
Statische Berechnung maßgebend!

Legende  
 vorh. Bauteile  
 neue Bauteile  
 Abbruch

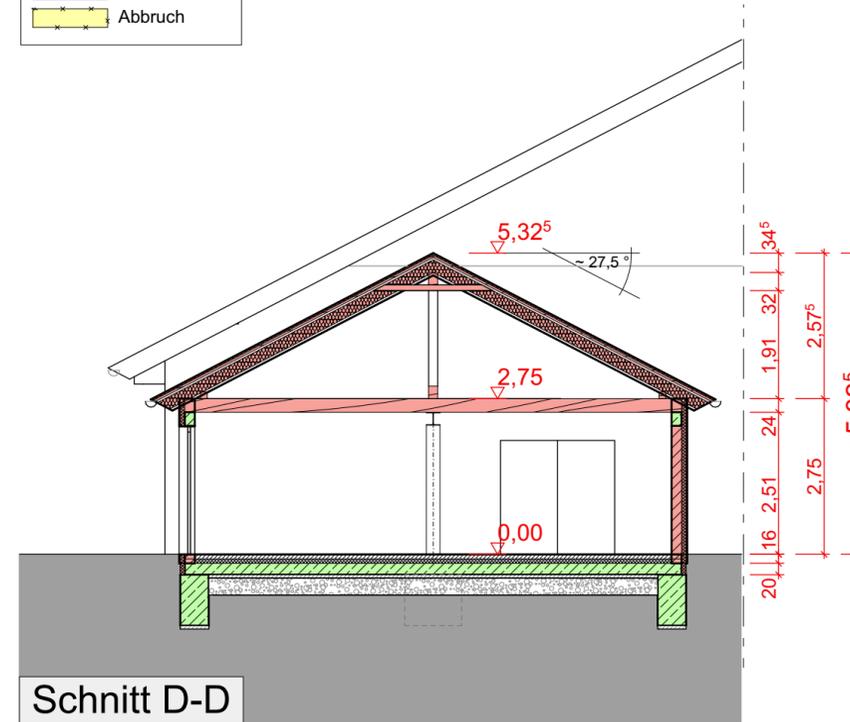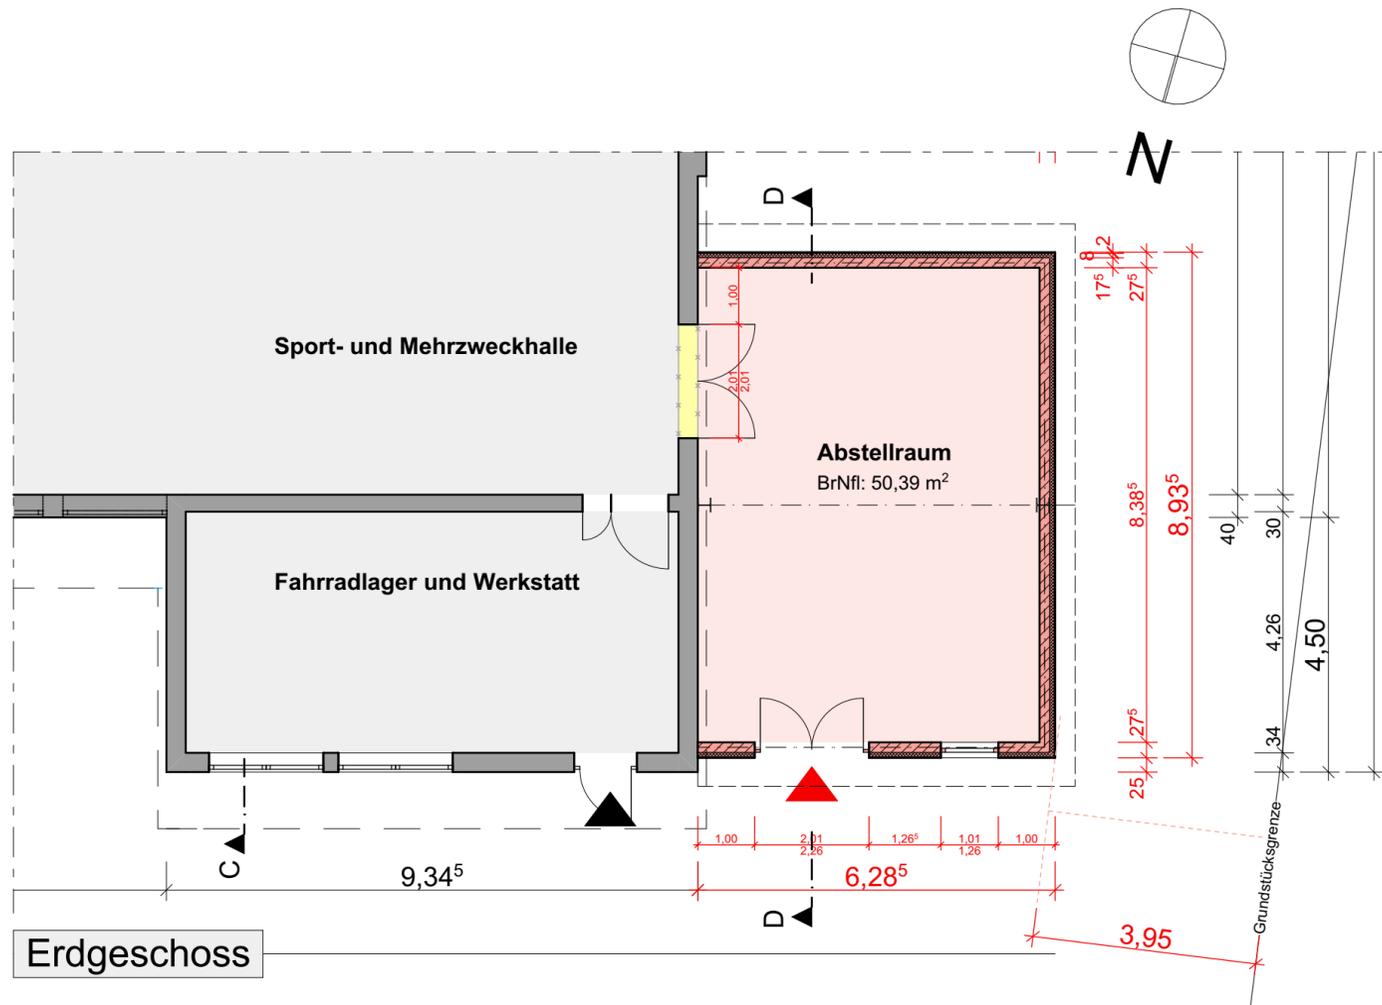

Schnitt D-D