


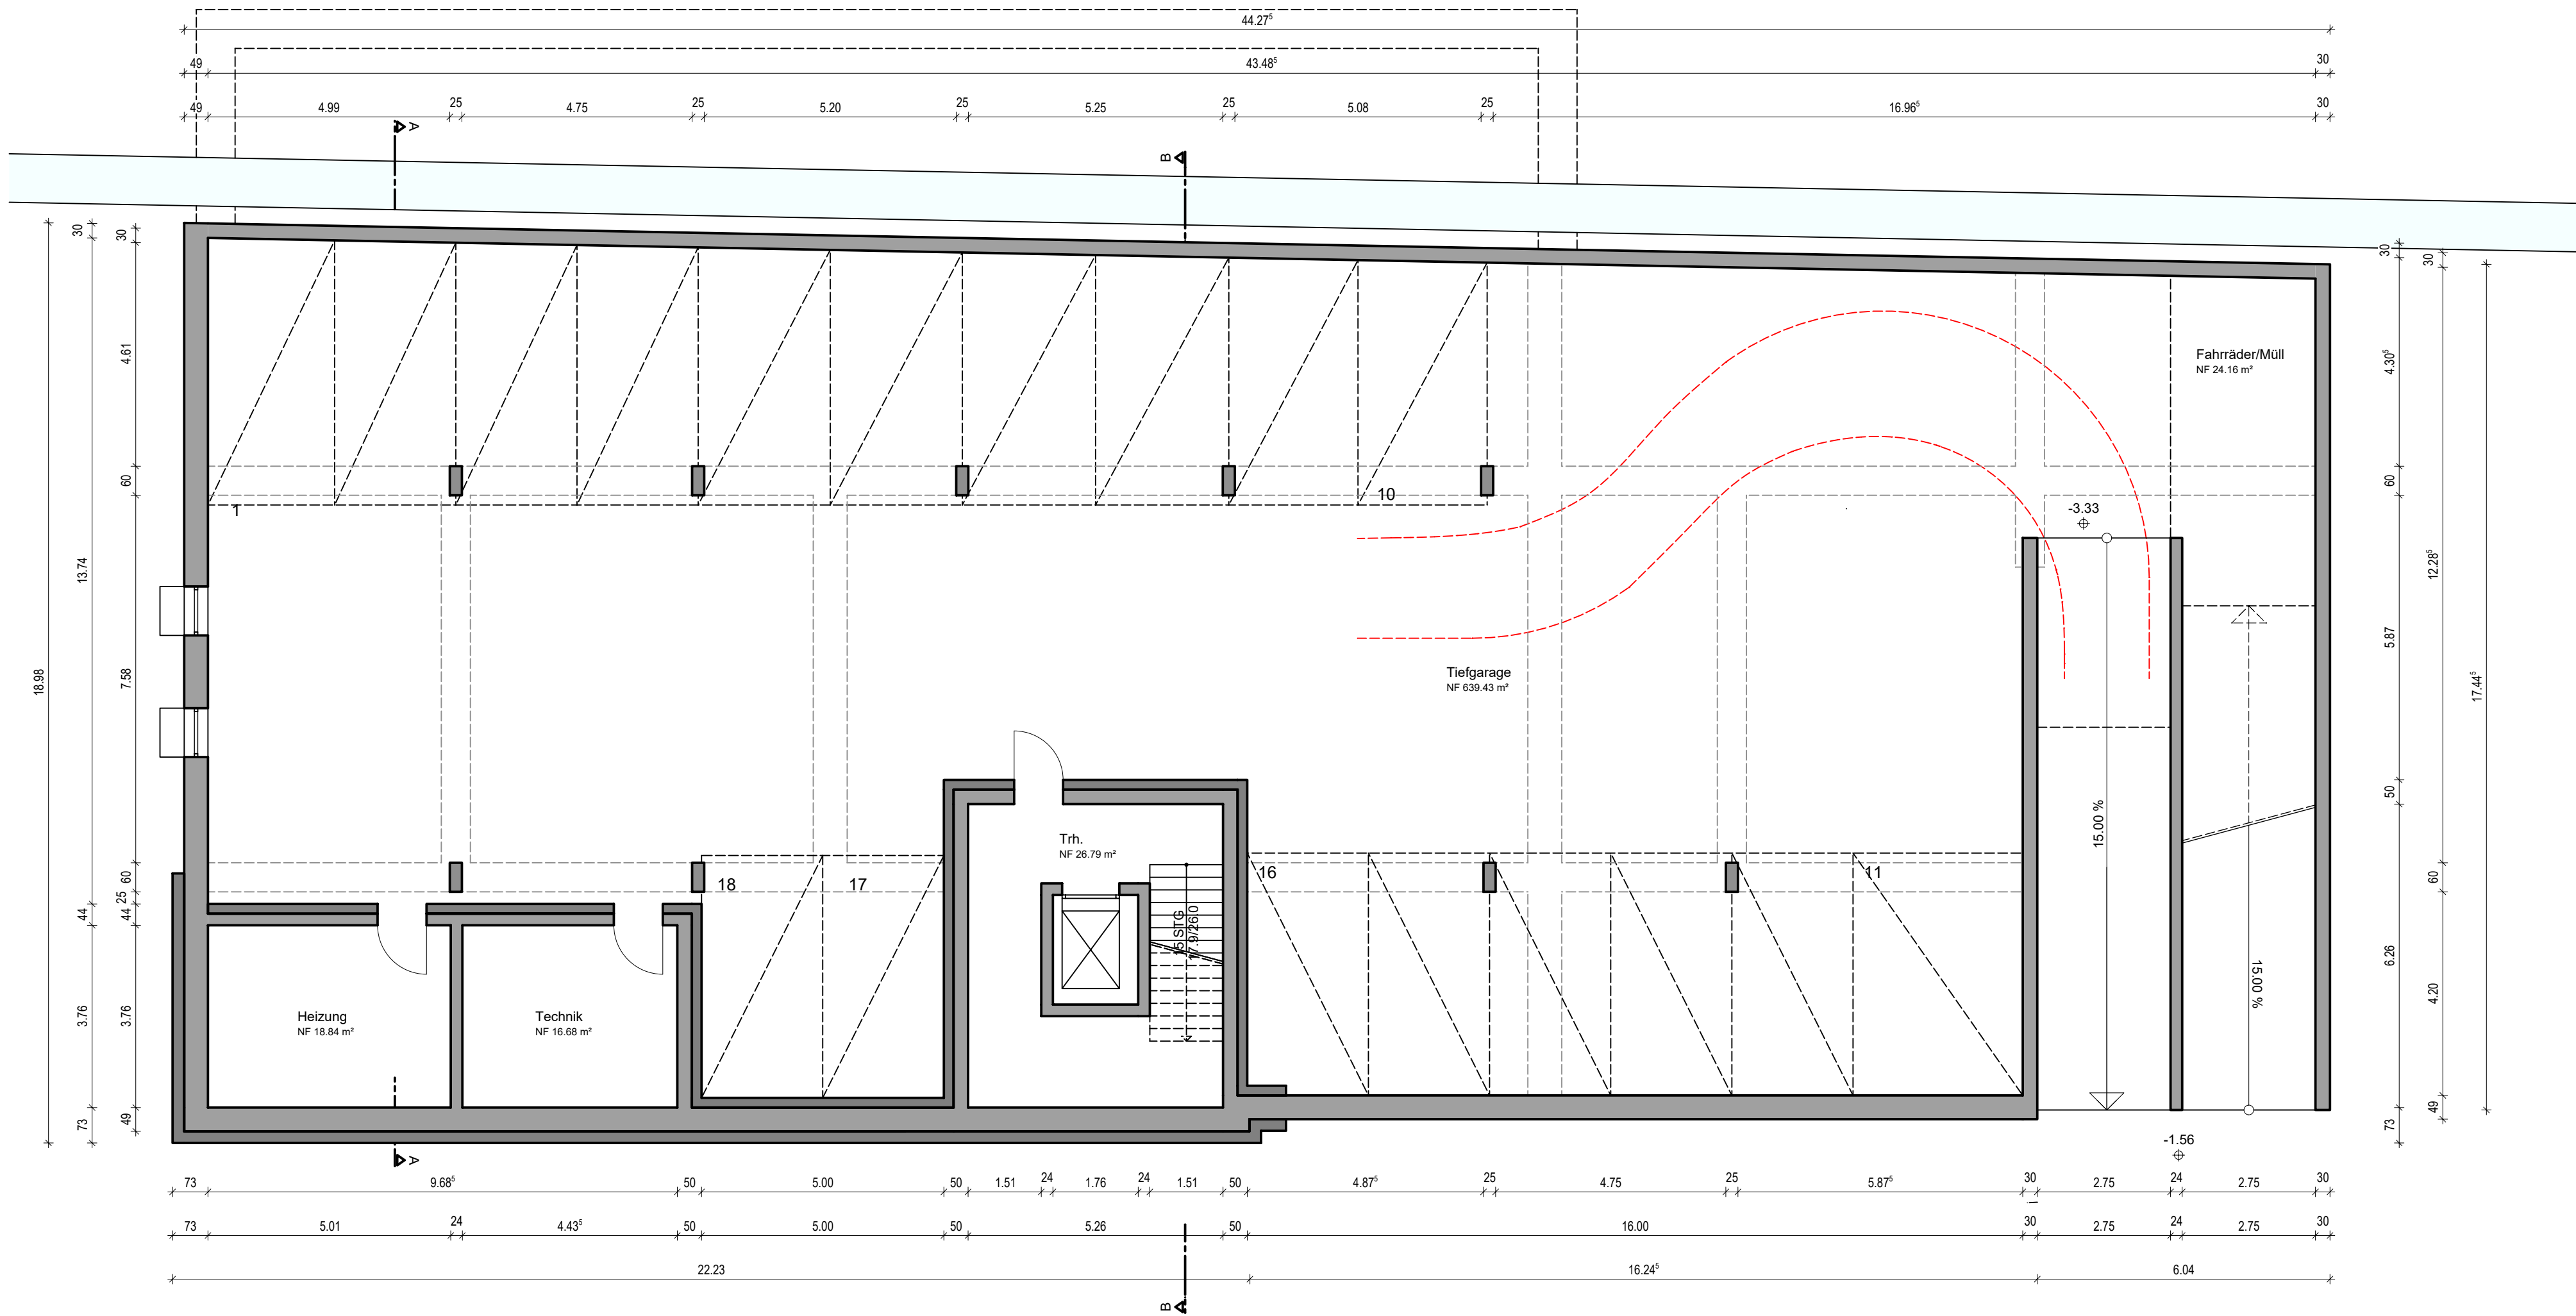

NICOLE OTTE DIPL.-ING. ARCHITEKTIN
ANDREAS OTTE DIPL.-ING. ARCHITEKT
VON-GALEN-PLATZ 1A
49586 NEUENKIRCHEN
TEL. 05465 - 203120
FAX 05465 - 2031220
INTERNET: WWW.OTTE-ARCHITEKTUR.DE

BAUVORHABEN
ABBRUCH EINER SPARKASSENFILIALE U.
NEUBAU EINES WOHN- U. GESCHÄFTS-
HAUSES MIT 10 WOHNEINHEITEN
FRANKFURTER STRASSE 1
IN 49214 BAD ROTHENFELDE
FLUR: 5; FLURST.: 5/6

BAUHERR
SPARKASSE OSNABRÜCK
BAUORGANISATION
WITTEKINDSTR. 17-19
49074 OSNABRÜCK

PLANINHALT
GRUNDRISS KELLERGESCHOSS

DATUM
11.12.2023

MASSSTAB
1 : 100

GEZ.
AD

PLAN-NR.
G905-21-40

GENEHMIGUNGSPLANUNG

BAUHERR/-IN

ARCHITEKT/-IN