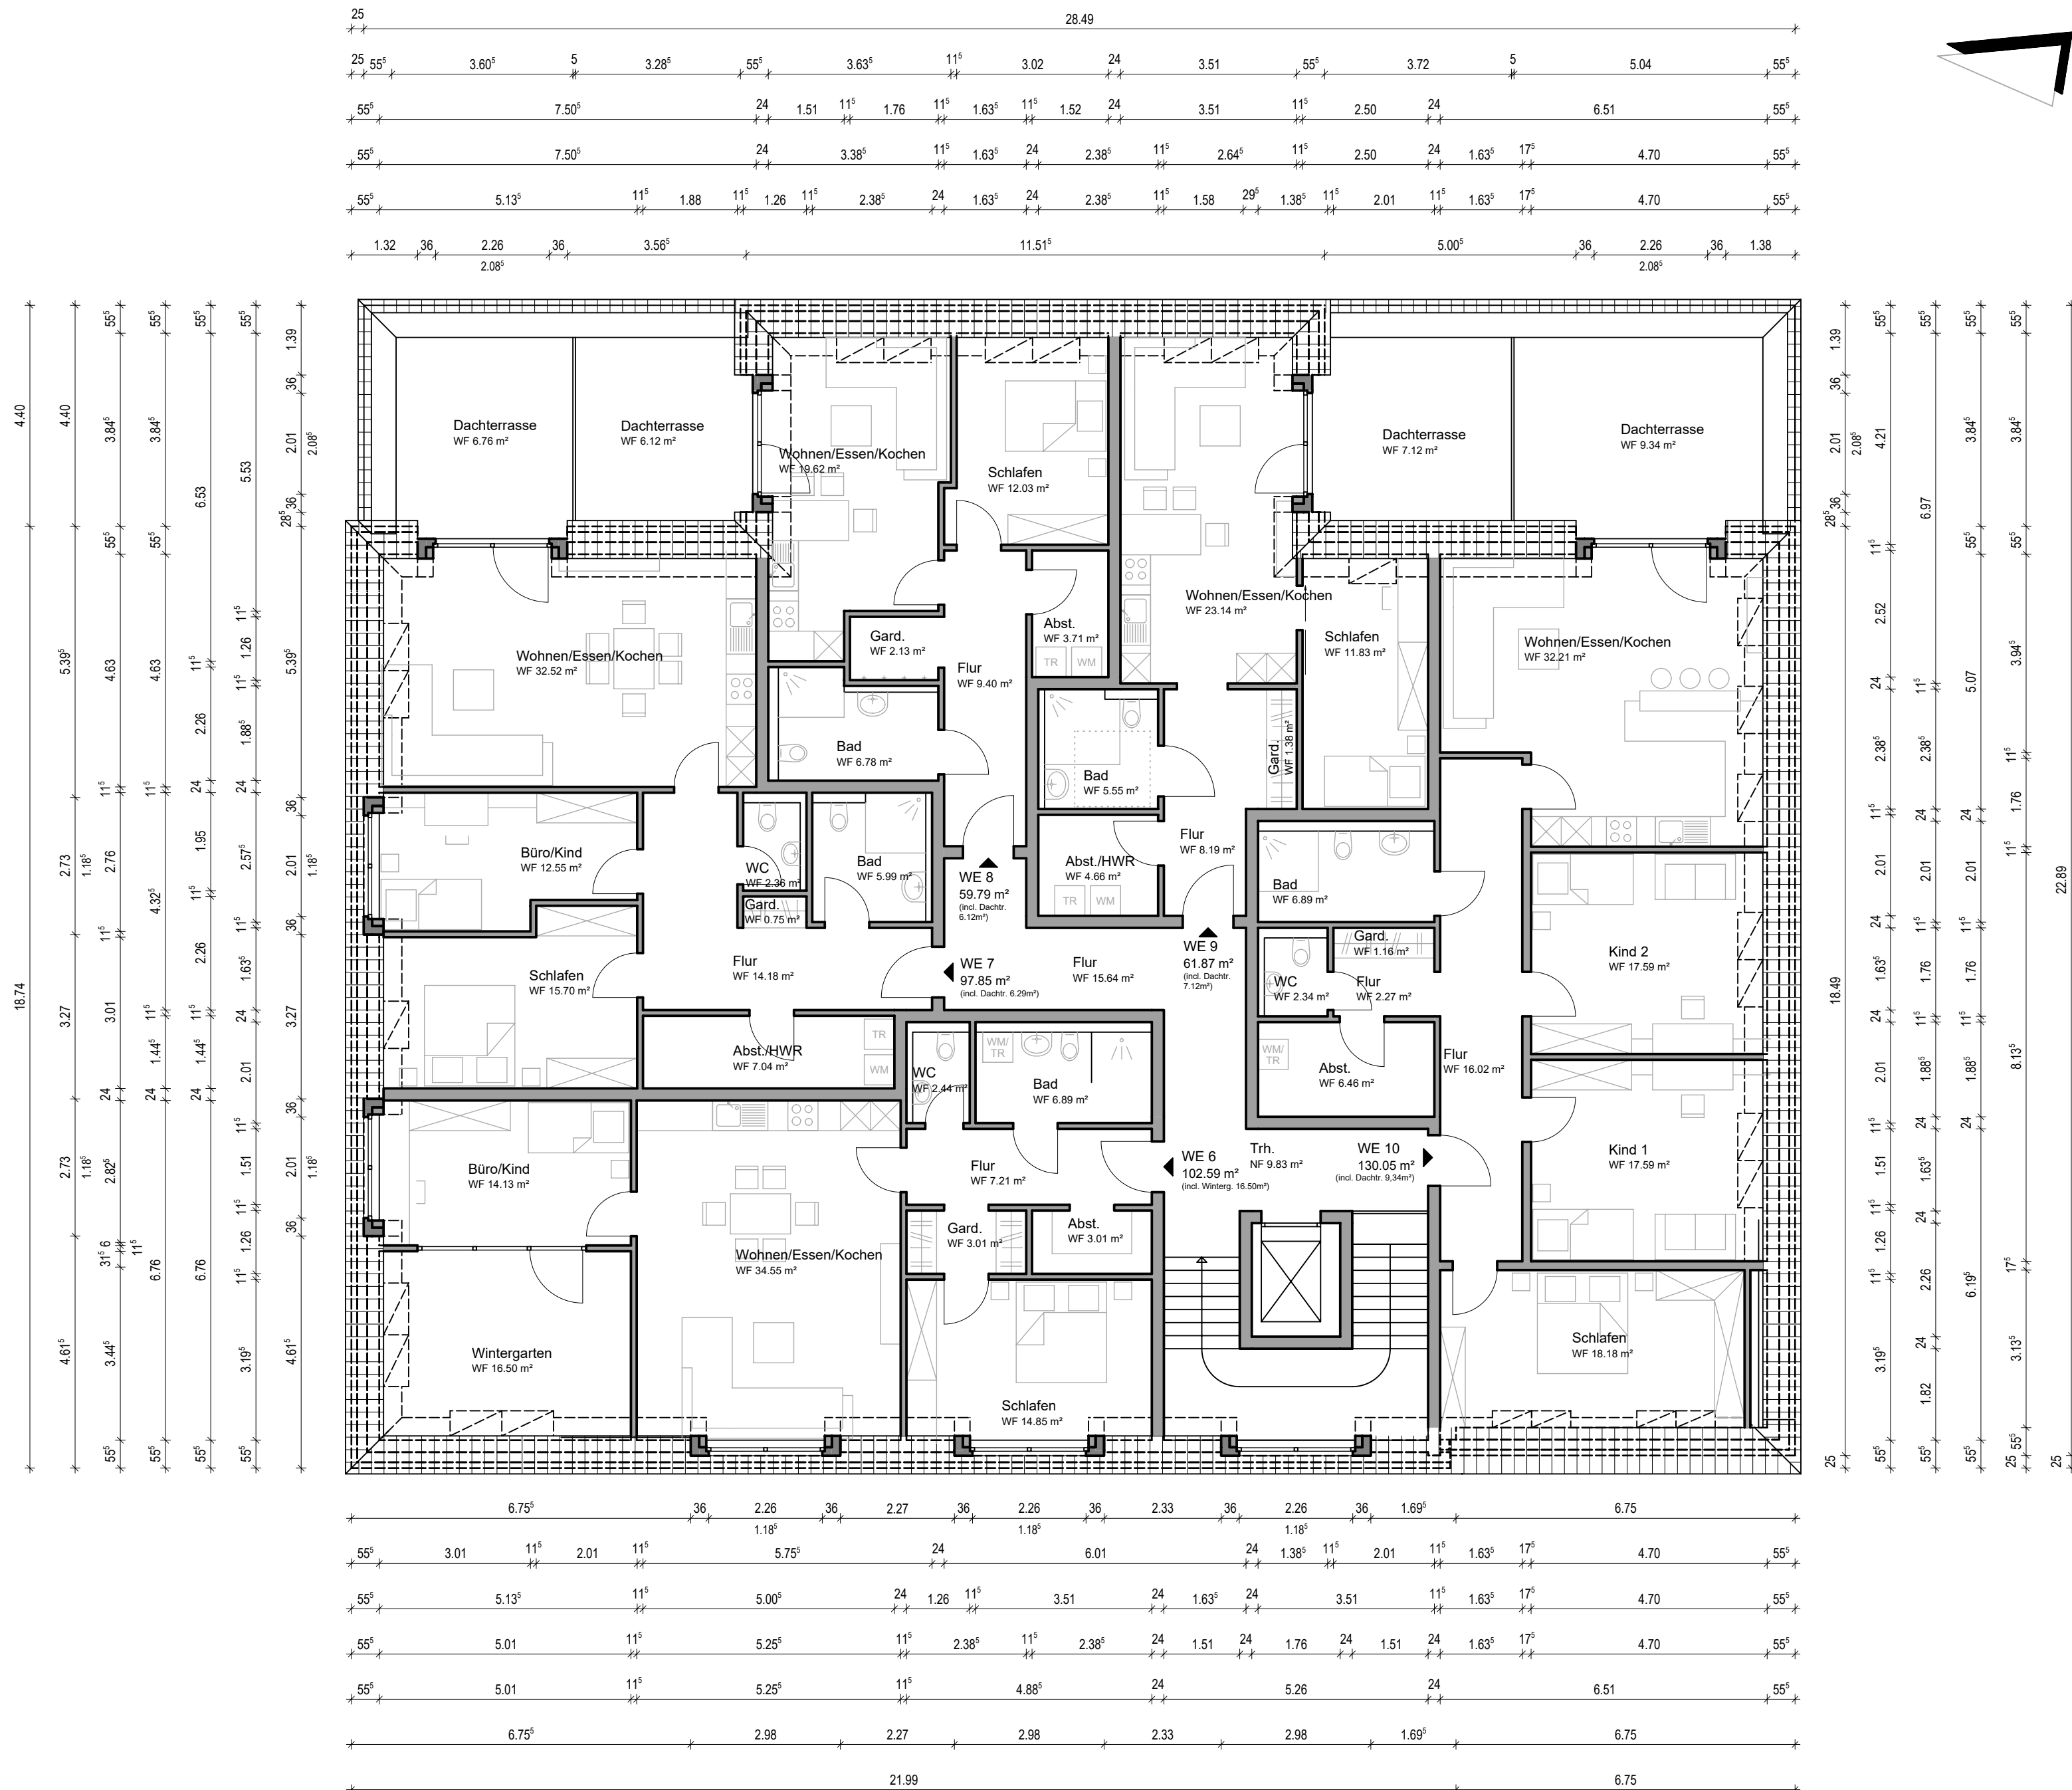


ARCHITEKTUR GMBH

NICOLE OTTE DIPL.-ING. ARCHITEKTIN
ANDREAS OTTE DIPL.-ING. ARCHITEKT
VON-GALEN-PLATZ 1A
49586 NEUENKIRCHEN
TEL. 05465 - 203120
FAX 05465 - 2031220
INTERNET: WWW.OTTE-ARCHITEKTUR.DE

BAUVORHABEN **ABBRUCH EINER SPARKASSENFILIALE U. NEUBAU EINES WOHN- U. GESCHÄFTS- HAUSES MIT 10 WOHN-EINHEITEN FRANKFURTER STRASSE 1 IN 49214 BAD ROTHENFELDE FLUR: 5; FLURST.: 5/6**

BAUHERR **SPARKASSE OSNABRÜCK
BAUORGANISATION
WITTEKINDSTR. 17-19
49074 OSNABRÜCK**

PLANINHALT **GRUNDRISS DACHGESCHOSS**

DATUM 11.12.2023	MASSSTAB 1 : 100	GEZ. AD	PLAN-NR. G905-21-43
----------------------------	----------------------------	-------------------	-------------------------------

GENEHMIGUNGSPLANUNG

BAUHERR/-IN	ARCHITEKT/-IN
--------------------	----------------------