


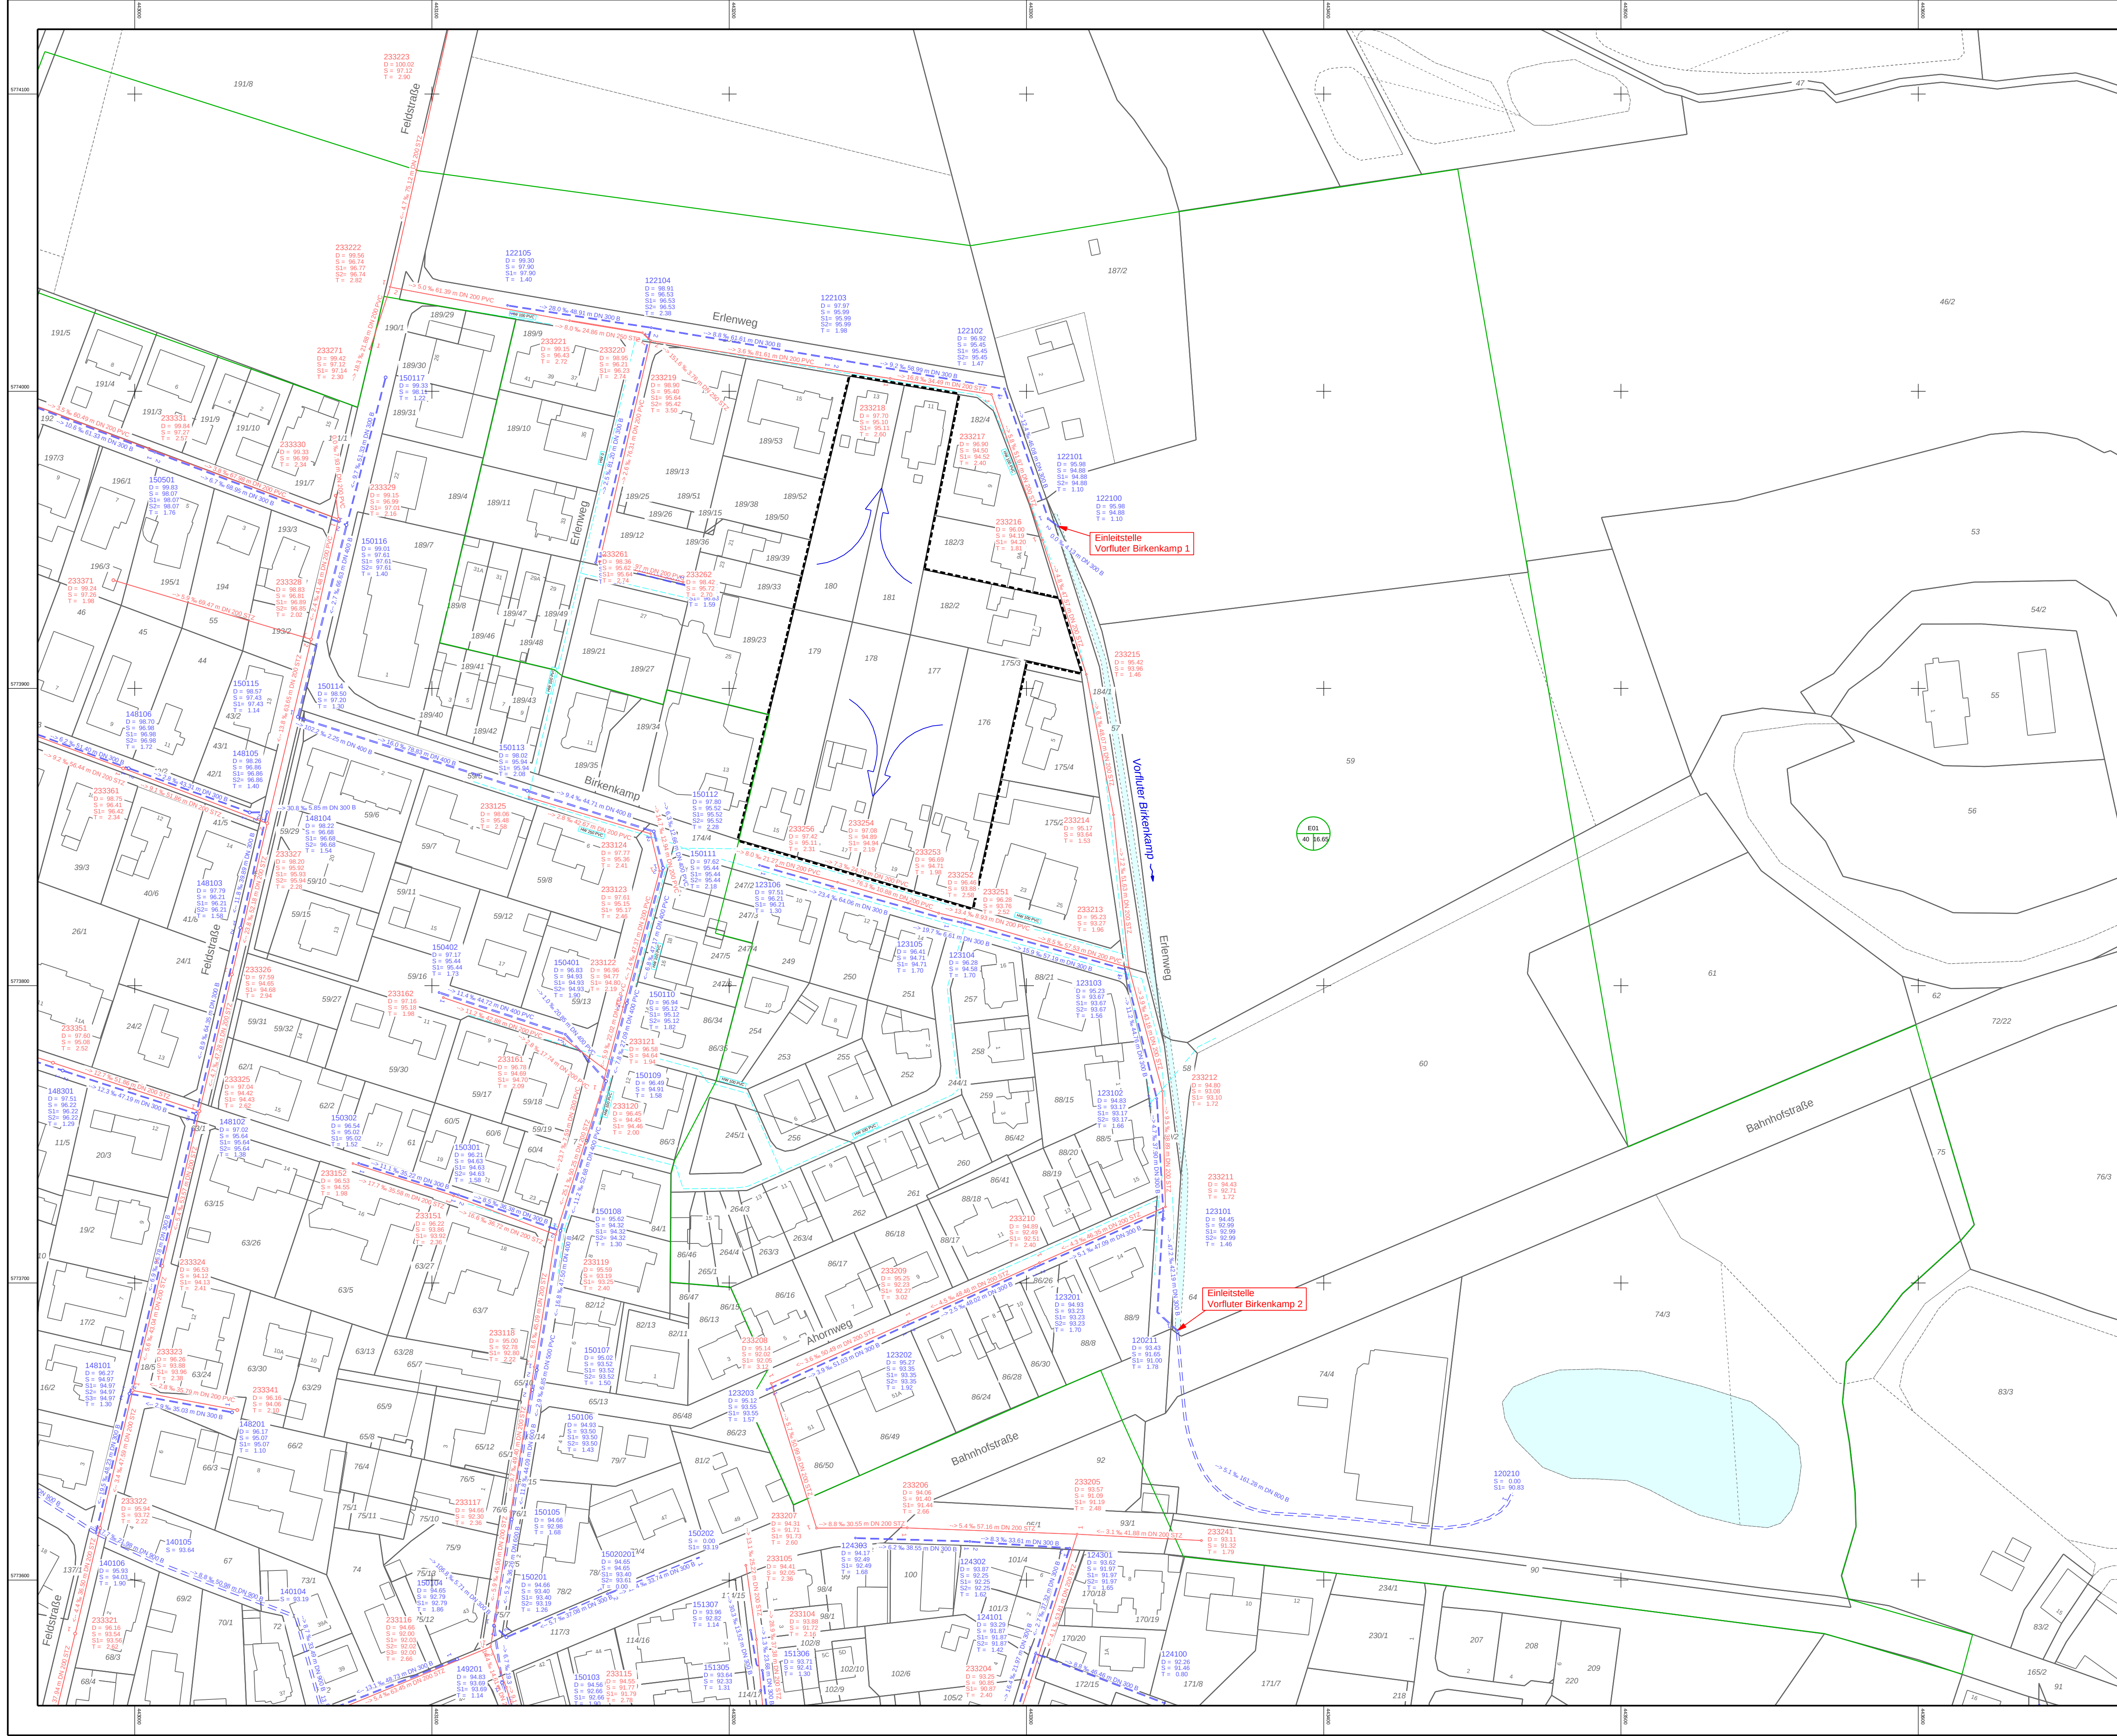

Bestand:

- Einfahrt
- Eingang
- Baum
- Schachdeckel (rund)
- Straßenablauf
- Wasserschieber
- Hydrant
- Gasschieber
- Kabelkasten OI
- Kabelkasten UI
- Holzmast
- Stahlrohrmast
- Höhenhilfsmittel
- Bank

Zeichenerklärung

- Straßenbeleuchtung
- Ampel
- Höhen
- Mauer
- Zaun
- Hecke
- Querneigung
- Einfahrten
- Höhenlinien
- Schmutzwasserkanal
- Schmutzwasserdruckleitung
- Regenwasserkanal
- SW-Schacht
- RW-Schacht

Planung:

- Schmutzwasserkanal
- Regenwasserkanal
- SW-Schacht
- RW-Schacht
- Schmutzwasserhausanschluss
- Regenwasserhausanschluss
- Hauseschlusschächte
- Nr. des Einzugsgebietes
- Größe in ha
- Befestigungsgrad in %
- Einzugsgebietsgrenze
- Bebauungsplangrenze

VORABZUG
Stand: 13.04.2018

Hinweis:
Die angegebenen Deckelhöhen sind vor Baubeginn mit dem Straßenbauentwurf abzugleichen.
Alle Maße sind in der Örtlichkeit zu überprüfen.

3			
2			
1			
Nr.	Art der Änderung	Datum	bearbeitet

**Ingenieurbüro
Hans Tovar & Partner**
Beratende Ingenieure GbR

- Wasserwirtschaft - Infrastruktur
- Straßenbau - Verkehr
- Landschaftsplanung
- Stadtplanung
- Ingenieurvermessung
- Geoinformationssysteme

**Gemeinde
Bad Rothenfelde**
Landkreis Osnabrück
**Wasserwirtschaftliche
Voruntersuchung**
zum B-Plan Nr. 26
"Birkenkamp"

Lageplan

Anlage: 1
Blatt-Nr.:
Ausfertigung:

Maßstab: 1:1000
Projekt-Nr.: 202.064
System:

bearbeitet: SH/SK
geprüft: ...
vermessen:

Osnabrück, den

Weißer Breite 3
49094 Osnabrück
Telefon 0541 94003-0
Telefax 0541 94003-50
www.ibtweb.de

Plan: Z:\CAD\2020\04\WwV\2020\04\ALK_s01\LK-2018-04-13.pdf