


Entwurf zum Antrag auf Änderung des Bebauungsplans Nr. 11 Sundernstraße

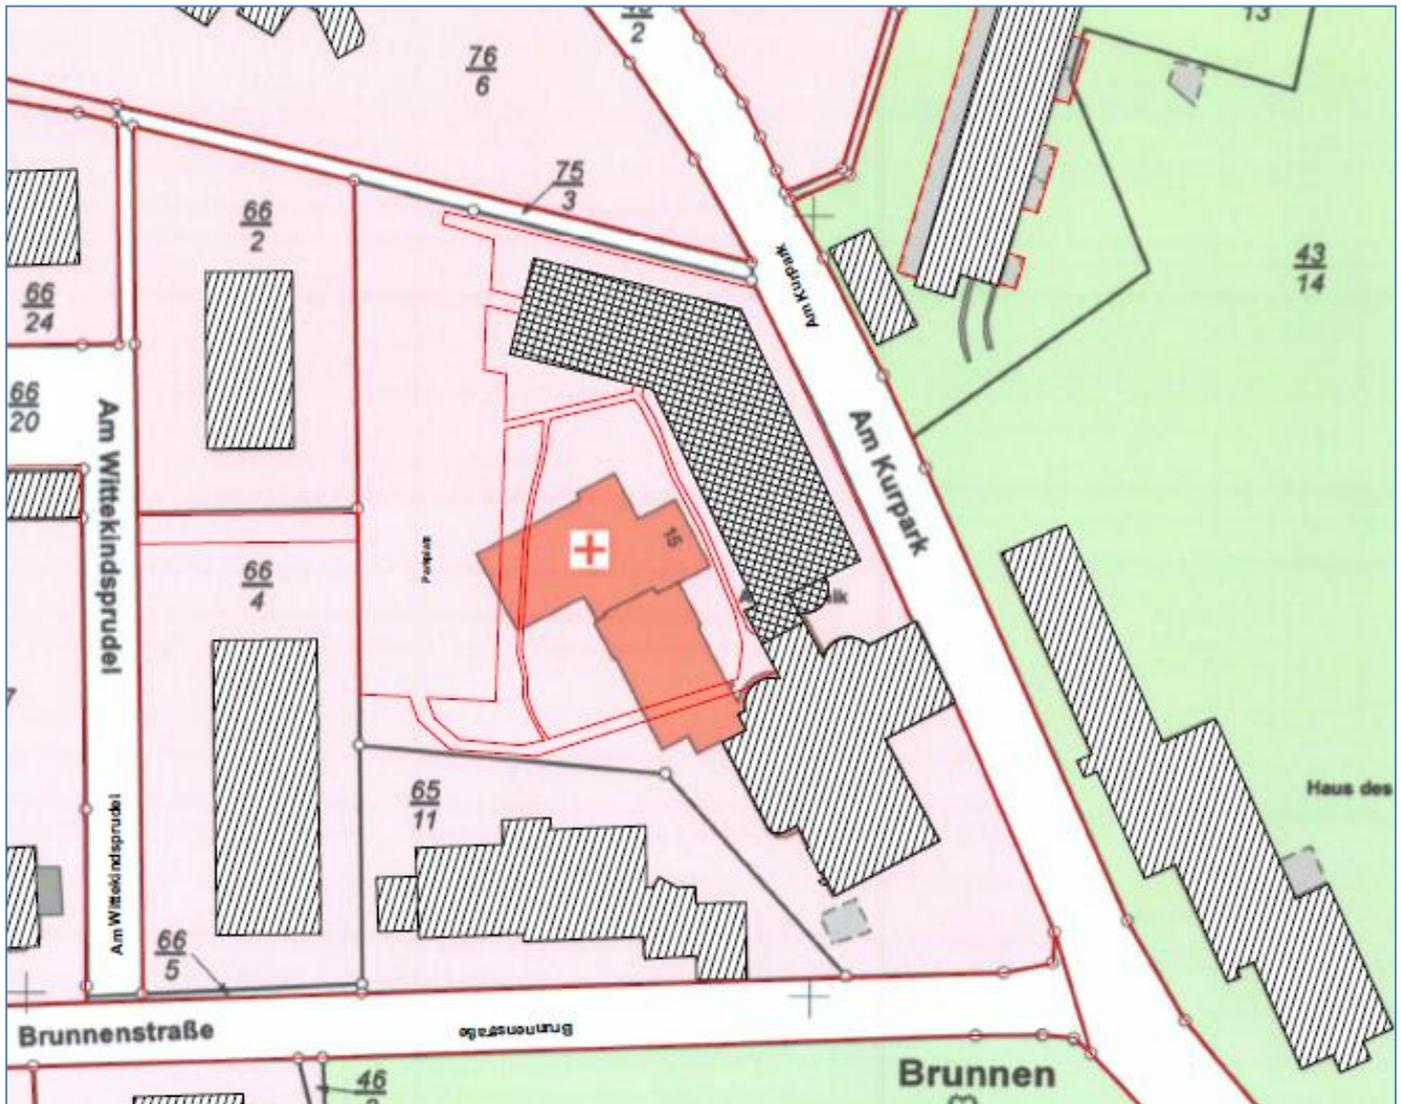

Bestandsbebauung



Bestandsgebäude auf Abriss



Baugrenzen Neubauvorhaben

Entwurfsverfasser :



AugustGründker

Bauunternehmen & Bedachungen GmbH - 49219 Glandorf, Füchtertorer Str. 3

Bauvorhaben:
Erweiterung der Augenklinik
Bad Rothenfelde

**Lageplan mit
Flurkarte**

Bauherr:
Ewers - Wirtschaftsbetriebe der Augenklinik
Bad Rothenfelde GmbH & Co.KG

M. 1:1000

gez.: **BI**

Datum: **24.04.2019**

geä.:

Der Bauherr:

Bauvorlageberechtigt:
Dipl.-Ing. (FH) Architekt Dirk Blanke

2019.04.04 AugustGründker AG
Sonderfall: Entwurf

Alle Maße sind am Bau zu prüfen

Diese Zeichnung ist urheberrechtlich geschützt. Vervielfältigung nur mit unserer Erlaubnis.
Die Zeichnung darf Dritten Personen nicht zugänglich gemacht werden.