


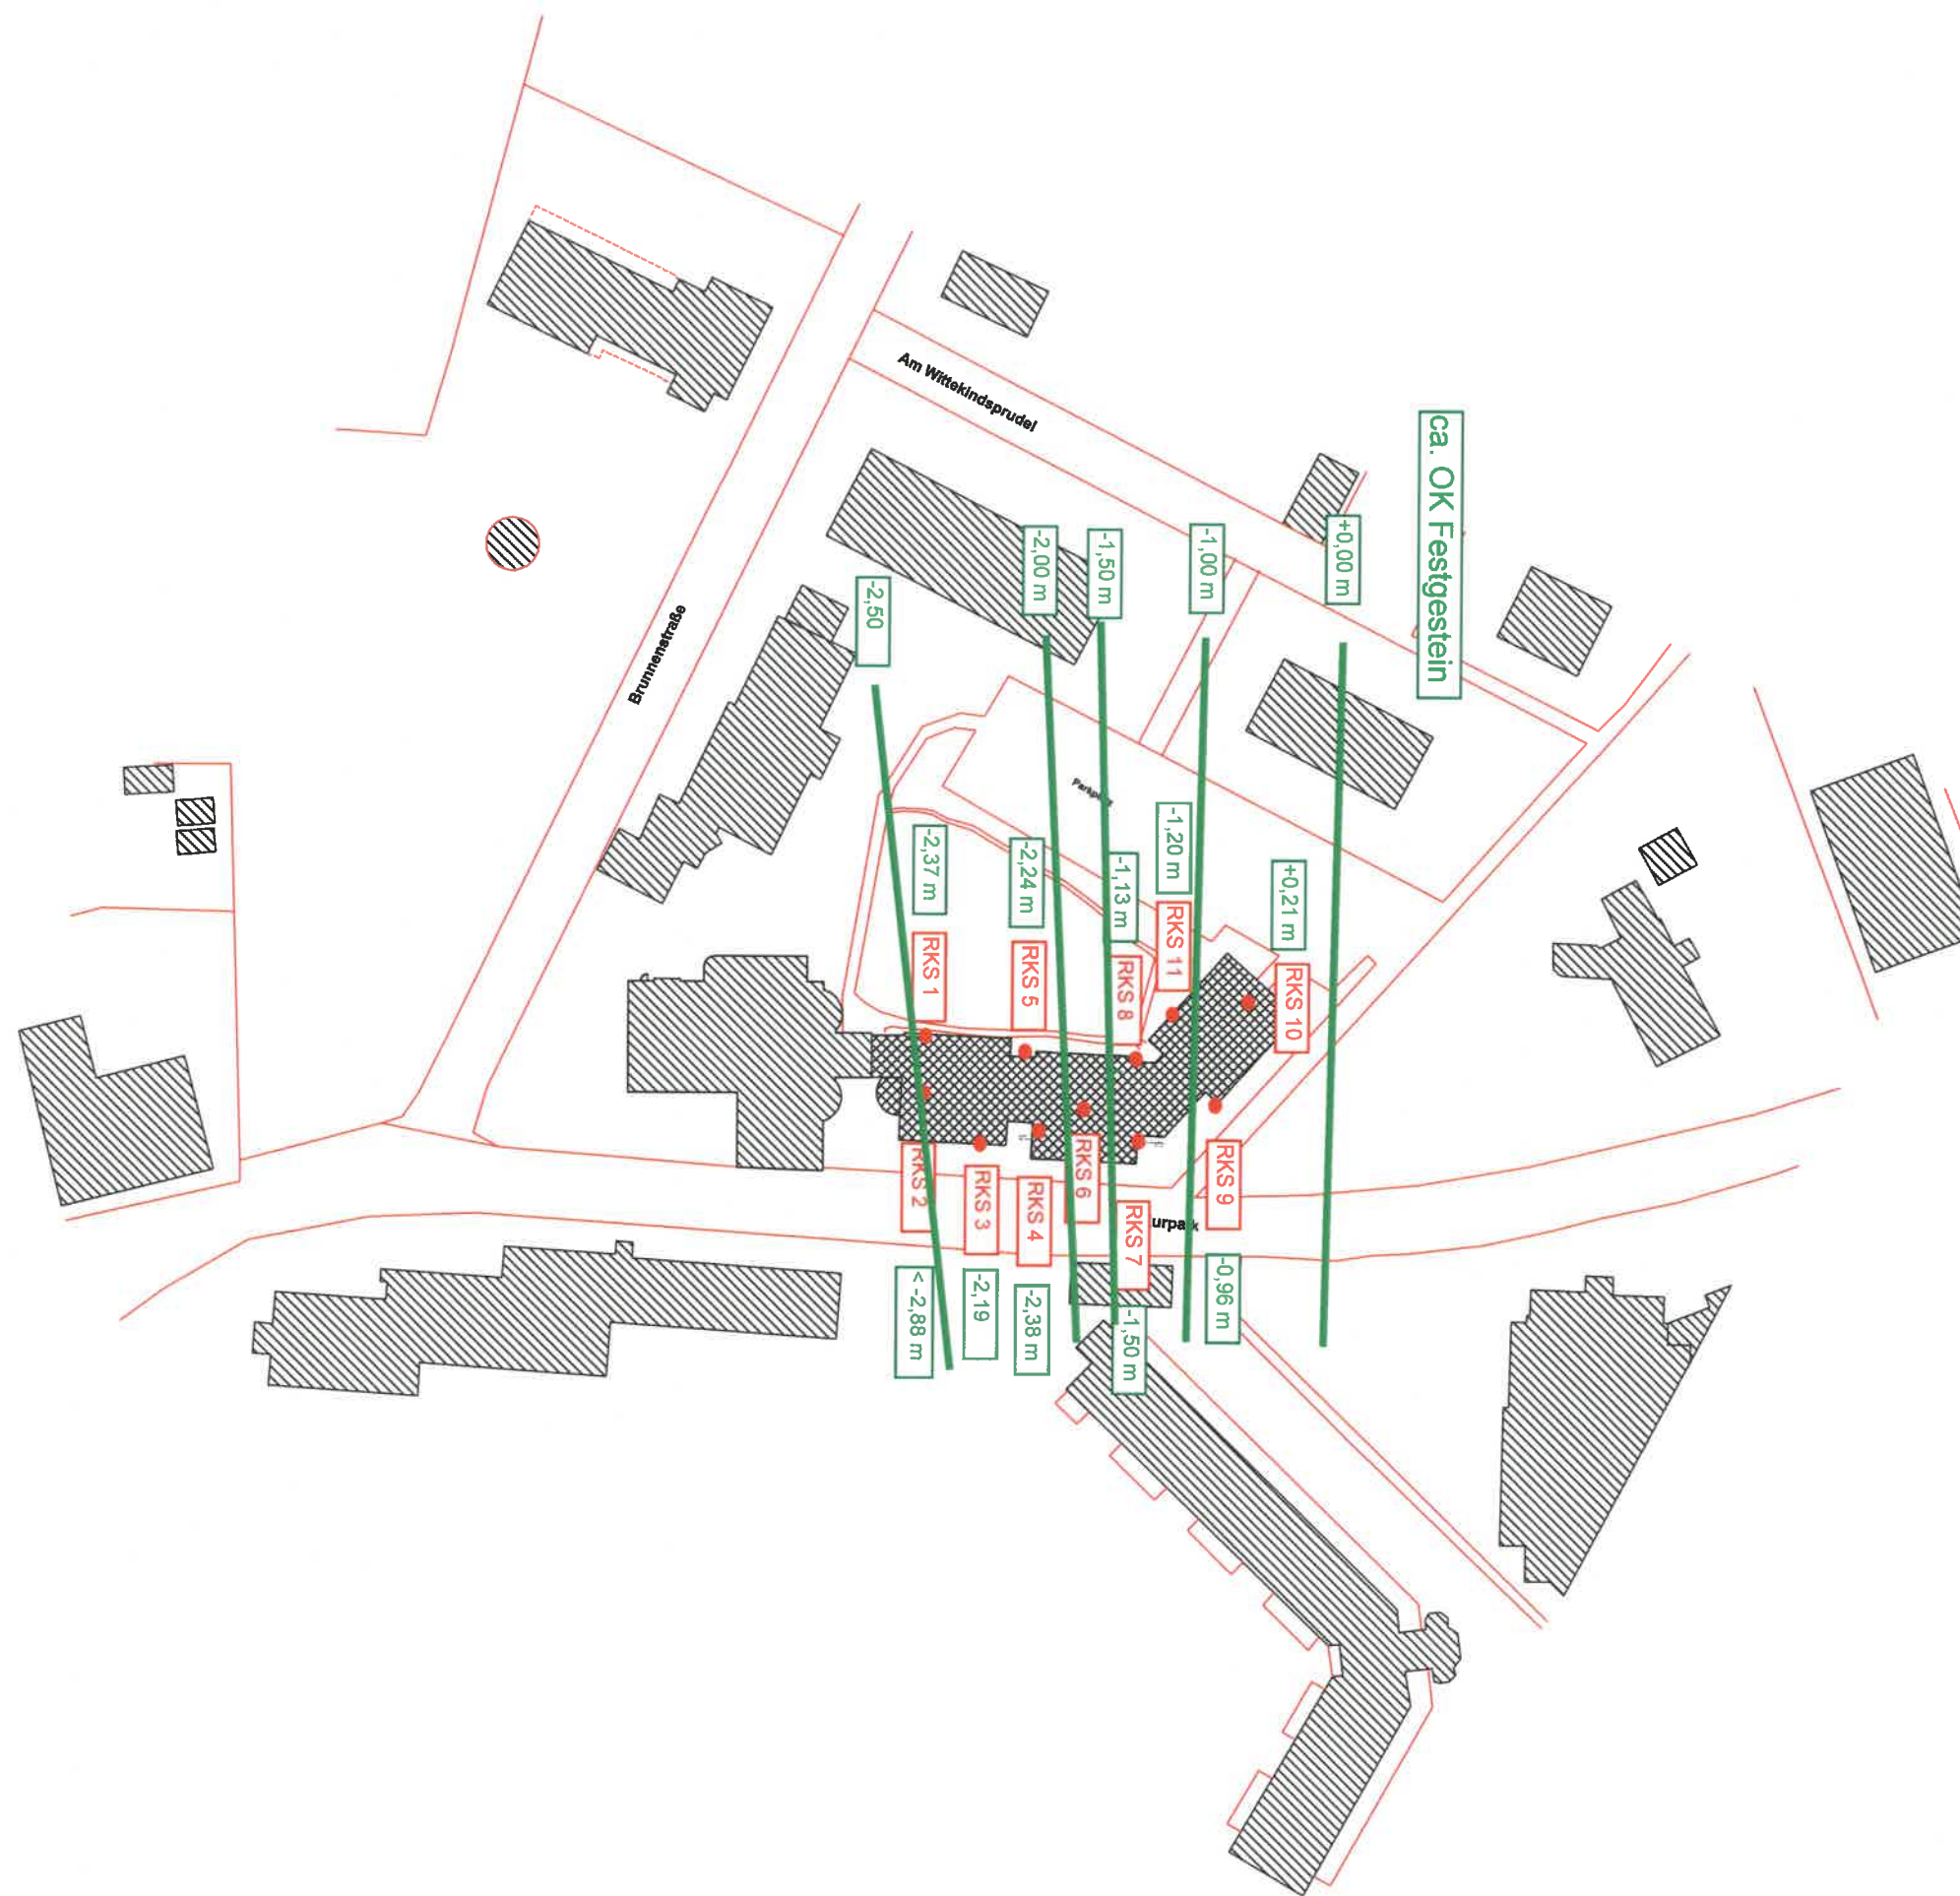

Vorentwurf

Entwurfsverfasser :		 AugustGründker
		Bauunternehmen & Bedachungen GmbH - 49219 Glandorf, Füchtertorfer Str. 3
Bauvorhaben: Erweiterung der Augenklinik Bad Rothenfelde		Lageplan Variante 2
Bauherr: Ewers - Wirtschaftsbetriebe der Augenklinik Bad Rothenfelde GmbH & Co.KG		M. 1:1000 gez.: BI Datum: 25.4.2019 geä.:
Der Bauherr:		Bauvorlageberechtigt: Dipl.-Ing. (FH) Architekt Dirk Blanke
2019_04_08_Augenklinik Bad Rothenfelde_Entwurfplan		Alle Maße sind am Bau zu prüfen Diese Zeichnung ist urheberrechtlich geschützt. Vervielfältigung nur mit unserer Erlaubnis. Die Zeichnung darf dritten Personen nicht zugänglich gemacht werden.