


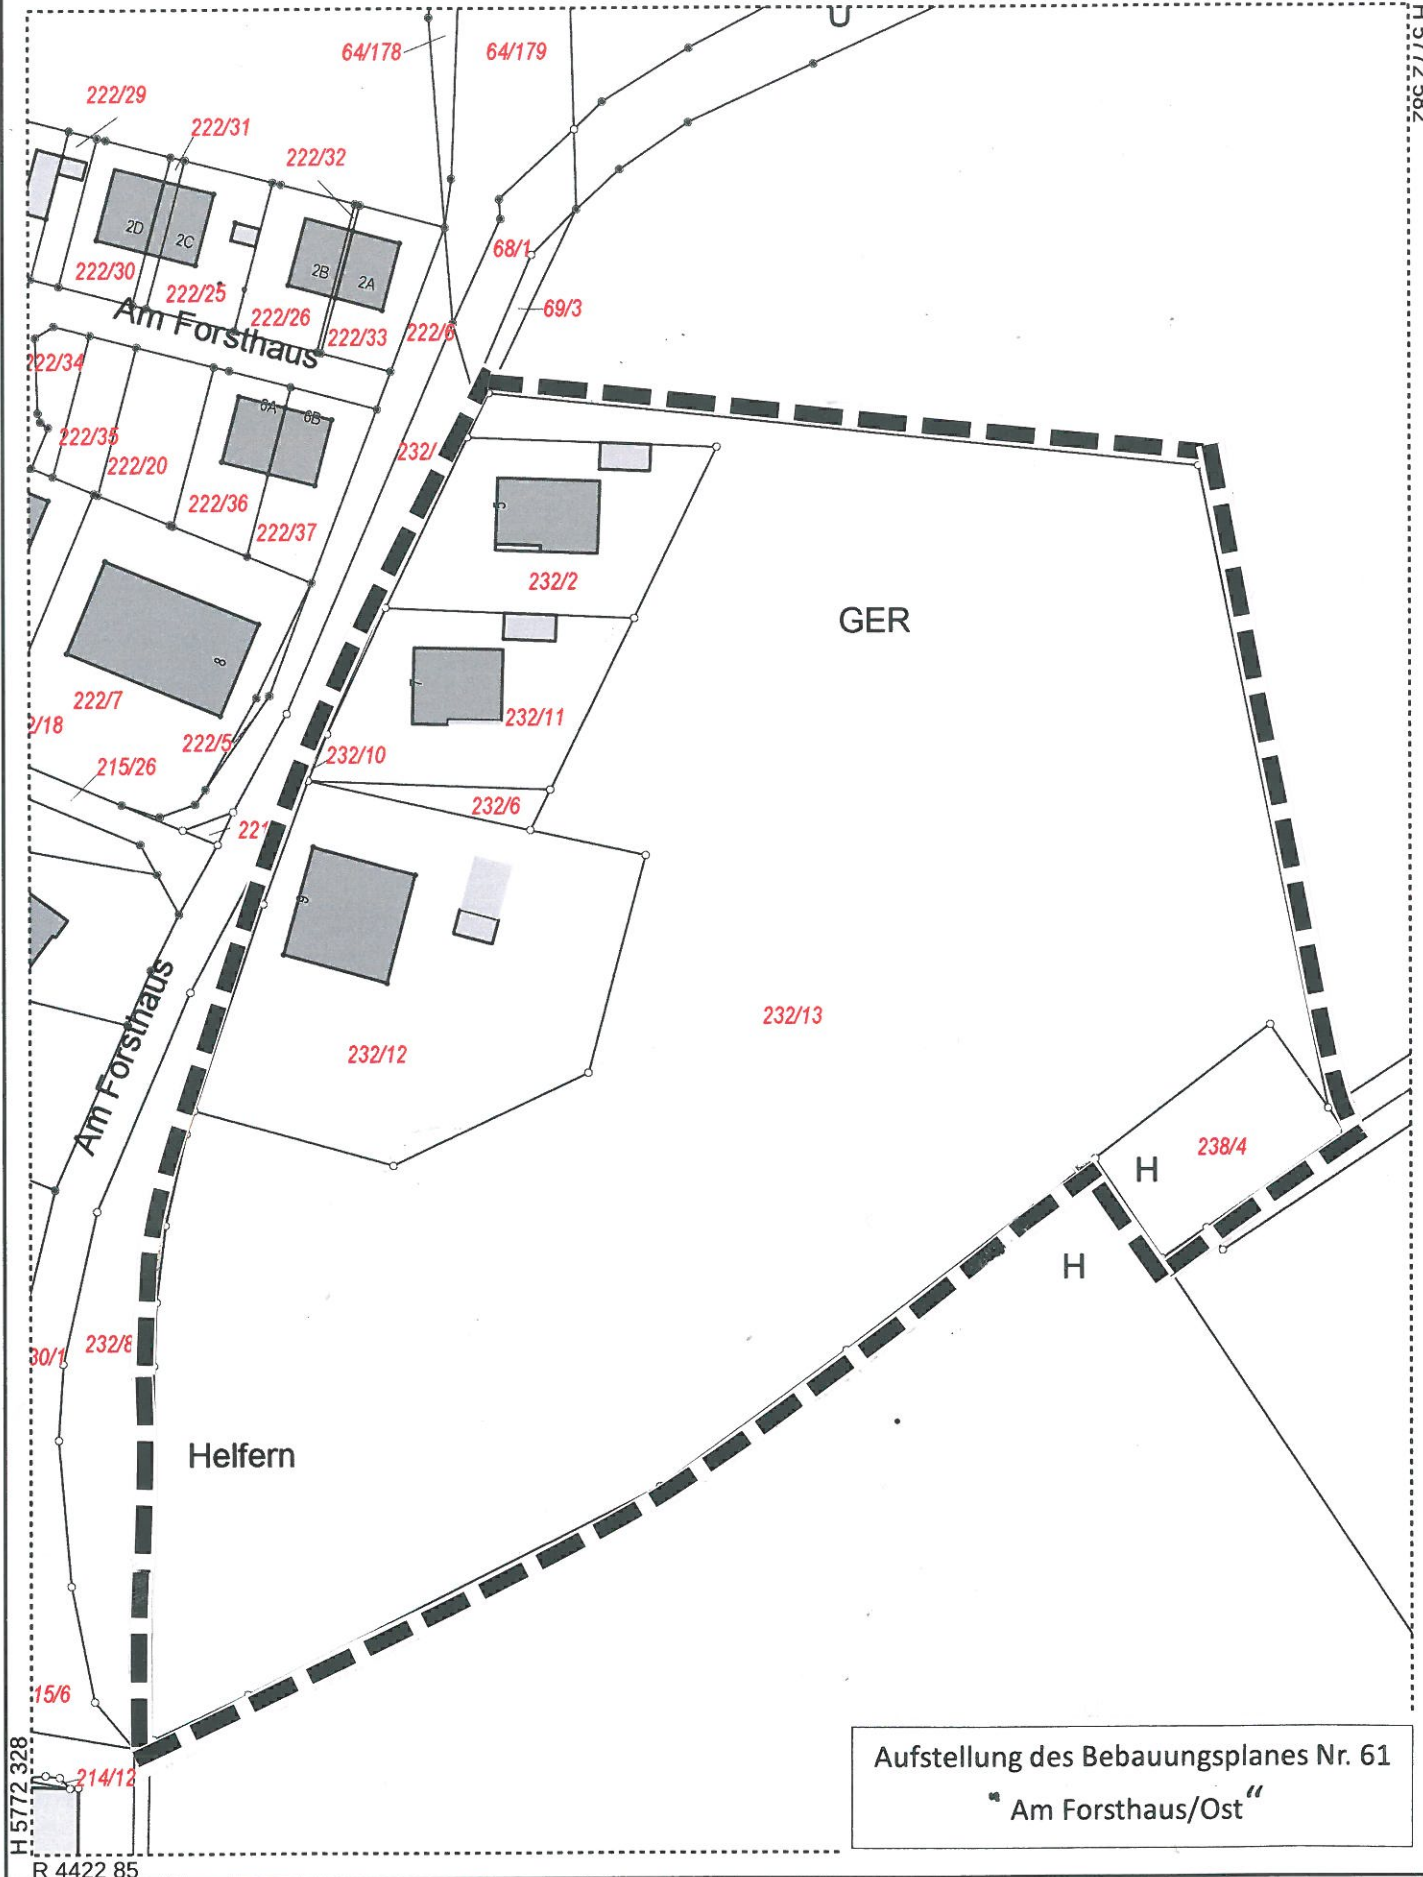

Aufstellung des Bebauungsplanes Nr. 61
   
 "Am Forsthaus/Ost"