Schnitt a-a neuer Anbau Westfälischer Hof - Ths.
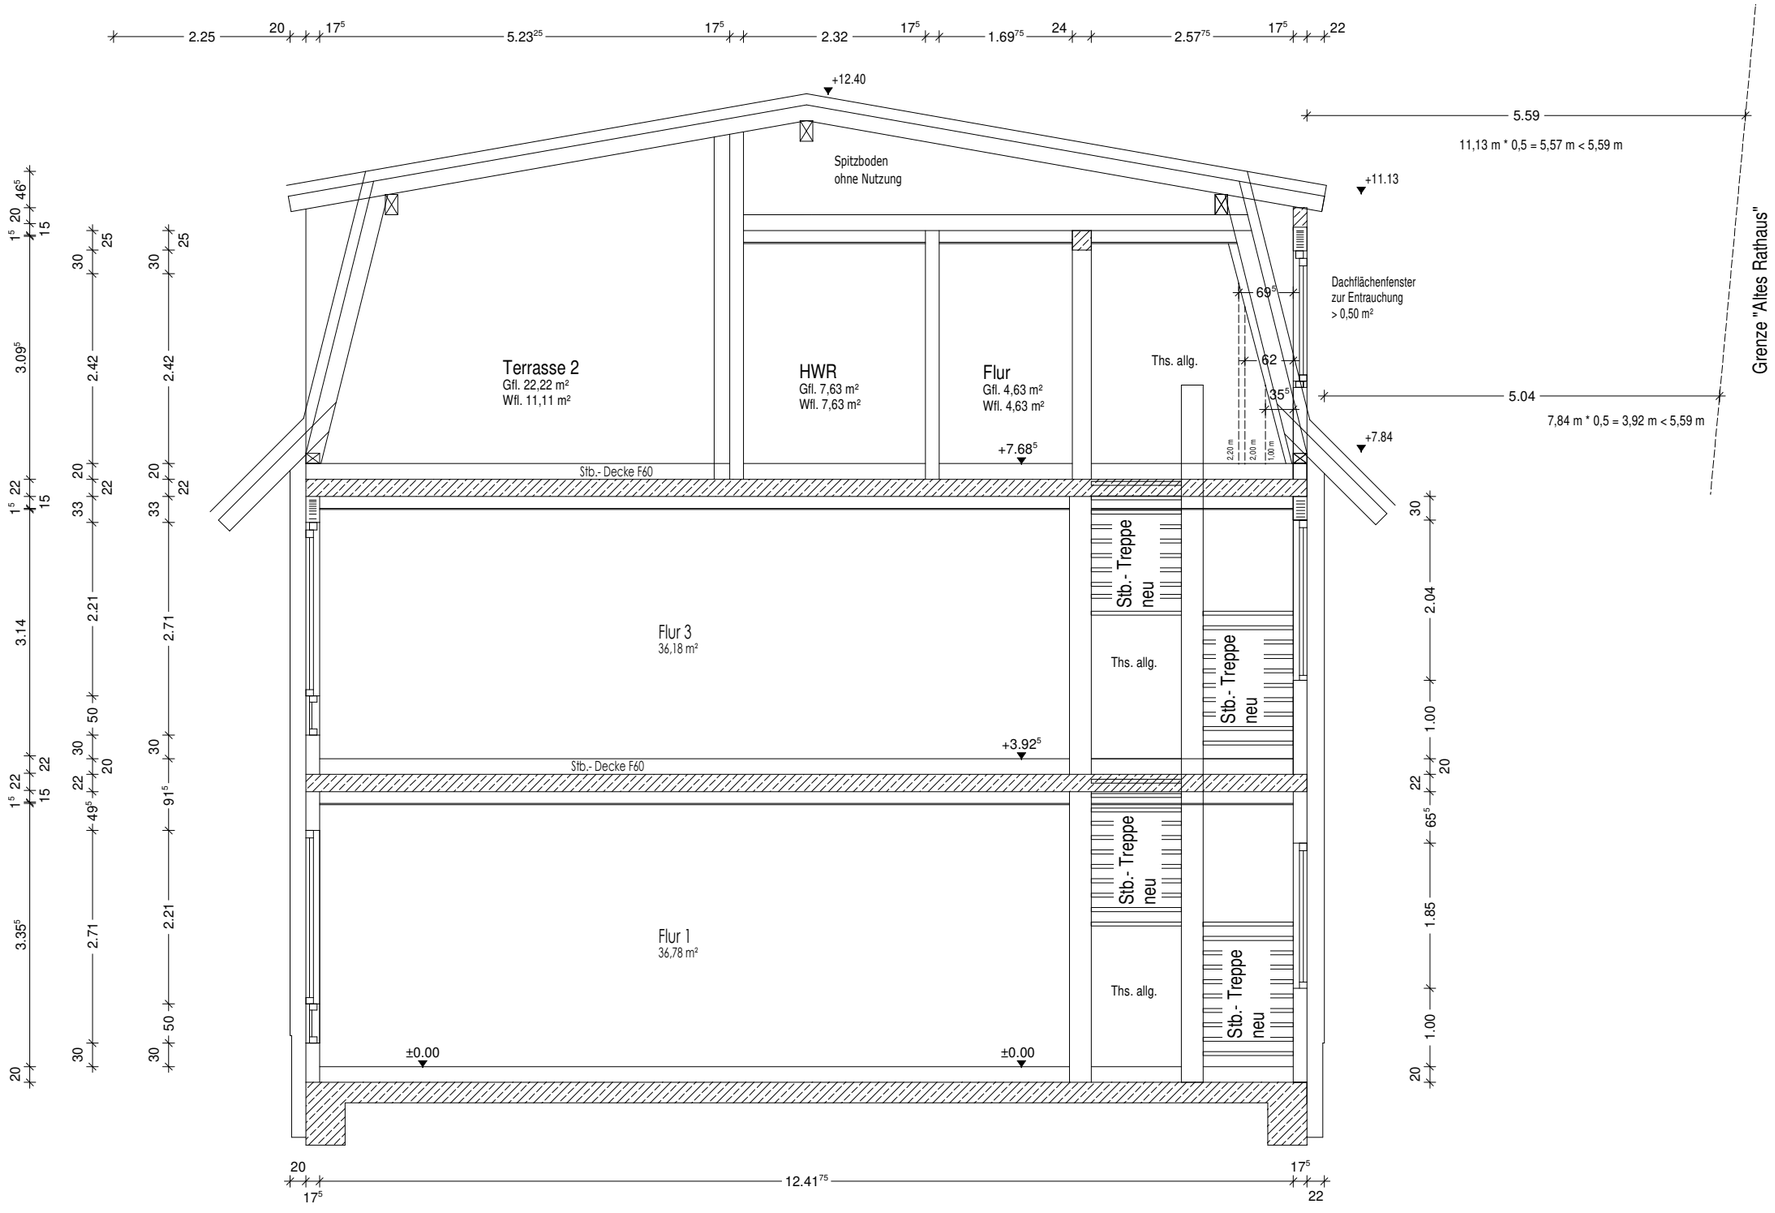
M 1 : 50