


Lageplan

M 1 : 500

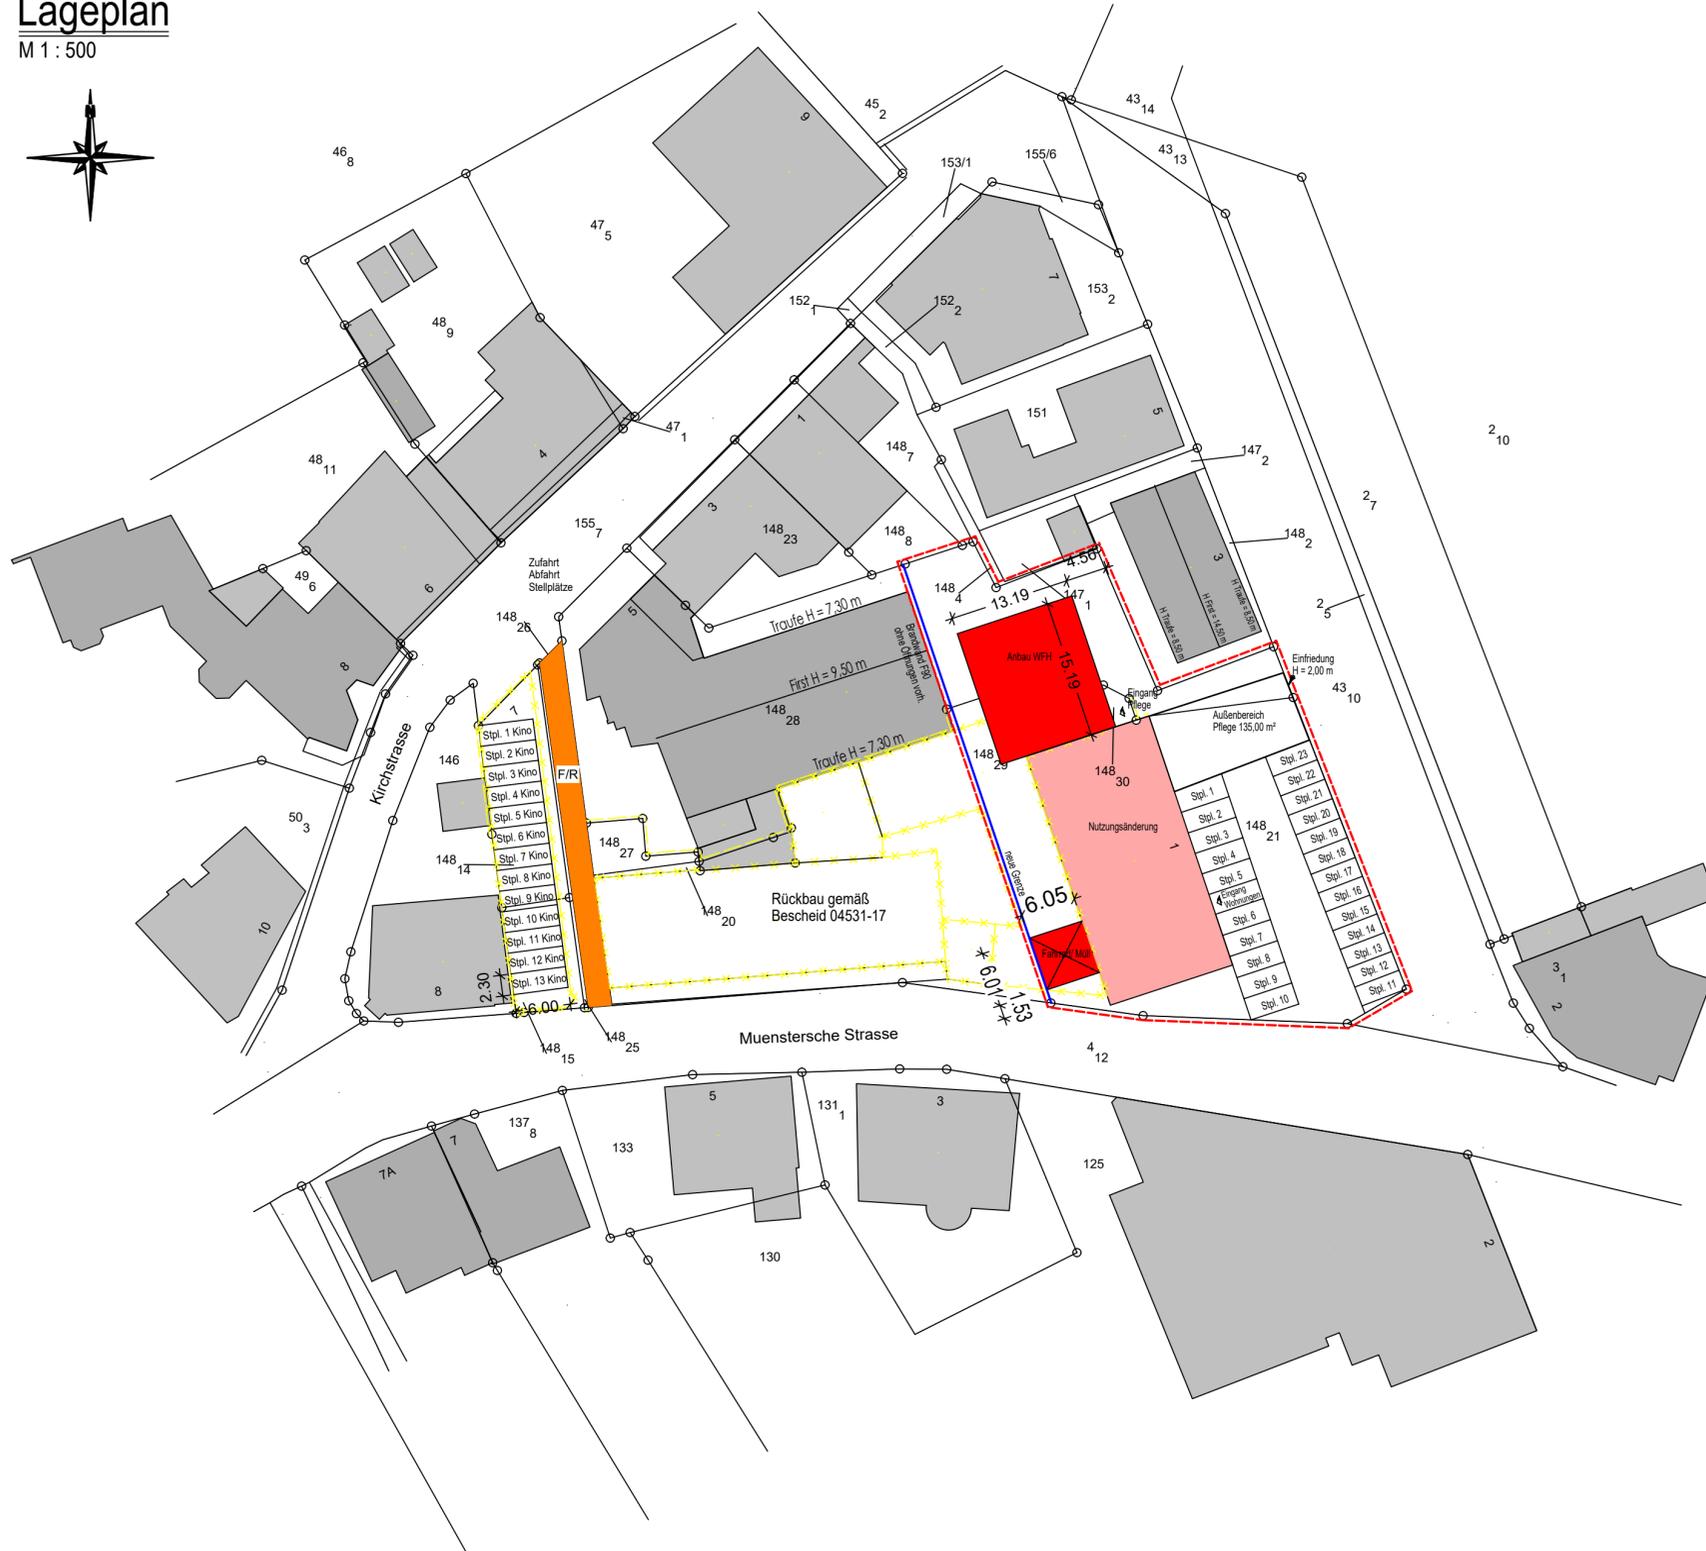

Datum Änderung:	Art der Änderung/Beschreibung:	Planindex:

Freigabe Bauherr:

Freigabe Fachplaner:

SRK Planungs- und Ingenieurbaugesellschaft mbH
 33829 Borgholzhausen Clever Schlucht 6 Tel. 05425 / 932 98 95
 F. Reich 0160 / 55 34 616 e-mail: reich@srk-pg.de

Objekt:	BAUVORH.: Sanierung und Anbau an das Baudenkmal Westfälischer Hof Umnutzung von Hotelbetrieb zu einem Pflegedienst und Wohnungen Errichtung eines Müll- und Fahrradraumes	
gez.:	FR	BAUHERR: Quartier Am Kurpark 1 Bad Rothenfelde GmbH & Co. KG Bielefelder Straße 28, 49186 Bad Iburg
geä.:		
28.12.2020	BAUTEIL: Lageplan Stellplätze	
02	Bl. 7	M 1 : 500