

Bauvorhaben: **Neubau eines Zweifamilienhauses  
und eines Schwimmbades  
Neubau einer Garage für vier PKW**

Bauort: **Parkstraße 30, 28  
49214 Bad Rothenfelde**  
Gemarkung: Bad Rothenfelde Flur: 2  
Flurstück: 9/12, 10/5

Bauherr: **Dr. Rainer Wölbling  
Eichendehne 9  
49214 Bad Rothenfelde**


Maßstab: 1:100 Datum: 07.09.2021  
Gezeichnet: SaW / ST

Planbezeichn.: **Ansichten**  
Genehmigungsplanung

Die Planung: Der Bauherr:

Blattformat: Plan-Nr.: Index.:

Dipl.-Ing. Architekt Björn Hawes Am Kirchplatz 12 49201 Dissen aTW  
Telefon 05421 / 94 31-0 Fax 05421 / 94 31-31  
info@hawes-architekten.de www.hawes-architekten.de

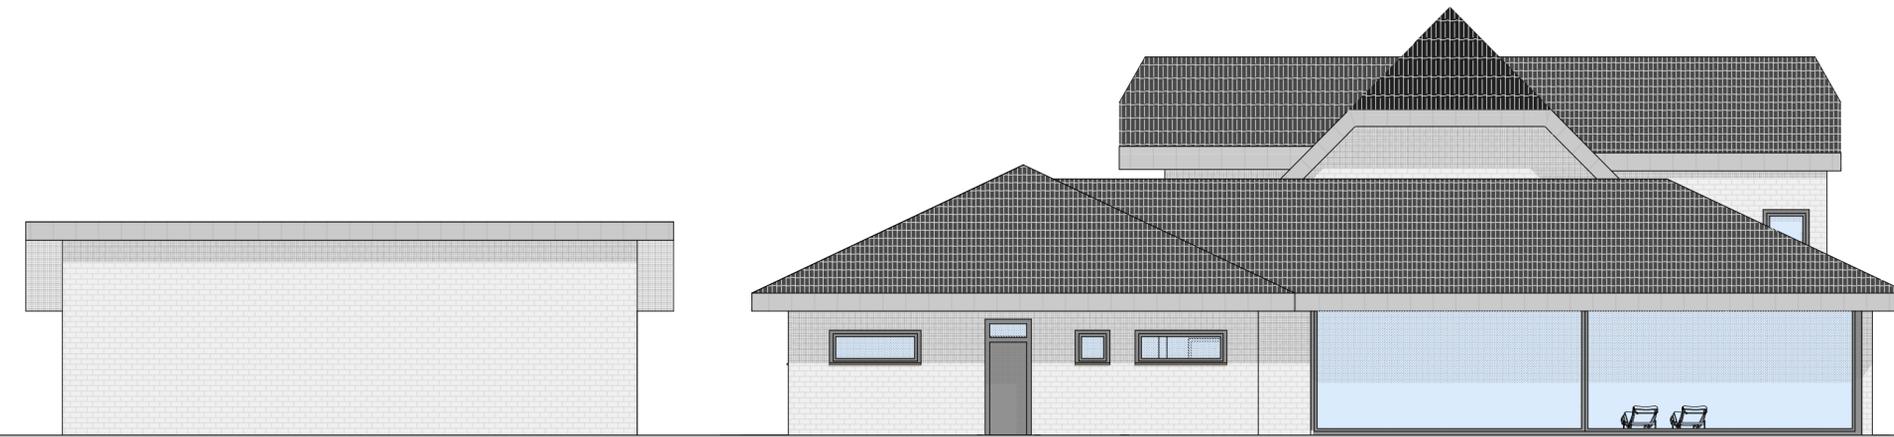


AnsichtNord



AnsichtWest



AnsichtOst

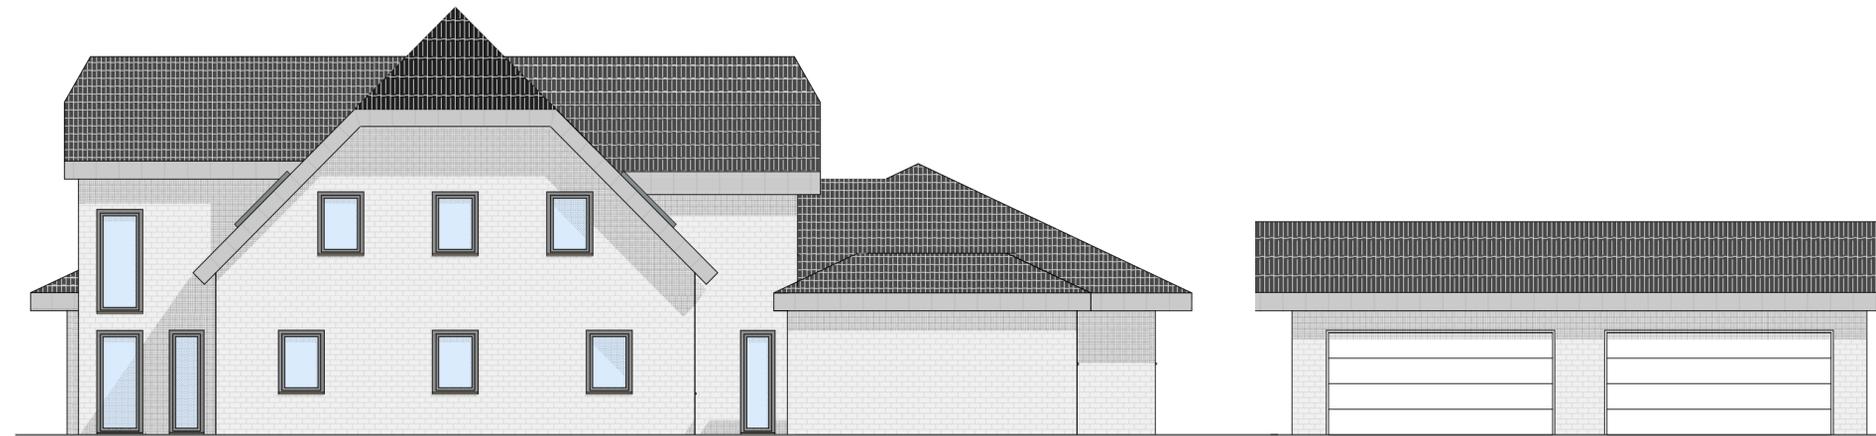

AnsichtSüd