


1. ÄNDERUNG ZUM


BEBAUUNGSPLAN NR. 8

„AUF DER STÖWWE - KUR- UND SPORTGELÄNDE“

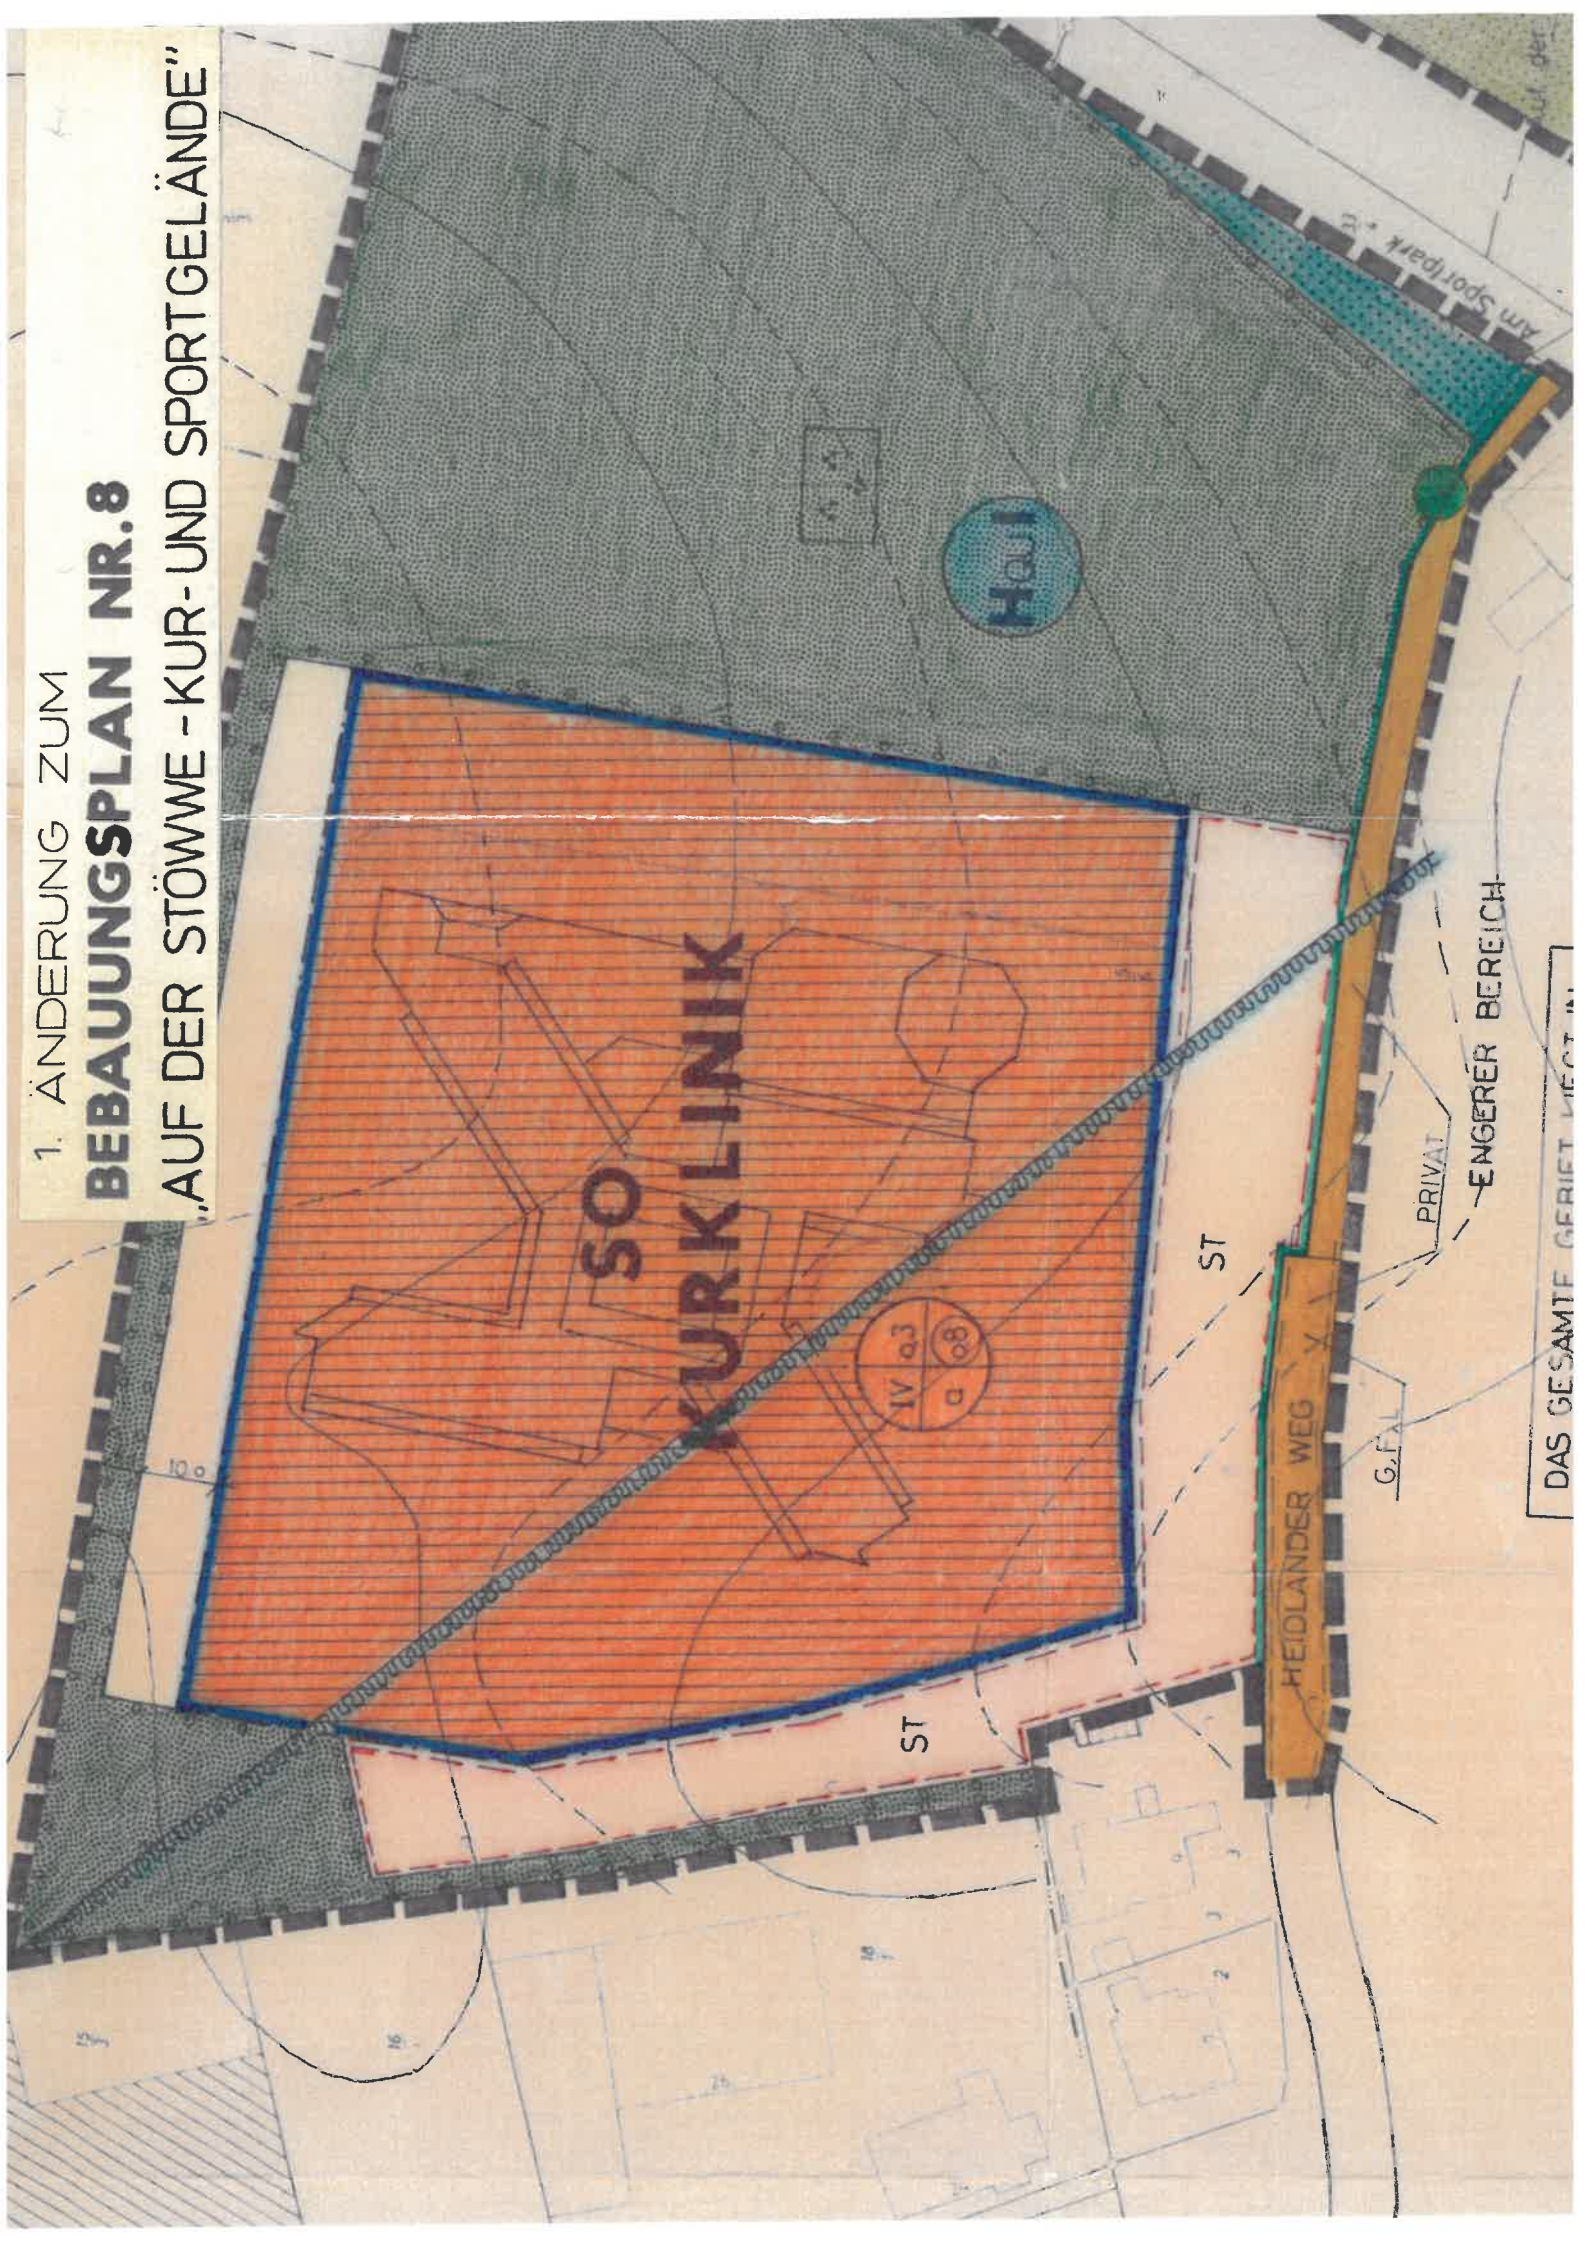

DAS GESAMTE GEBIET LIEGT IN

— ENGERER BEREICH —

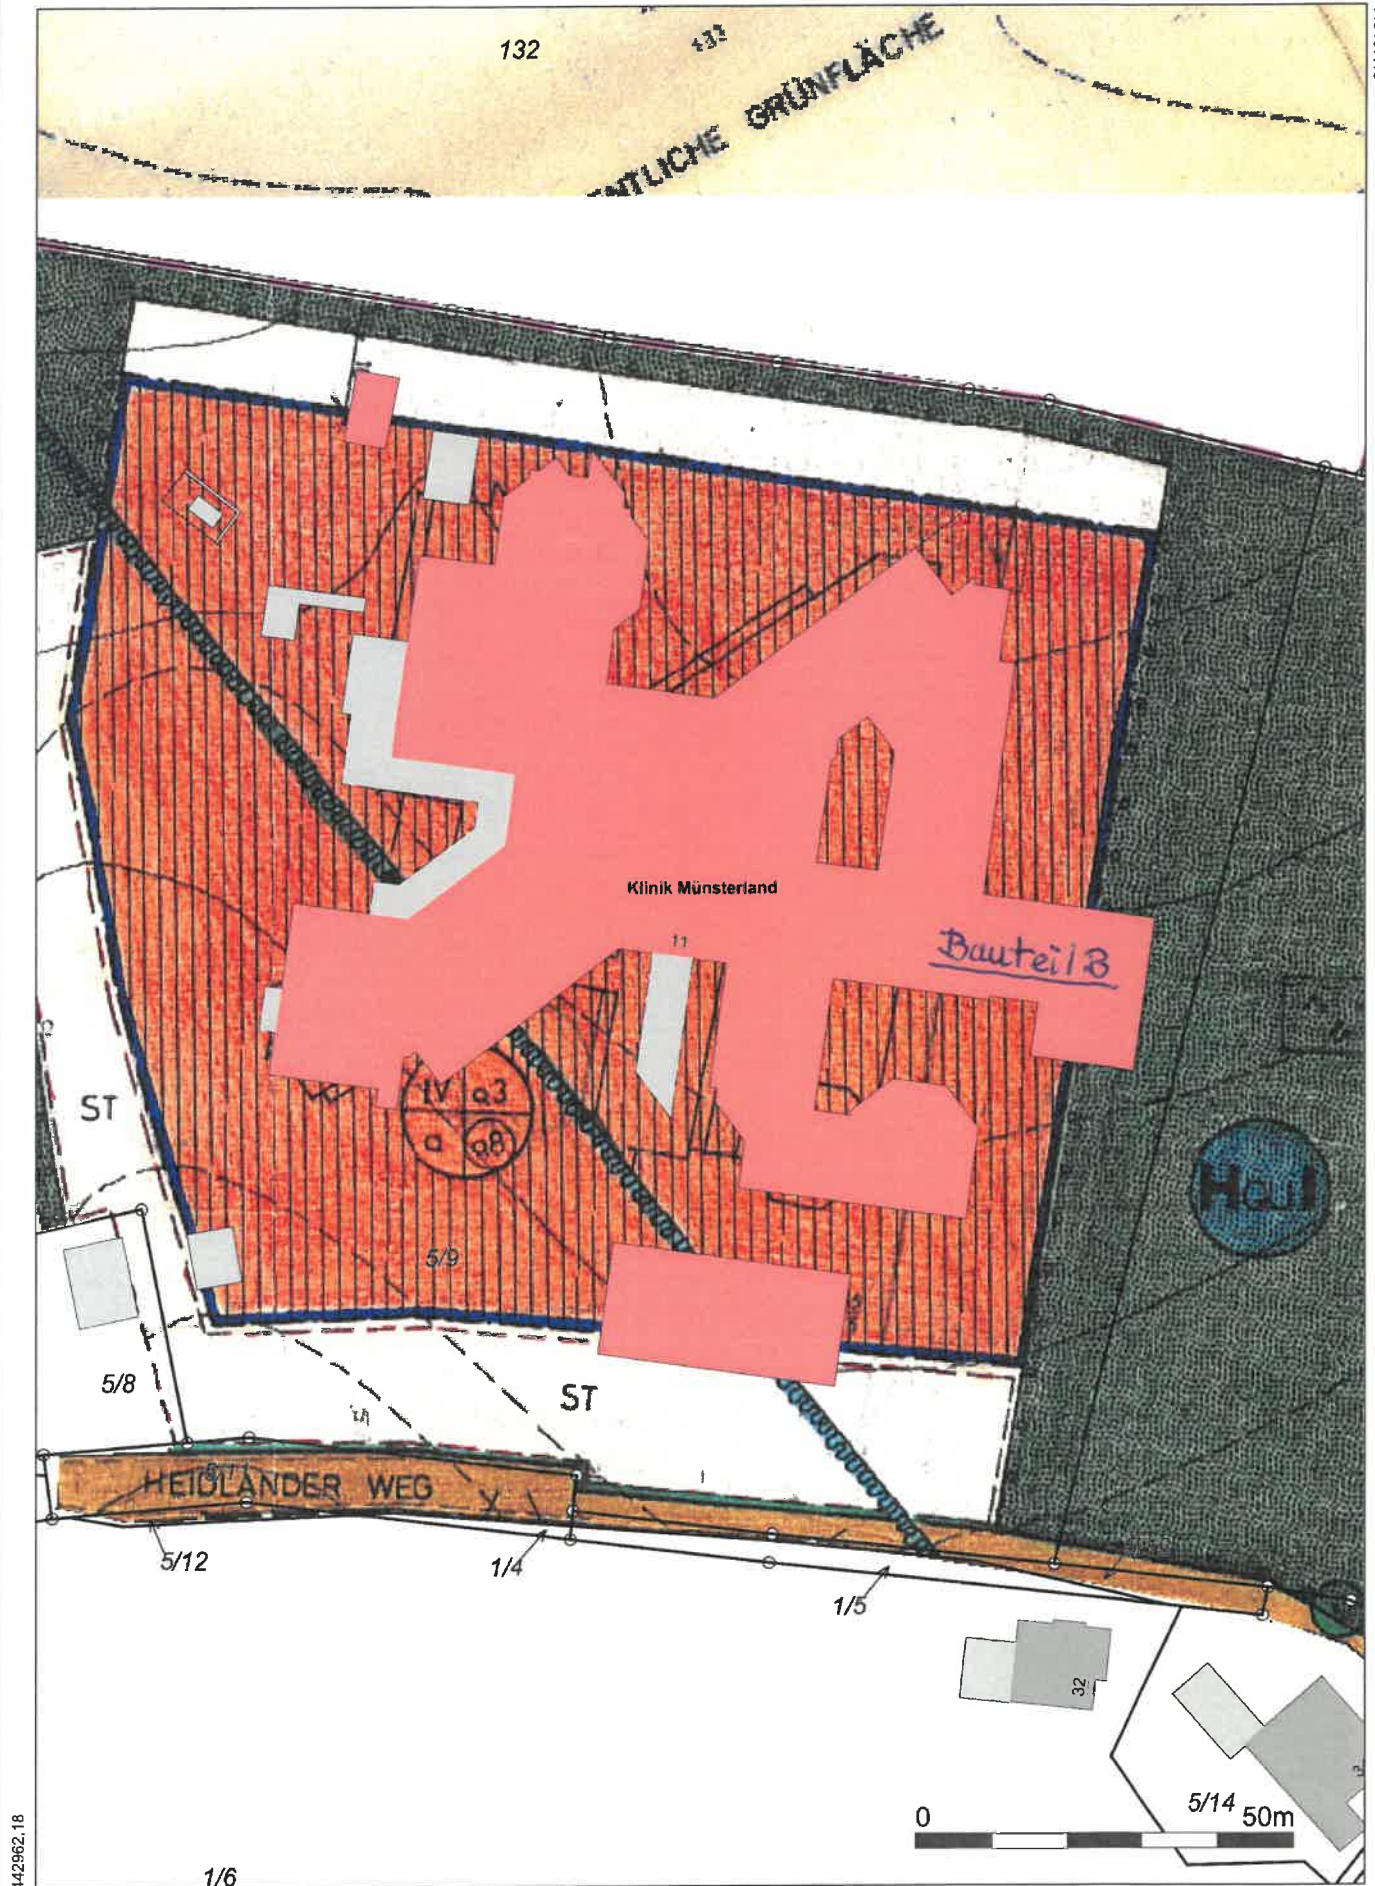

442962.18

5773326.73



Scale:


1 : 1000

Date:


22.08.2023



Gemeinde
Bad Rothenfelde

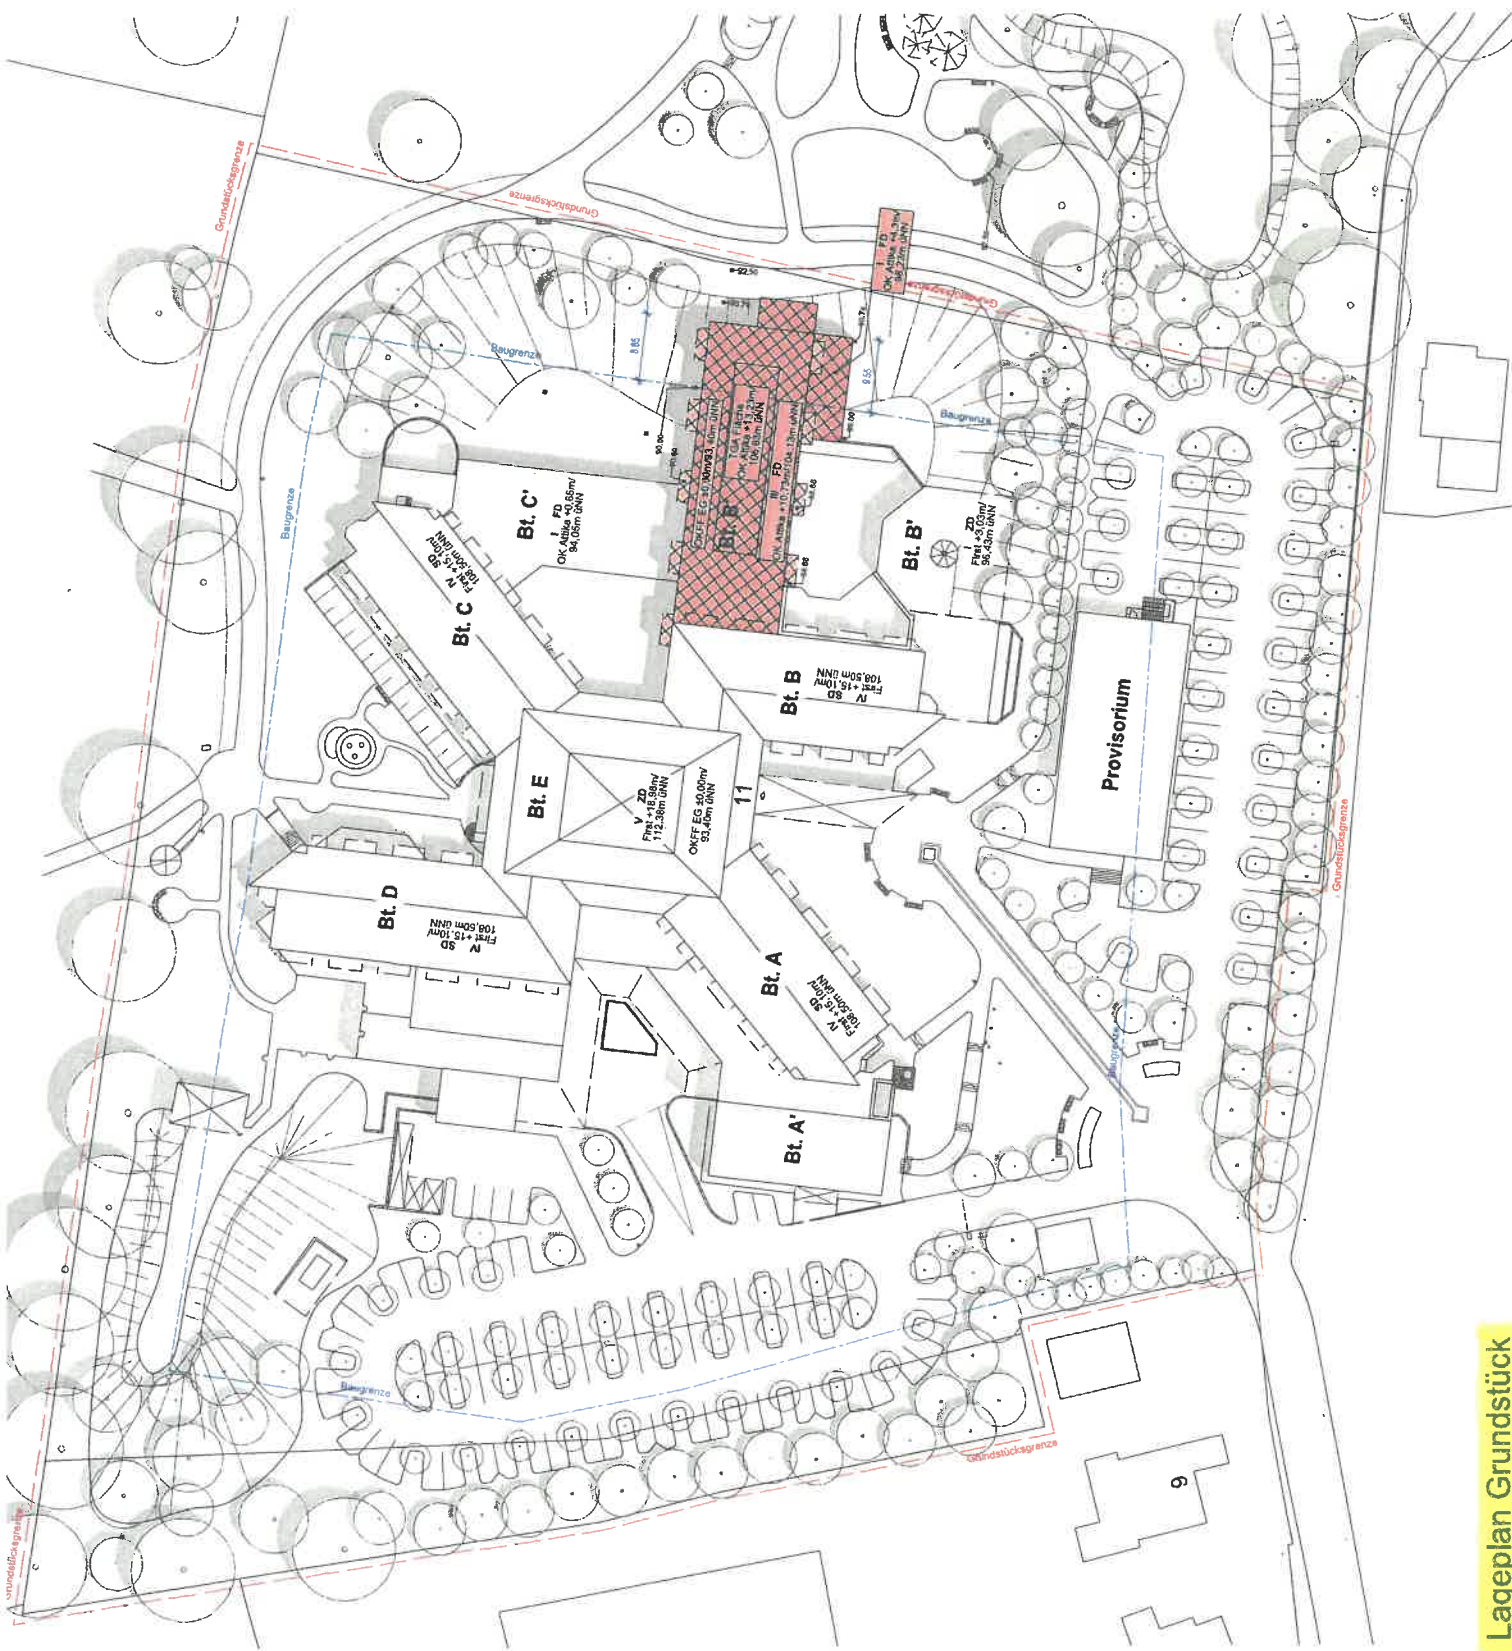


Lageplan Grundstück
M. 1:500

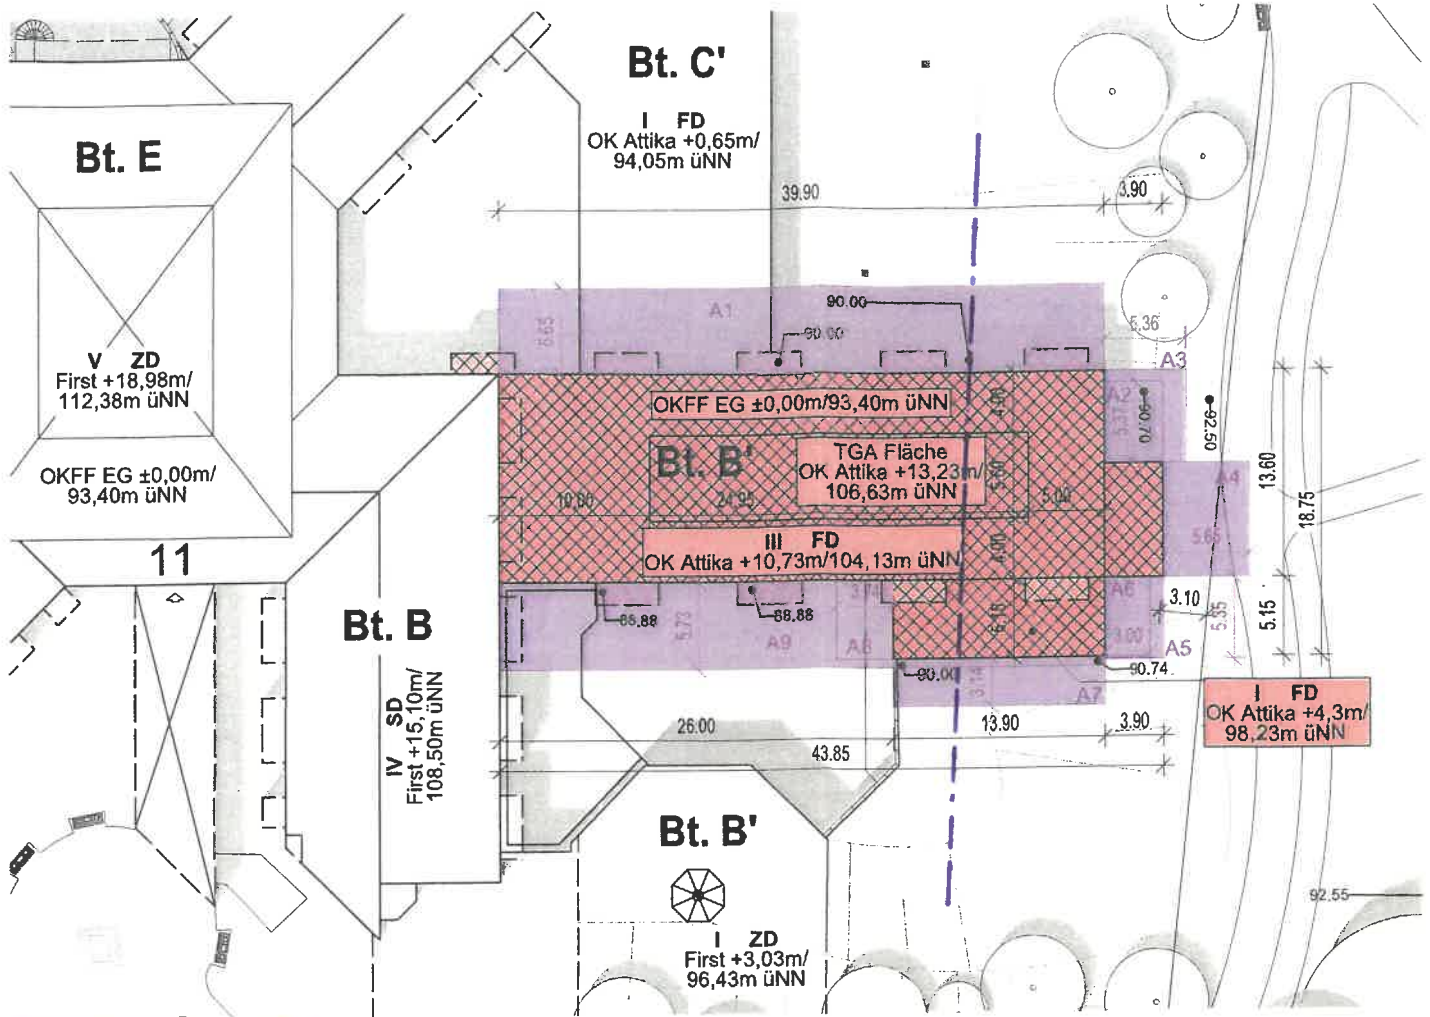

Lageplan Ausschnitt
M. 1:250

Abstandsfläche	OK Gebäude in m üNN	UK A in m üNN	UK B in m üNN	UK gemittelt in m üNN	Höhe Gelände bis OK Attika in m	Tiefe der Abstandsfläche bei Faktor 0,4 in m
A1	104,13	P1	90,00	90,00	14,13	5,65
A2	104,13	P3	90,70	90,70	13,43	5,37
A3	104,13	P2	90,70	90,72	13,41	5,36
A4	104,13	P4	90,00	90,00	14,13	5,65
A5	104,13	P5	90,74	90,74	13,39	5,35
A6	98,23	P6	90,74	90,74	7,49	3,00
A7	98,23	P7	90,00	90,37	7,86	3,14
A8	98,23	P8	88,88	88,88	9,35	3,74
A9	104,13	P9	90,74	89,81	14,32	5,73

Gemarkung	Bad Rothenfelde	Flur	4
Flurstück	59	Grundstücksgröße	24.406 m²

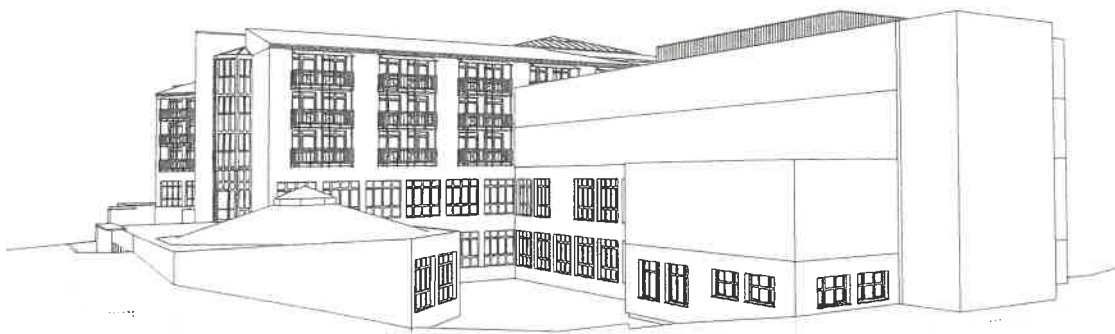

Isometrie

Projekt: Sanierung der Patientenzimmer
Bauvorlage
Lageplan, Schnitt, Isometrie

Bauherr / Eigentümer:
Deutsche Rentenversicherung Westfalen
Hauptverwaltung
Gartenstraße 194, 48147 Münster
Projektleiterin Frau Neumann
Fon.: 0251 - 238 - 2245
Mail jessica.neumann@drv-westfalen.de

Klinik Münsterland
Auf der Stöwwe 11
49241 Bad Rothenfelde



M. 1:100