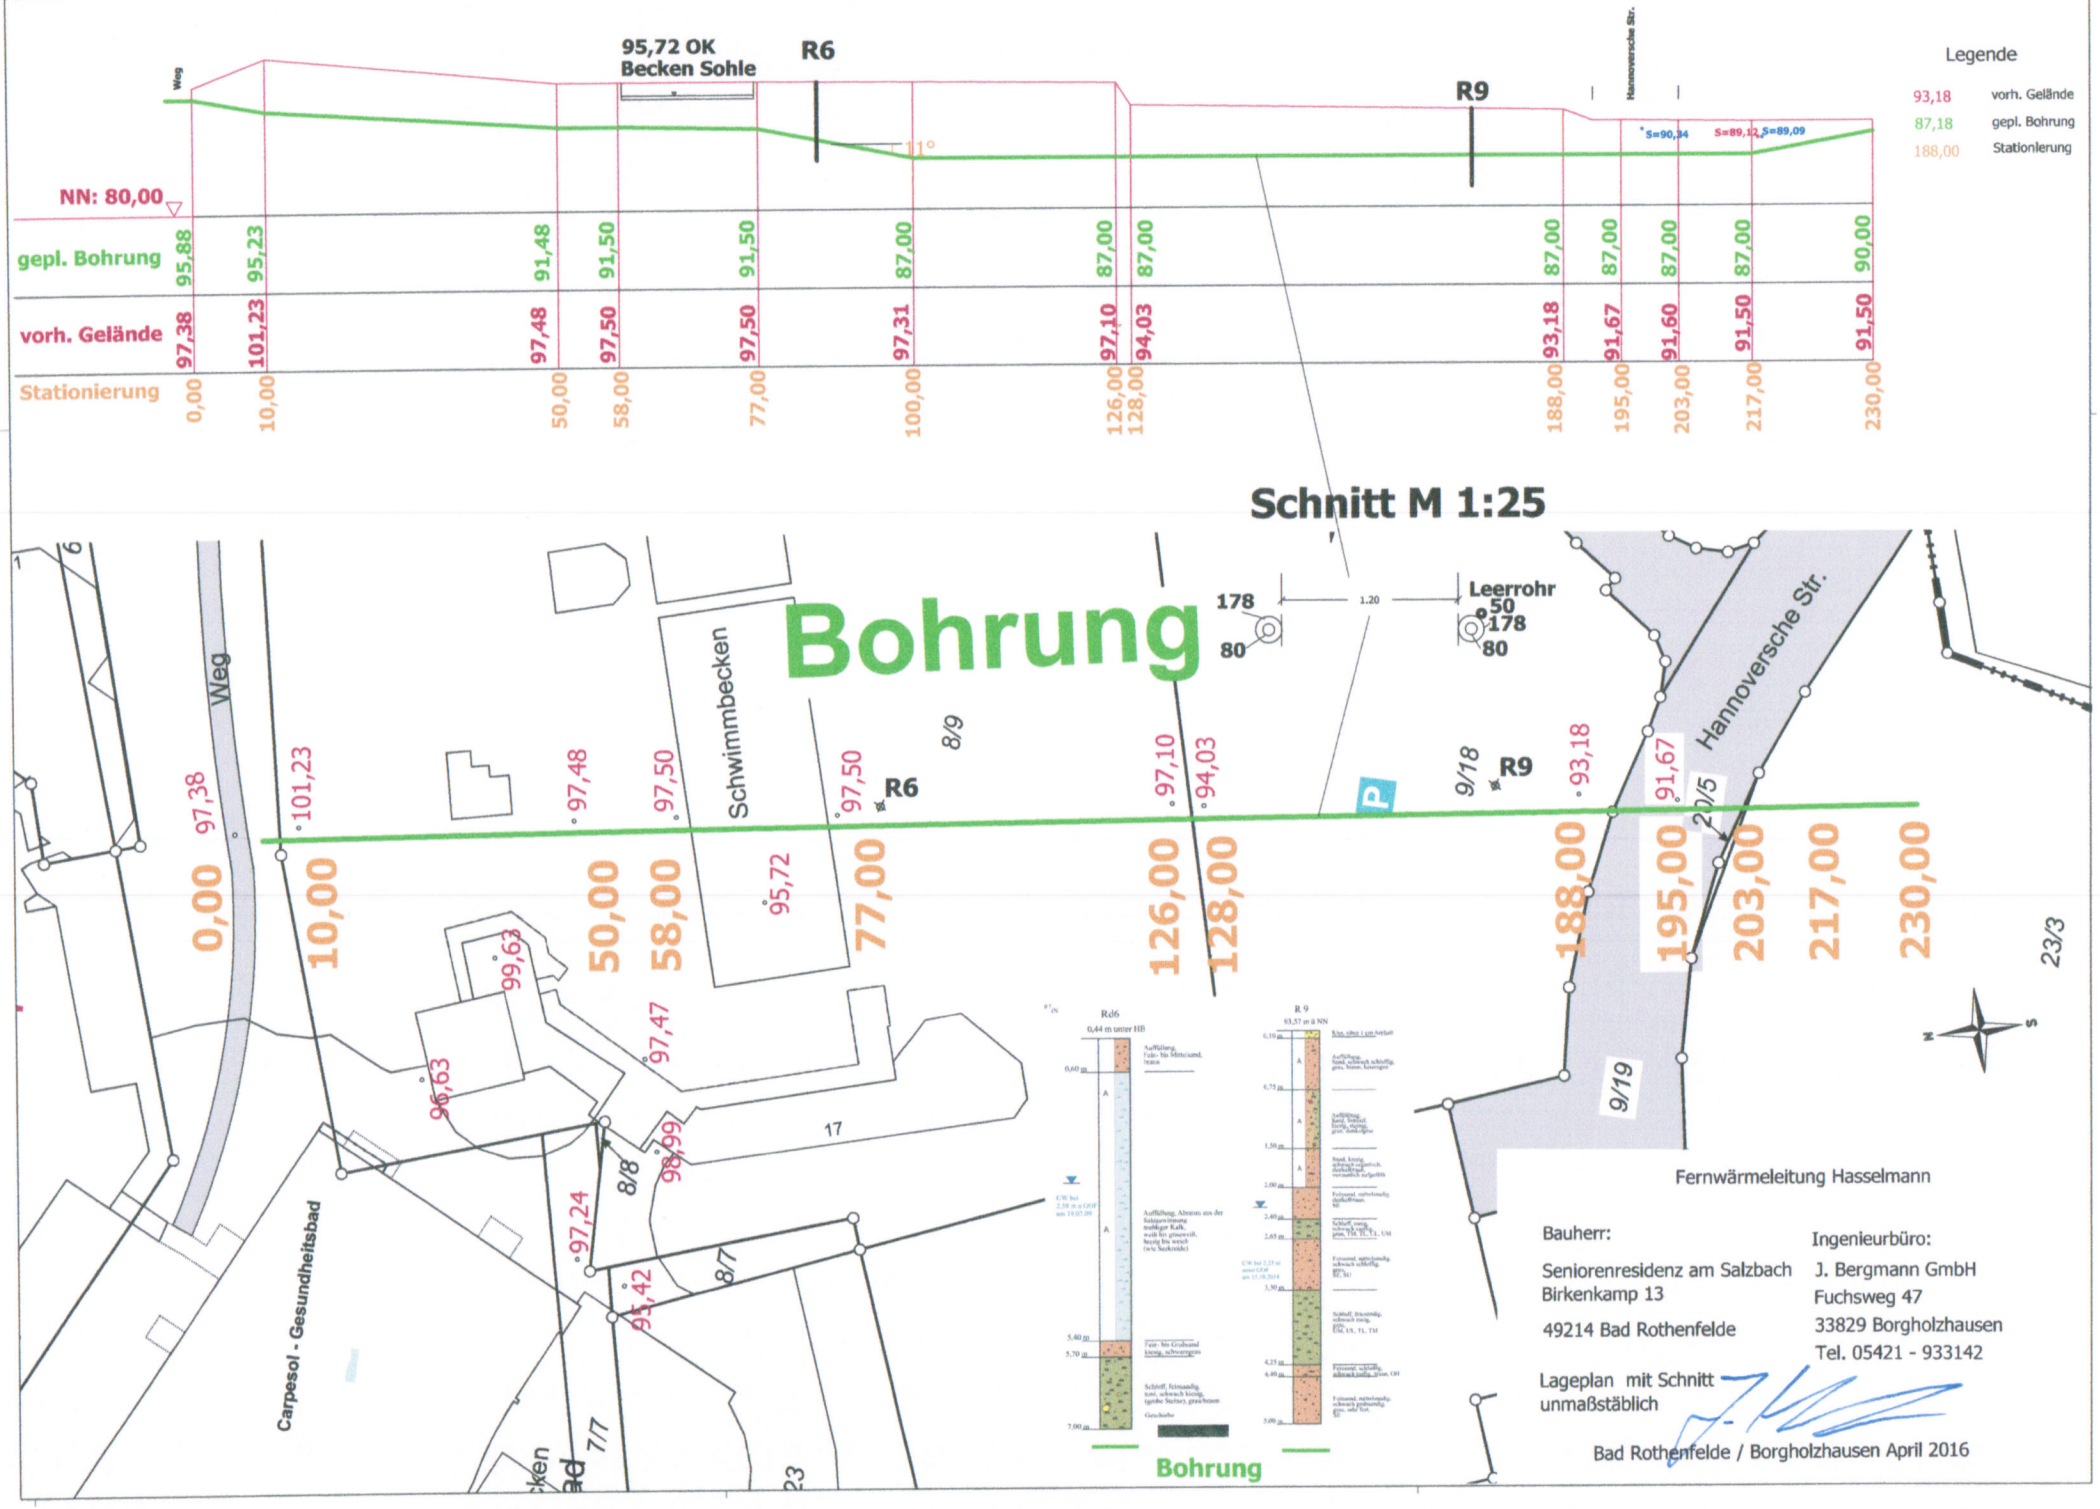
Schnitt M 1:25
95,72 OK
Becken Sohle
R6
R9
Weg
Hannoversche Str.
11°
S=90,34
S=89,12
S=89,09
Legende
93,18 vorh. Gelände
87,18 gepl. Bohrung
188,00 Stationierung
NN: 80,00
gepl. Bohrung
vorh. Gelände
Stationierung
95,88 95,23 91,48 91,50 91,50 87,00 87,00 87,00 87,00 87,00 87,00 87,00 87,00 90,00
97,38 101,23 97,48 97,50 97,50 97,31 97,10 94,03 93,18 91,67 91,60 91,50 91,50
0,00 10,00 50,00 58,00 77,00 100,00 126,00 128,00 188,00 195,00 203,00 217,00 230,00
Bohrung
178
80
1.20
Leerrohr
50
178
80
Schwimmbecken
95,72
8/9
9/18
9/19
20/5
23/3
17
8/8
8/7
7/7
Carpesol - Gesundheitsbad
Rd6
R 9
Bohrung
Fernwärmeleitung Hasselmann
Bauherr:
Seniorenresidenz am Salzbach
Birkenkamp 13
49214 Bad Rothenfelde
Ingenieurbüro:
J. Bergmann GmbH
Fuchsweg 47
33829 Borgholzhausen
Tel. 05421 - 933142
Lageplan mit Schnitt
unmaßstäblich
Bad Rothenfelde / Borgholzhausen April 2016