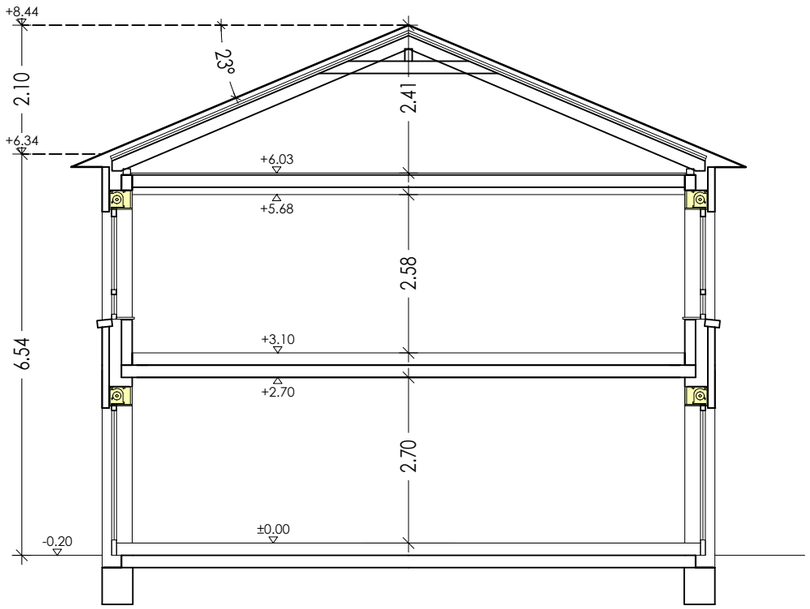

SCHNITT

0 1 2 3 4 5 6 7 8 9 10m

ZIELSDORF MASSIVHAUS
SCHLÜSSELFERTIGES BAUEN

Rathausplatz 12
49525 Lengerich
Fon 05481-306666

info@zielsdorf-massivhaus.de

BAUHERREN

Julia und Markus Eckhoff
Am Kurpark 3
49214 Bad Rothefelde

BAUVORHABEN

Neubau einer Stadtvilla
mit einer Garage

BAUORT

49214 Bad Rothenelde
Teutoburger-Wald-Straße

Gem: Bad Rothenfelde
Flur: 9
Flurst.: 25/10 (ca. 945m²)

PLANUNG:	Entwurf
MAßSTAB: 1:100	DATUM: 20.01.2026
BEARBEITUNG:	MO

INDEX	ÄNDERUNG	DATUM	BEARB.

PLANUNG:

ZIELSDORF
BESSER BAUEN

Zielsdorf Bauservice GmbH
Rathausplatz 12
49525 Lengerich

UNTERSCHRIFTEN

Architekt

Dipl. Ing. (FH)
Architekt
Martin Lübbers

Bauherr

Bauherr

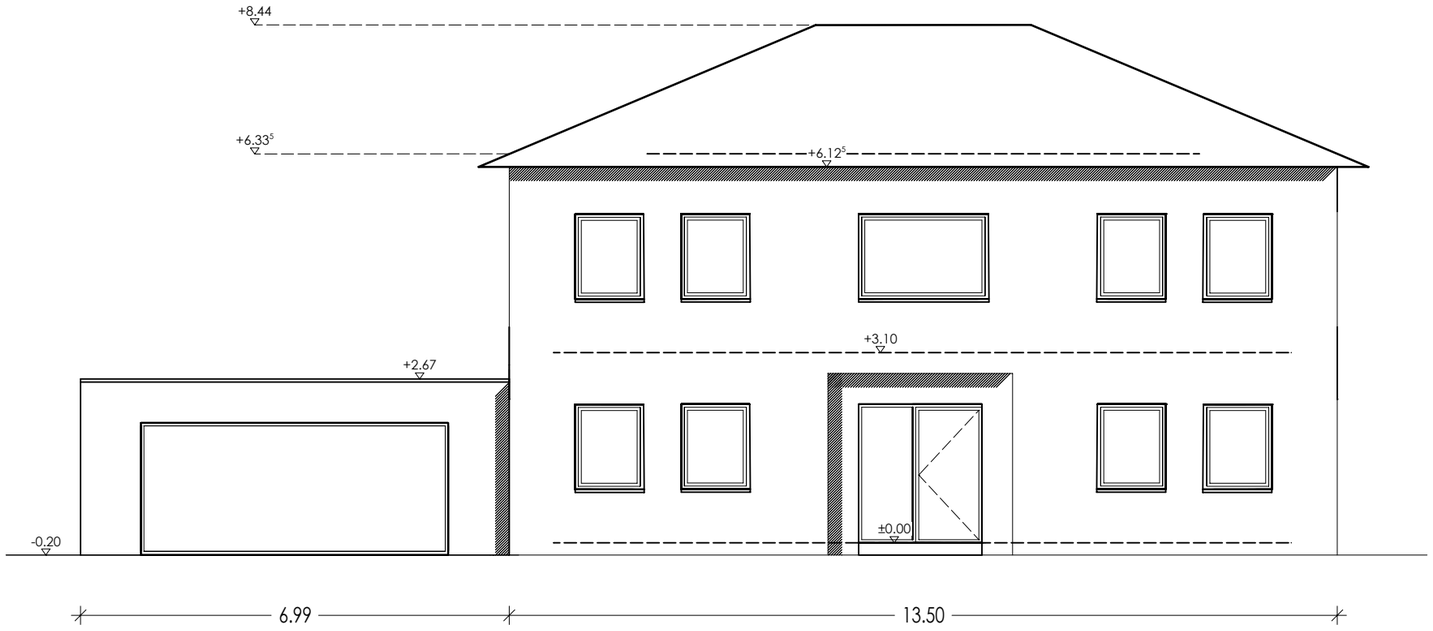

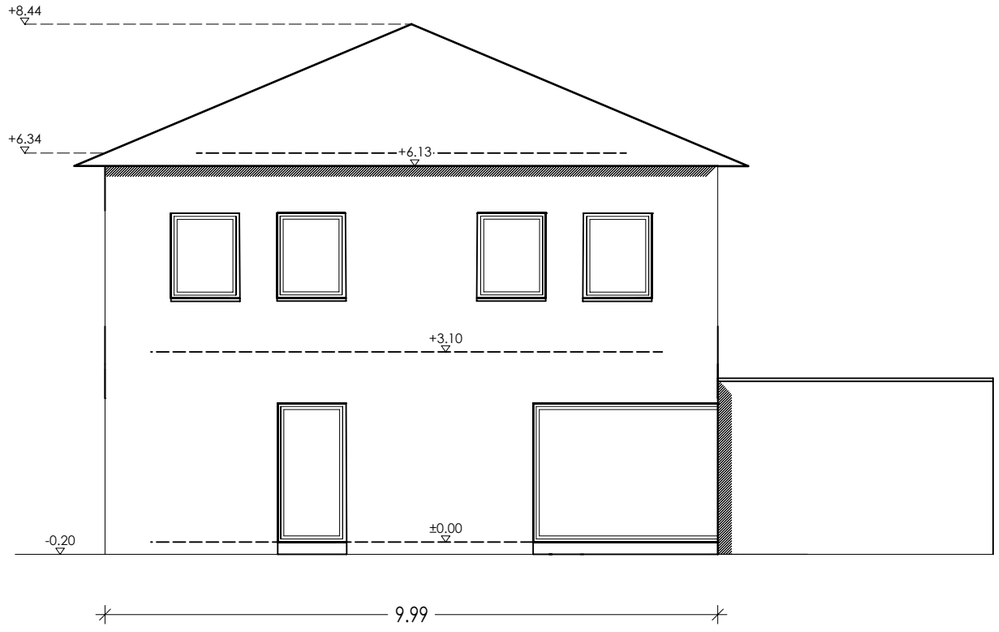

ANSICHTEN

0 1 2 3 4 5 6 7 8 9 10m

ZIELSDORF MASSIVHAUS
SCHLÜSSELFERTIGES BAUEN

Rathausplatz 12
49525 Lengerich
Fon 05481-306666
info@zielsdorf-massivhaus.de

BAUHERREN

Julia und Markus Eckhoff
Am Kurpark 3
49214 Bad Rothefelde

BAUVORHABEN

Neubau einer Stadtvilla
mit einer Garage

BAUORT

49214 Bad Rothenelde
Teutoburger-Wald-Straße

Gem: Bad Rothenfelde
Flur: 9
Flurst.: 25/10 (ca. 945m²)

PLANUNG:	Entwurf
MAßSTAB: 1:100	DATUM: 20.01.2026
BEARBEITUNG:	MO

INDEX	ÄNDERUNG	DATUM	BEARB.

PLANUNG:

ZIELSDORF BESSER BAUEN
Zielsdorf Bauservice GmbH
Rathausplatz 12
49525 Lengerich

UNTERSCHRIFTEN

Architekt

Dipl. Ing. (FH)
Architekt
Martin Lübbers

Bauherr

Bauherr