

BAUHERREN

Julia und Markus Eckhoff  
Am Kurpark 3  
49214 Bad Rothenfelde

BAUVORHABEN

Neubau einer Stadtvilla  
mit einer Garage

BAUORT

49214 Bad Rothenfelde  
Teutoburger-Wald-Straße

Gem: Bad Rothenfelde  
Flur: 9  
Flurst.: 25/10 (ca. 945m<sup>2</sup>)

PLANUNG: Entwurf

MAßSTAB: 1:100 DATUM: 20.01.2026

BEARBEITUNG: MO

INDEX	ÄNDERUNG	DATUM	BEARB.

PLANUNG:




Zielsdorf Bauservice GmbH  
Rathausplatz 12  
49525 Lengerich

UNTERSCHRIFTEN

Architekt Dipl. Ing. (FH)  
Architekt  
Martin Lübbers

Bauherr \_\_\_\_\_

Bauherr \_\_\_\_\_

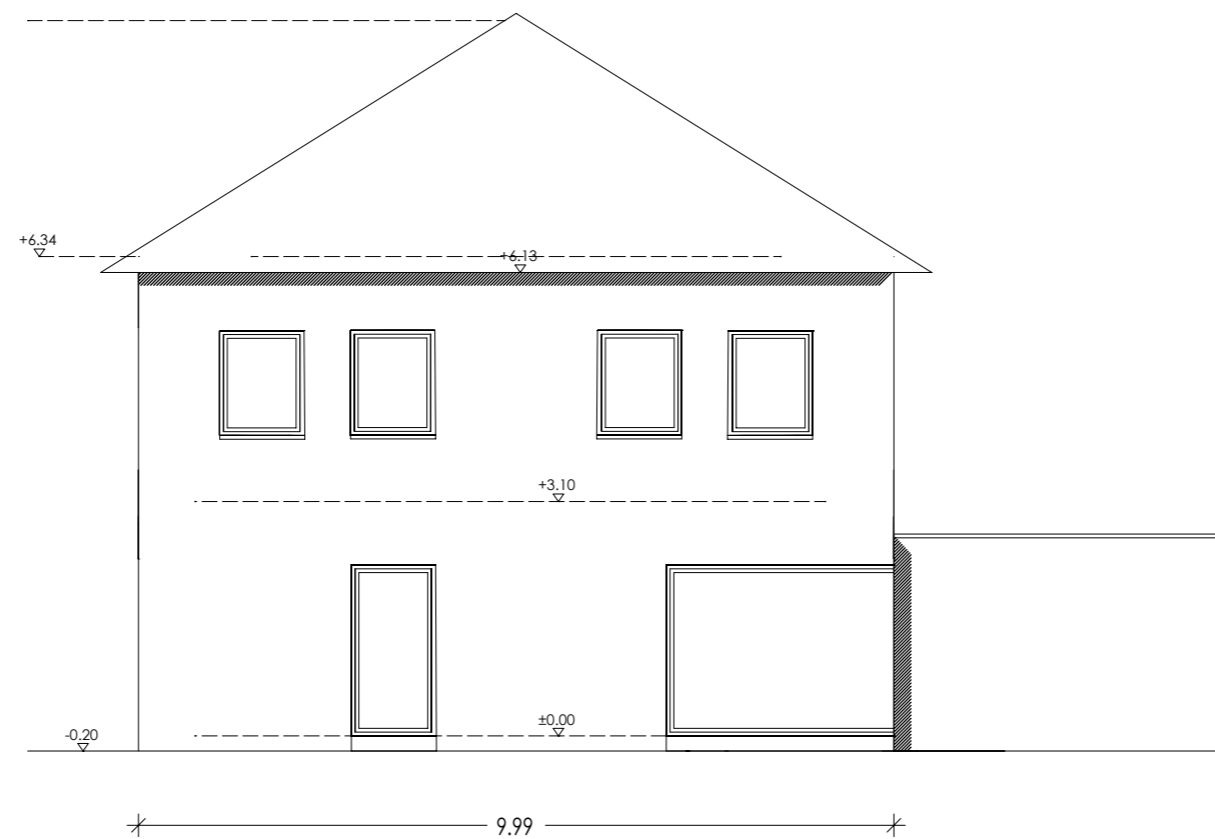

ANSICHTEN

