




Entwurf
Neubau eines
Einfamilienhauses

Osnabrücker Straße 33
49214 Bad Rothenfelde

Beuherren:
Julia und Max Wolting
Alfred-Brauer Straße 4
49214 Bad Rothenfelde

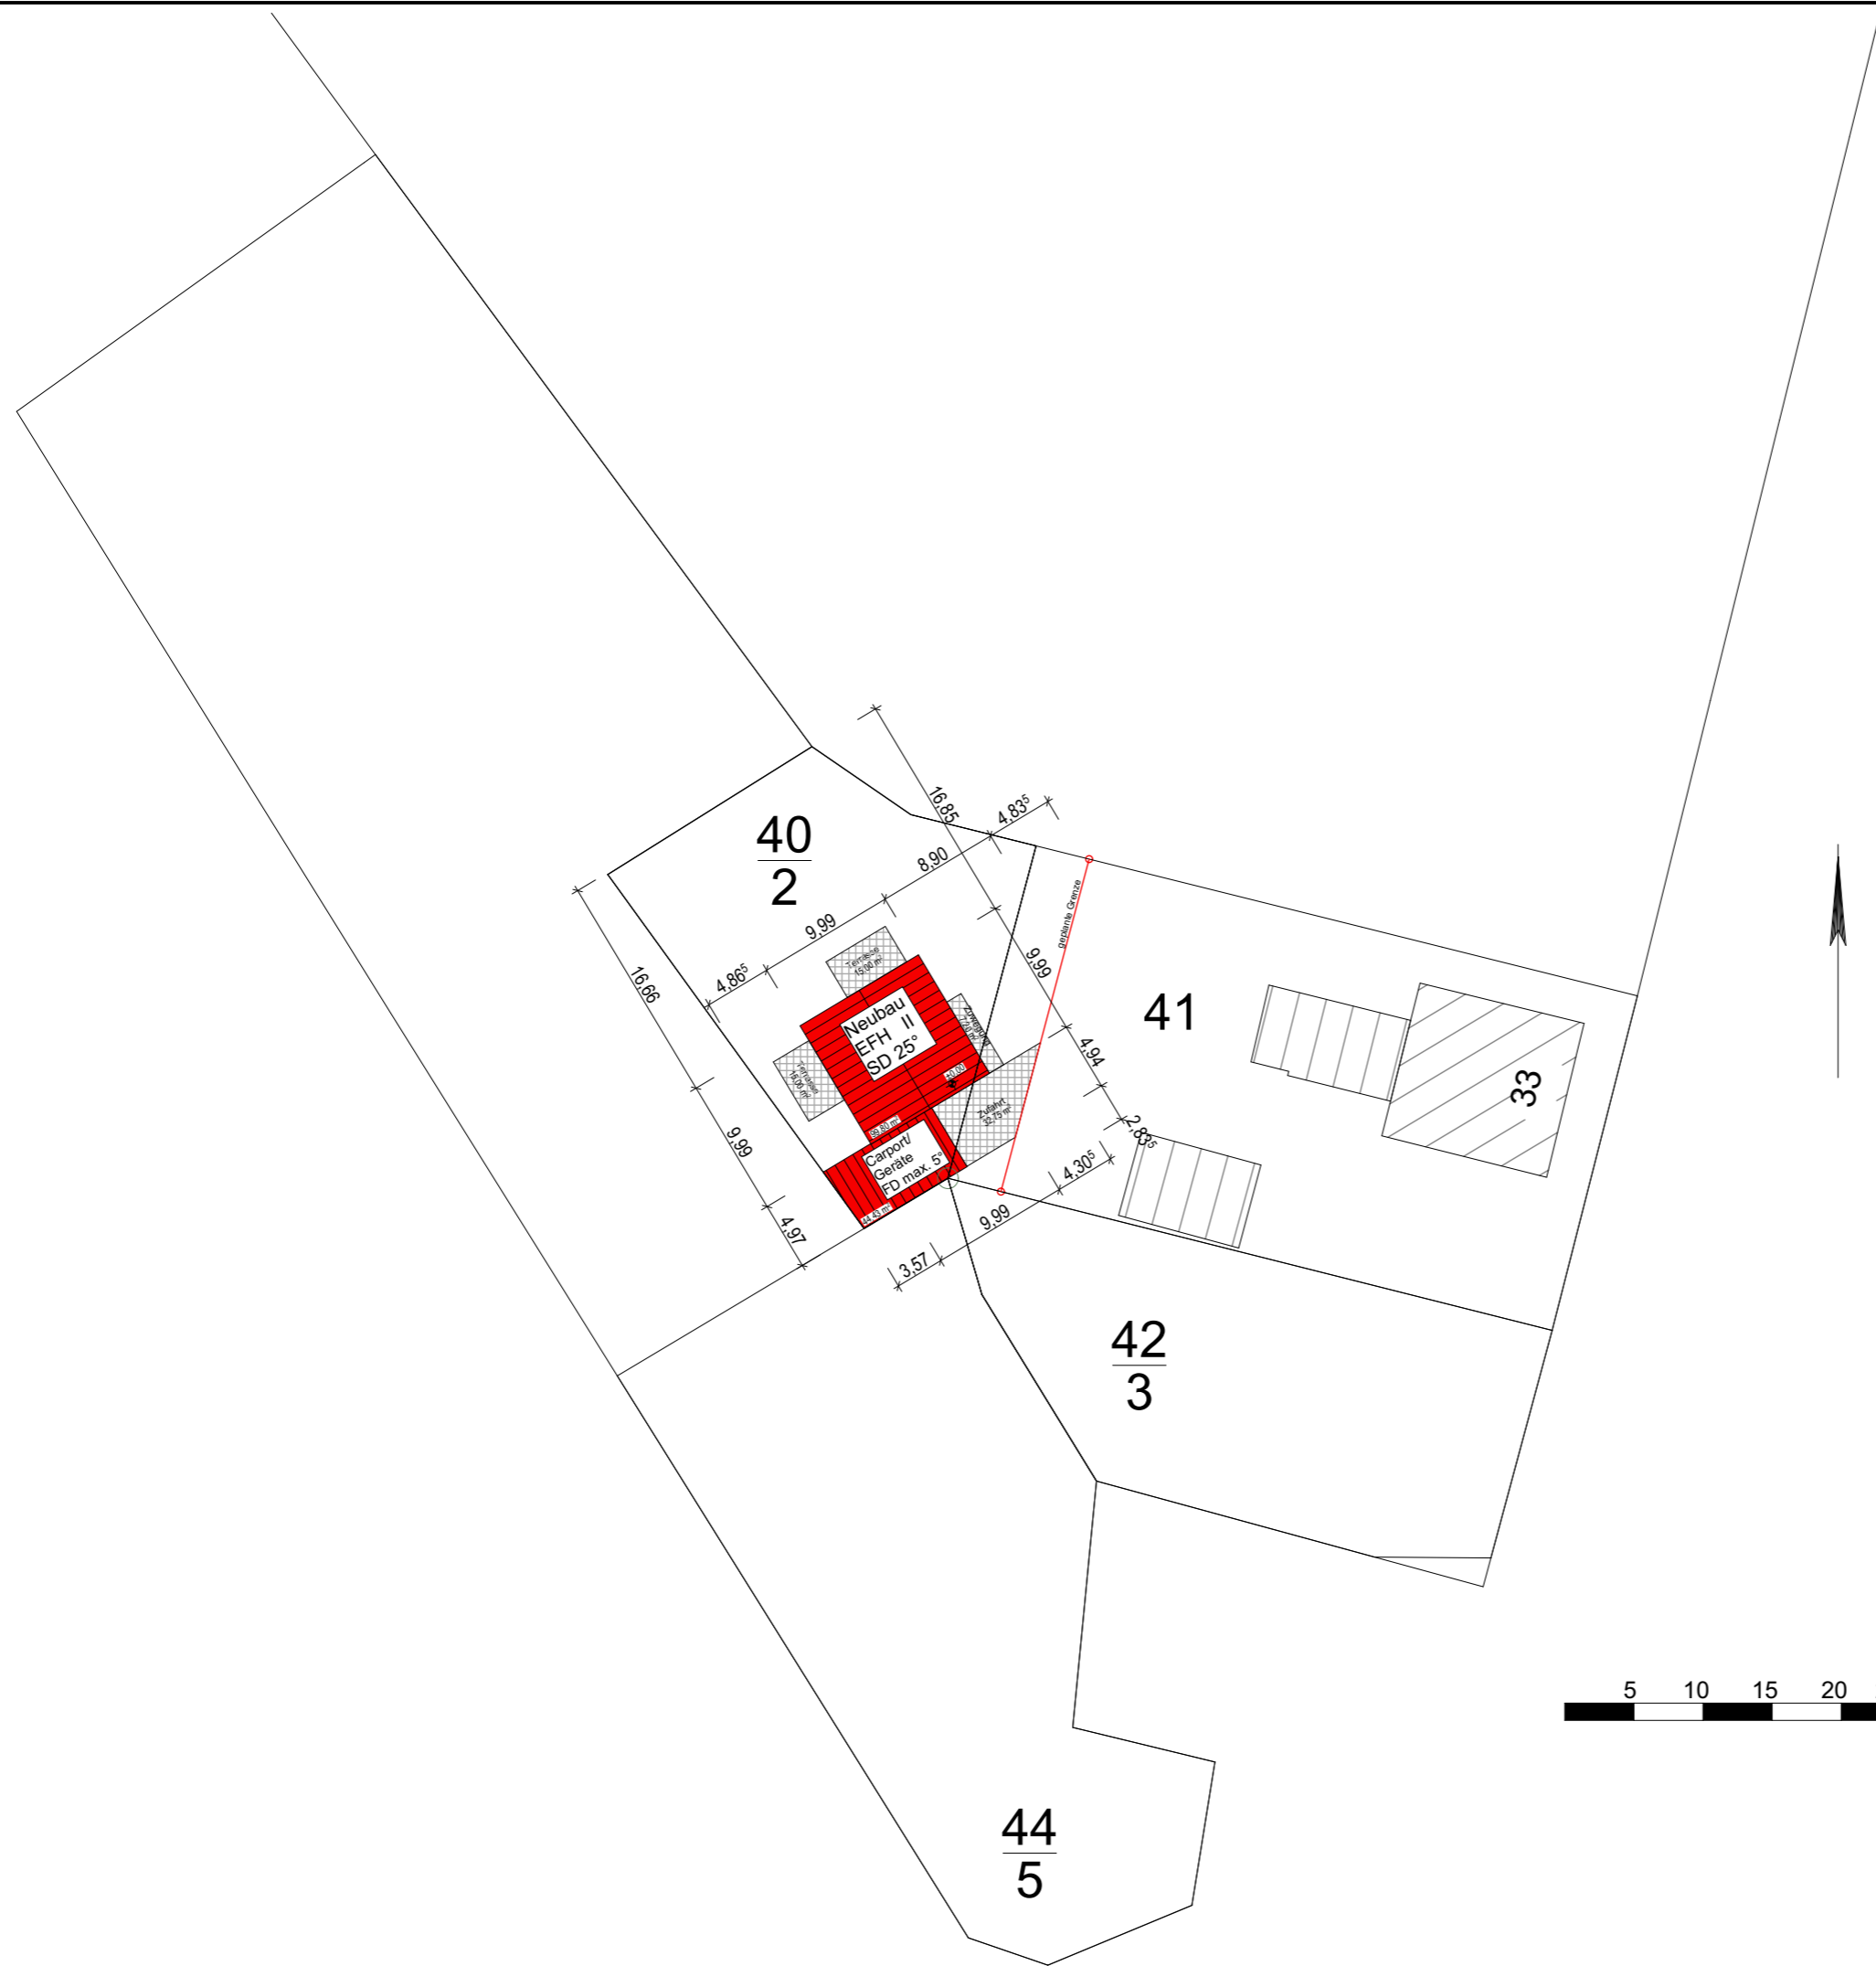

Neubau eines Einfamilienhauses mit einem Carport

BAUHERR Julia u. Max Wolting
 Alfred-Bauer Straße
 49214 Bad Rothenfelde

GRUNDSTÜCK Osnabrücker Straße 33
 49214 Bad Rothenfelde


ARCHITEKT Architekt Dipl.-Ing. (FH)
 Juri Jonus
 Kaiserstr. 10a
 49809 Lingen (Ems)
 Tel. 0591 / 610 690 50

MAßSTAB 1:500

BLATTGRÖßE DIN A-3

BLATT-NR BA-01

DATUM 20.11.2025

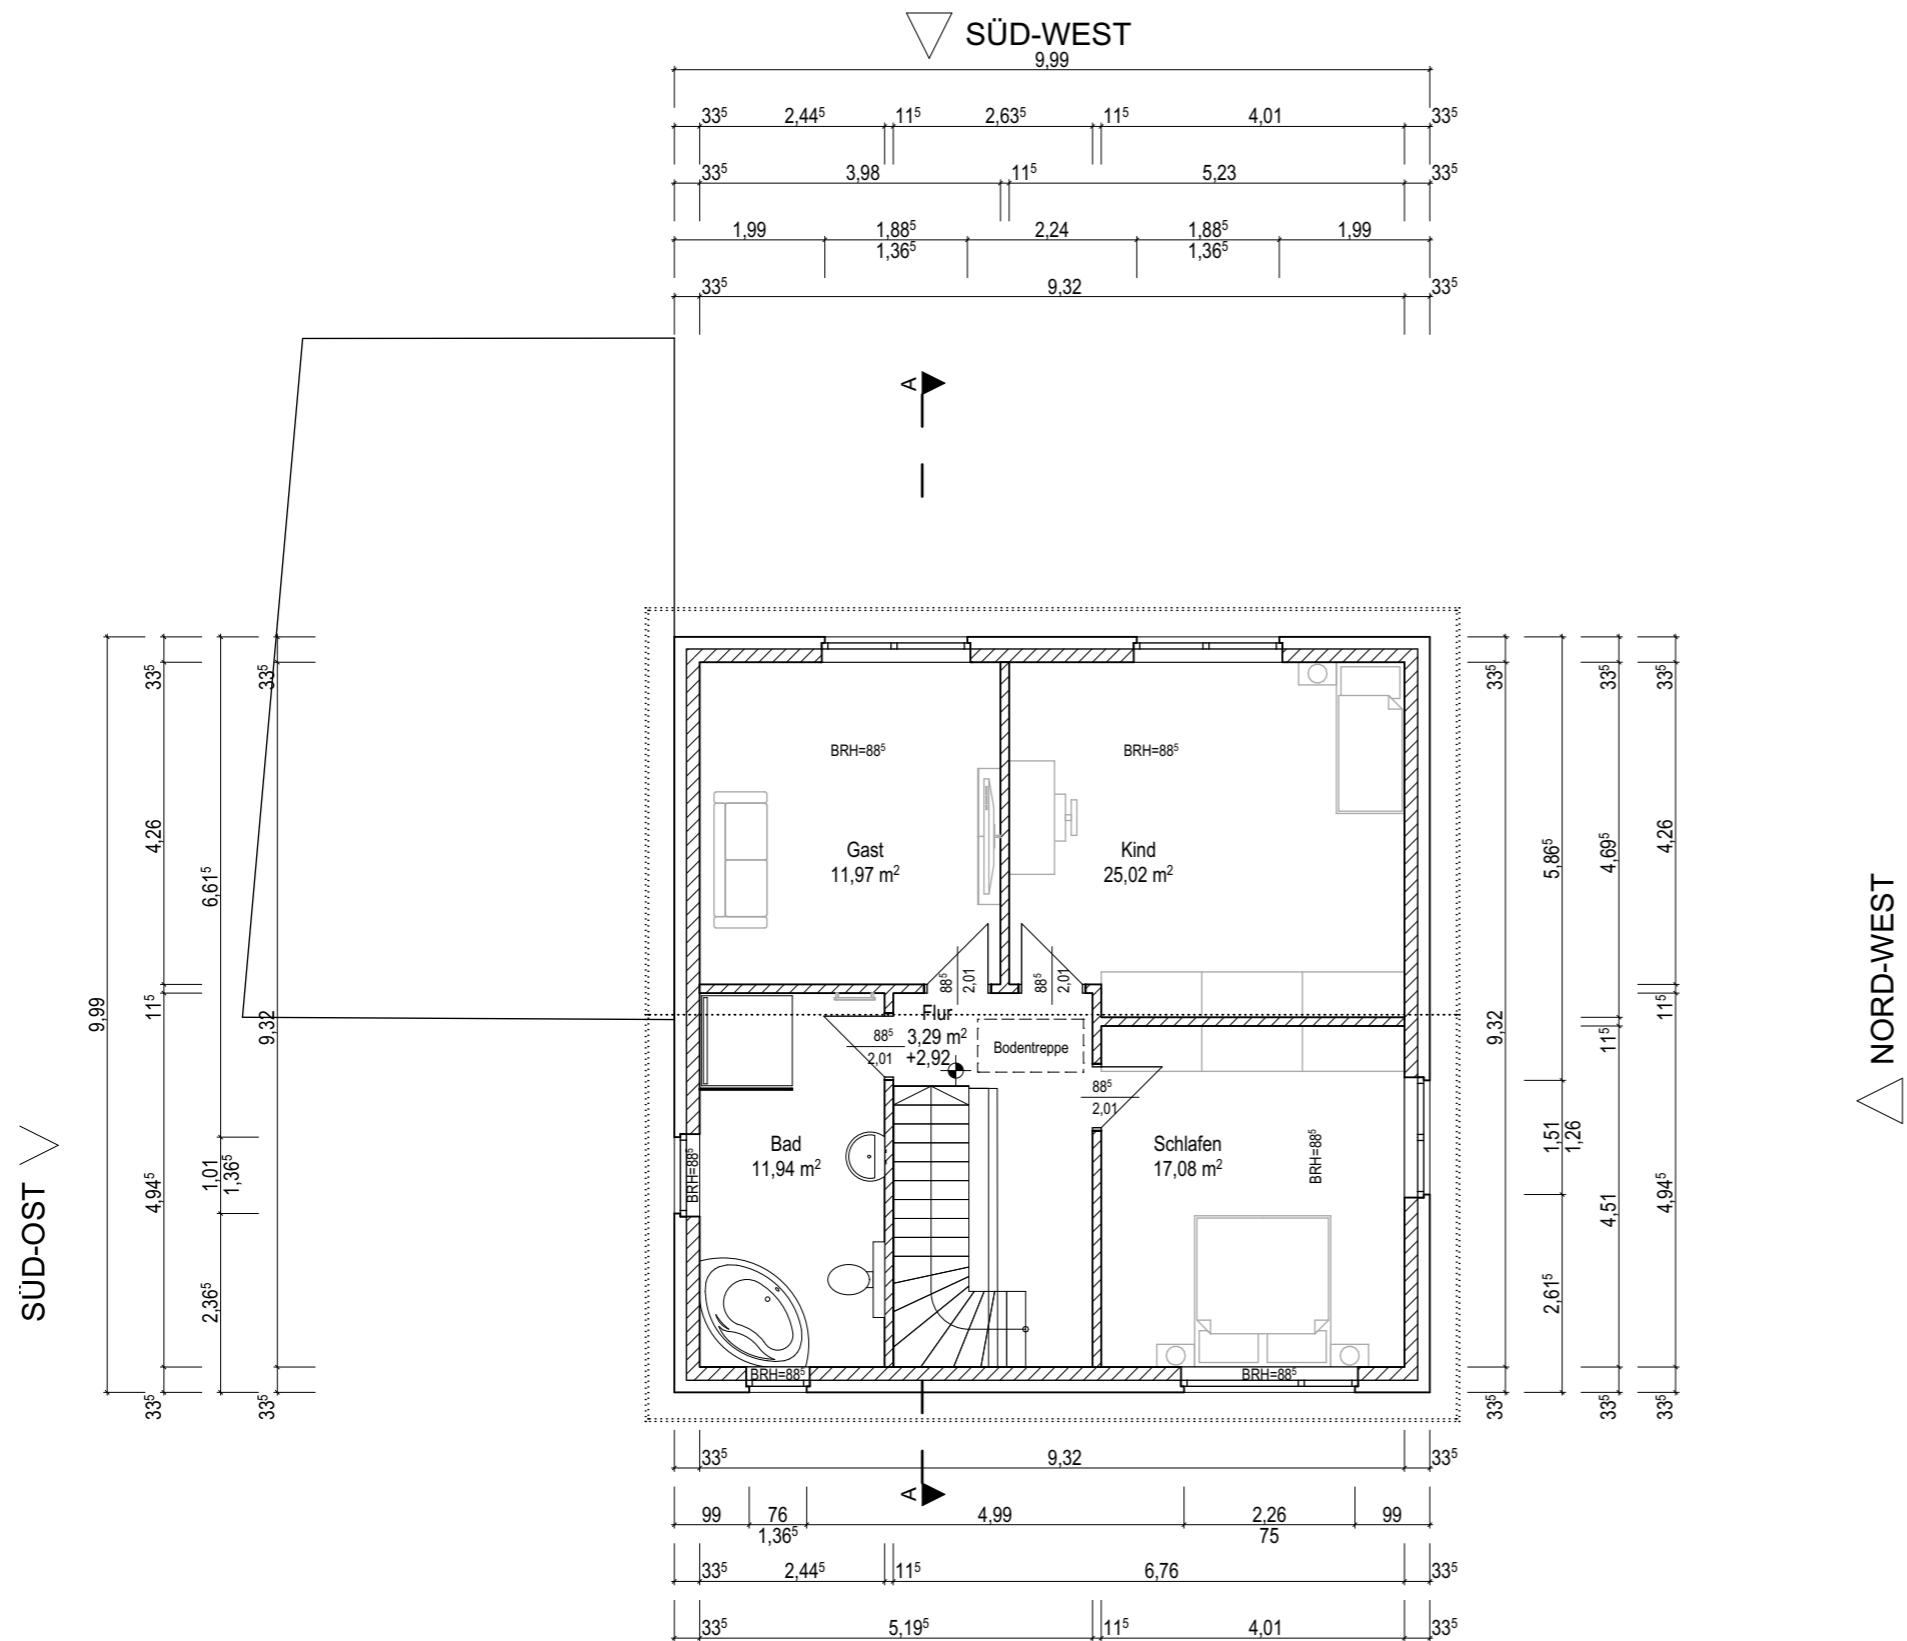

Neubau eines Einfamilienhauses mit einem Carport

BAUHERR	Julia u. Max Wolting Alfred-Bauer Straße 49214 Bad Rothenfelde
GRUNDSTÜCK	Osnabrücker Straße 33 49214 Bad Rothenfelde
ARCHITEKT	Architekt Dipl.-Ing. (FH) Juri Jonus Kaiserstr. 10a 49809 Lingen (Ems) Tel. 0591 / 610 690 50
MAßSTAB	1:100
BLATTGRÖßE	DIN A-3
BLATT-NR	BA-03
DATUM	24.11.2025



Ansicht Nord-Ost



Ansicht Süd-Ost

Neubau eines Einfamilienhauses mit einem Carport

BAUHERR Julia u. Max Wolting
Alfred-Bauer Straße
49214 Bad Rothenfelde

GRUNDSTÜCK Osnabrücker Straße 33
49214 Bad Rothenfelde

ARCHITEKT Architekt Dipl.-Ing. (FH)
Juri Jonus
Kaiserstr. 10a
49809 Lingen (Ems)
Tel. 0591 / 610 690 50

MAßSTAB 1:100

BLATTGRÖßE DIN A-3

BLATT-NR BA-04

DATUM 24.11.2025



Ansicht Süd-West



Ansicht Nord-West

Neubau eines Einfamilienhauses mit einem Carport

BAUHERR Julia u. Max Wolting
Alfred-Bauer Straße
49214 Bad Rothenfelde

GRUNDSTÜCK Osnabrücker Straße 33
49214 Bad Rothenfelde

ARCHITEKT Architekt Dipl.-Ing. (FH)
Juri Jonus
Kaiserstr. 10a
49809 Lingen (Ems)
Tel. 0591 / 610 690 50

MAßSTAB 1:100

BLATTGRÖßE DIN A-3

BLATT-NR BA-05

DATUM 24.11.2025