


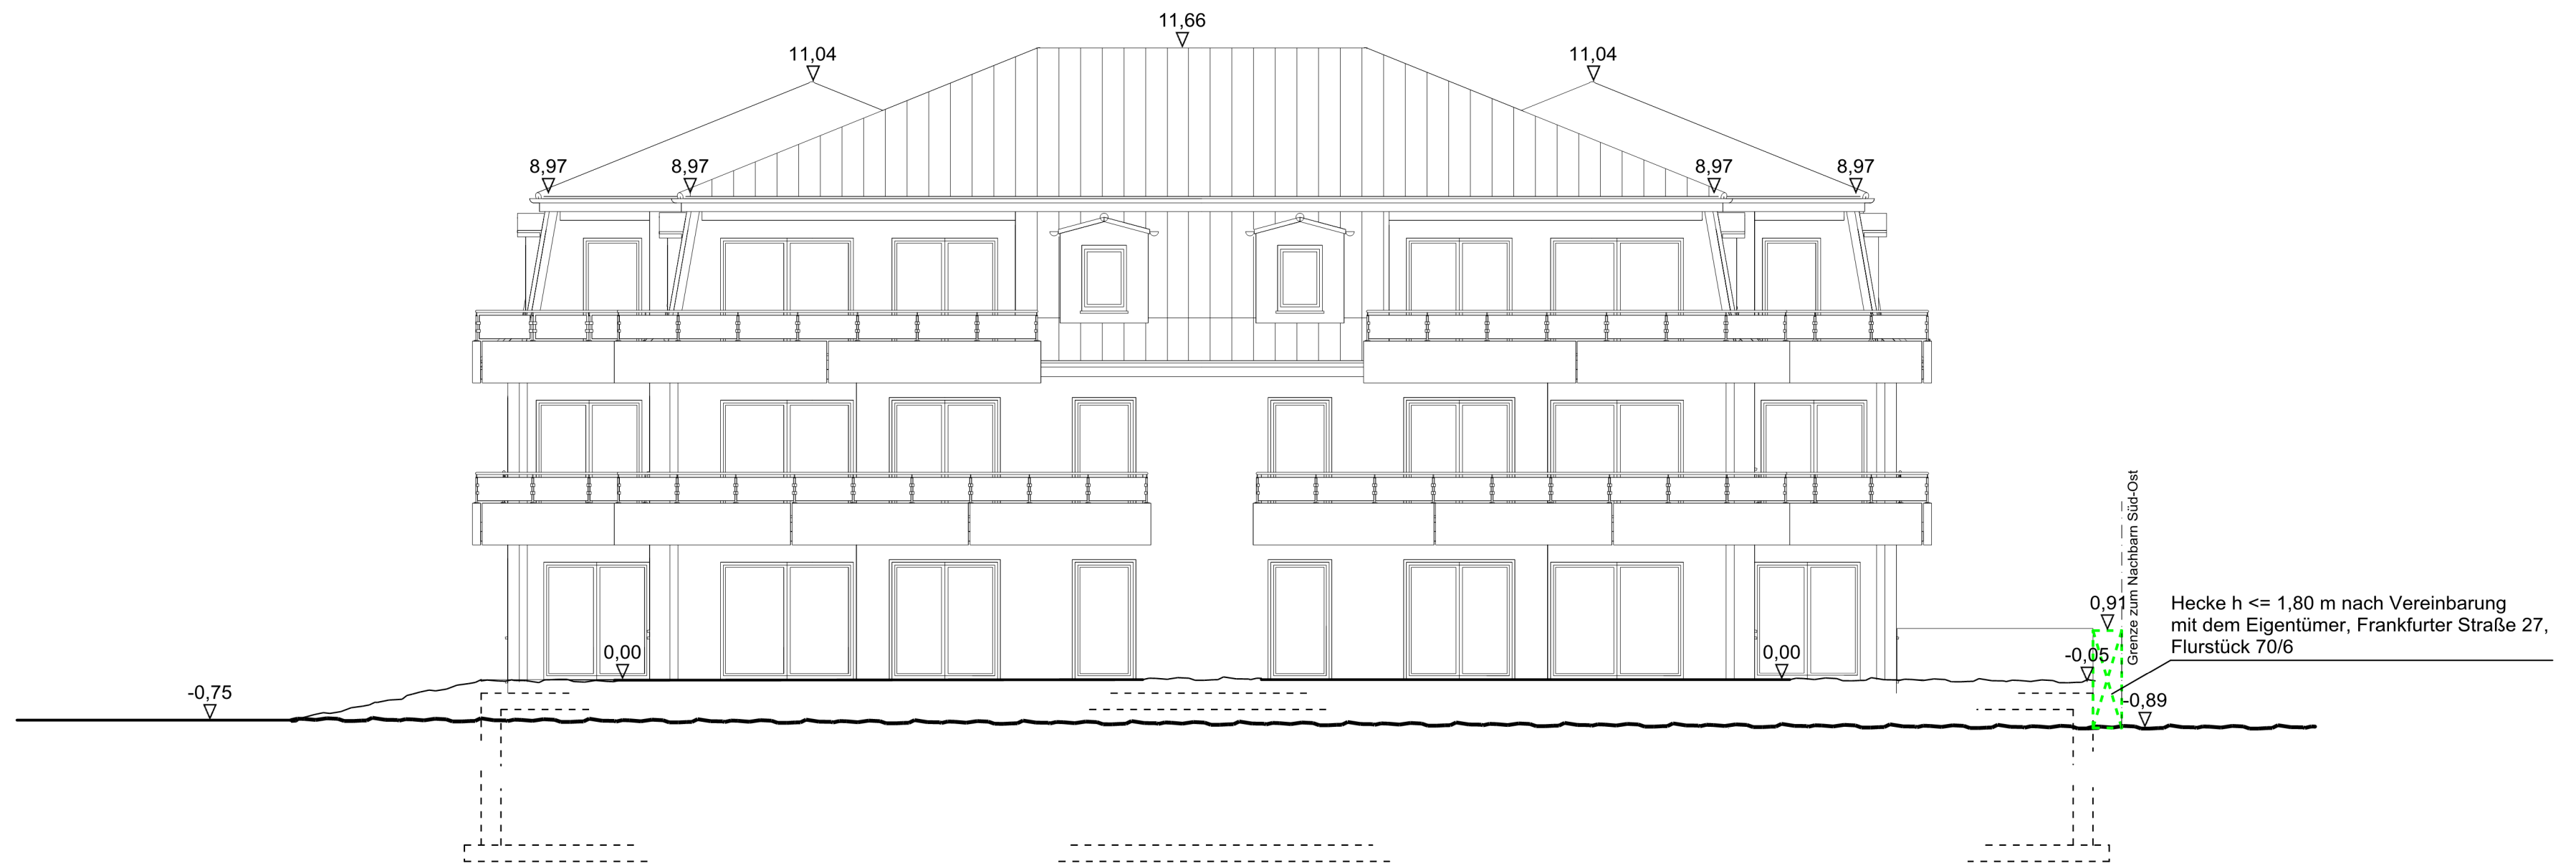

Ansicht Süd - West



Ansicht Nord - West

Genehmigungsplanung

Projekt: Neubau eines Mehrfamilienhauses (12 WE)
mit Tiefgarage (17 Pkw)
Frankfurter Straße 24
49214 Bad Rothenfelde

Bauherr: RIMA Planbau GmbH & CO.KG
GF.: Manfred Buse
Heinrich-Schmedt-Straße 52A
49124 Georgsmarienhütte

Planverfasser: Planungs- und Ingenieurbüro
Dipl.- Ing Heinz-Werner Hengelbrock
Arkadenstraße 3
49186 Bad Iburg
Tel.: 05403 - 794957
Fax: 05403 - 794959
Mail: info@hengelbrock-ing.de

Bauteil: Ansicht Süd - West und
Ansicht Nord - West

Maßstab: 1 : 100

Datum: 15.04.2016

