



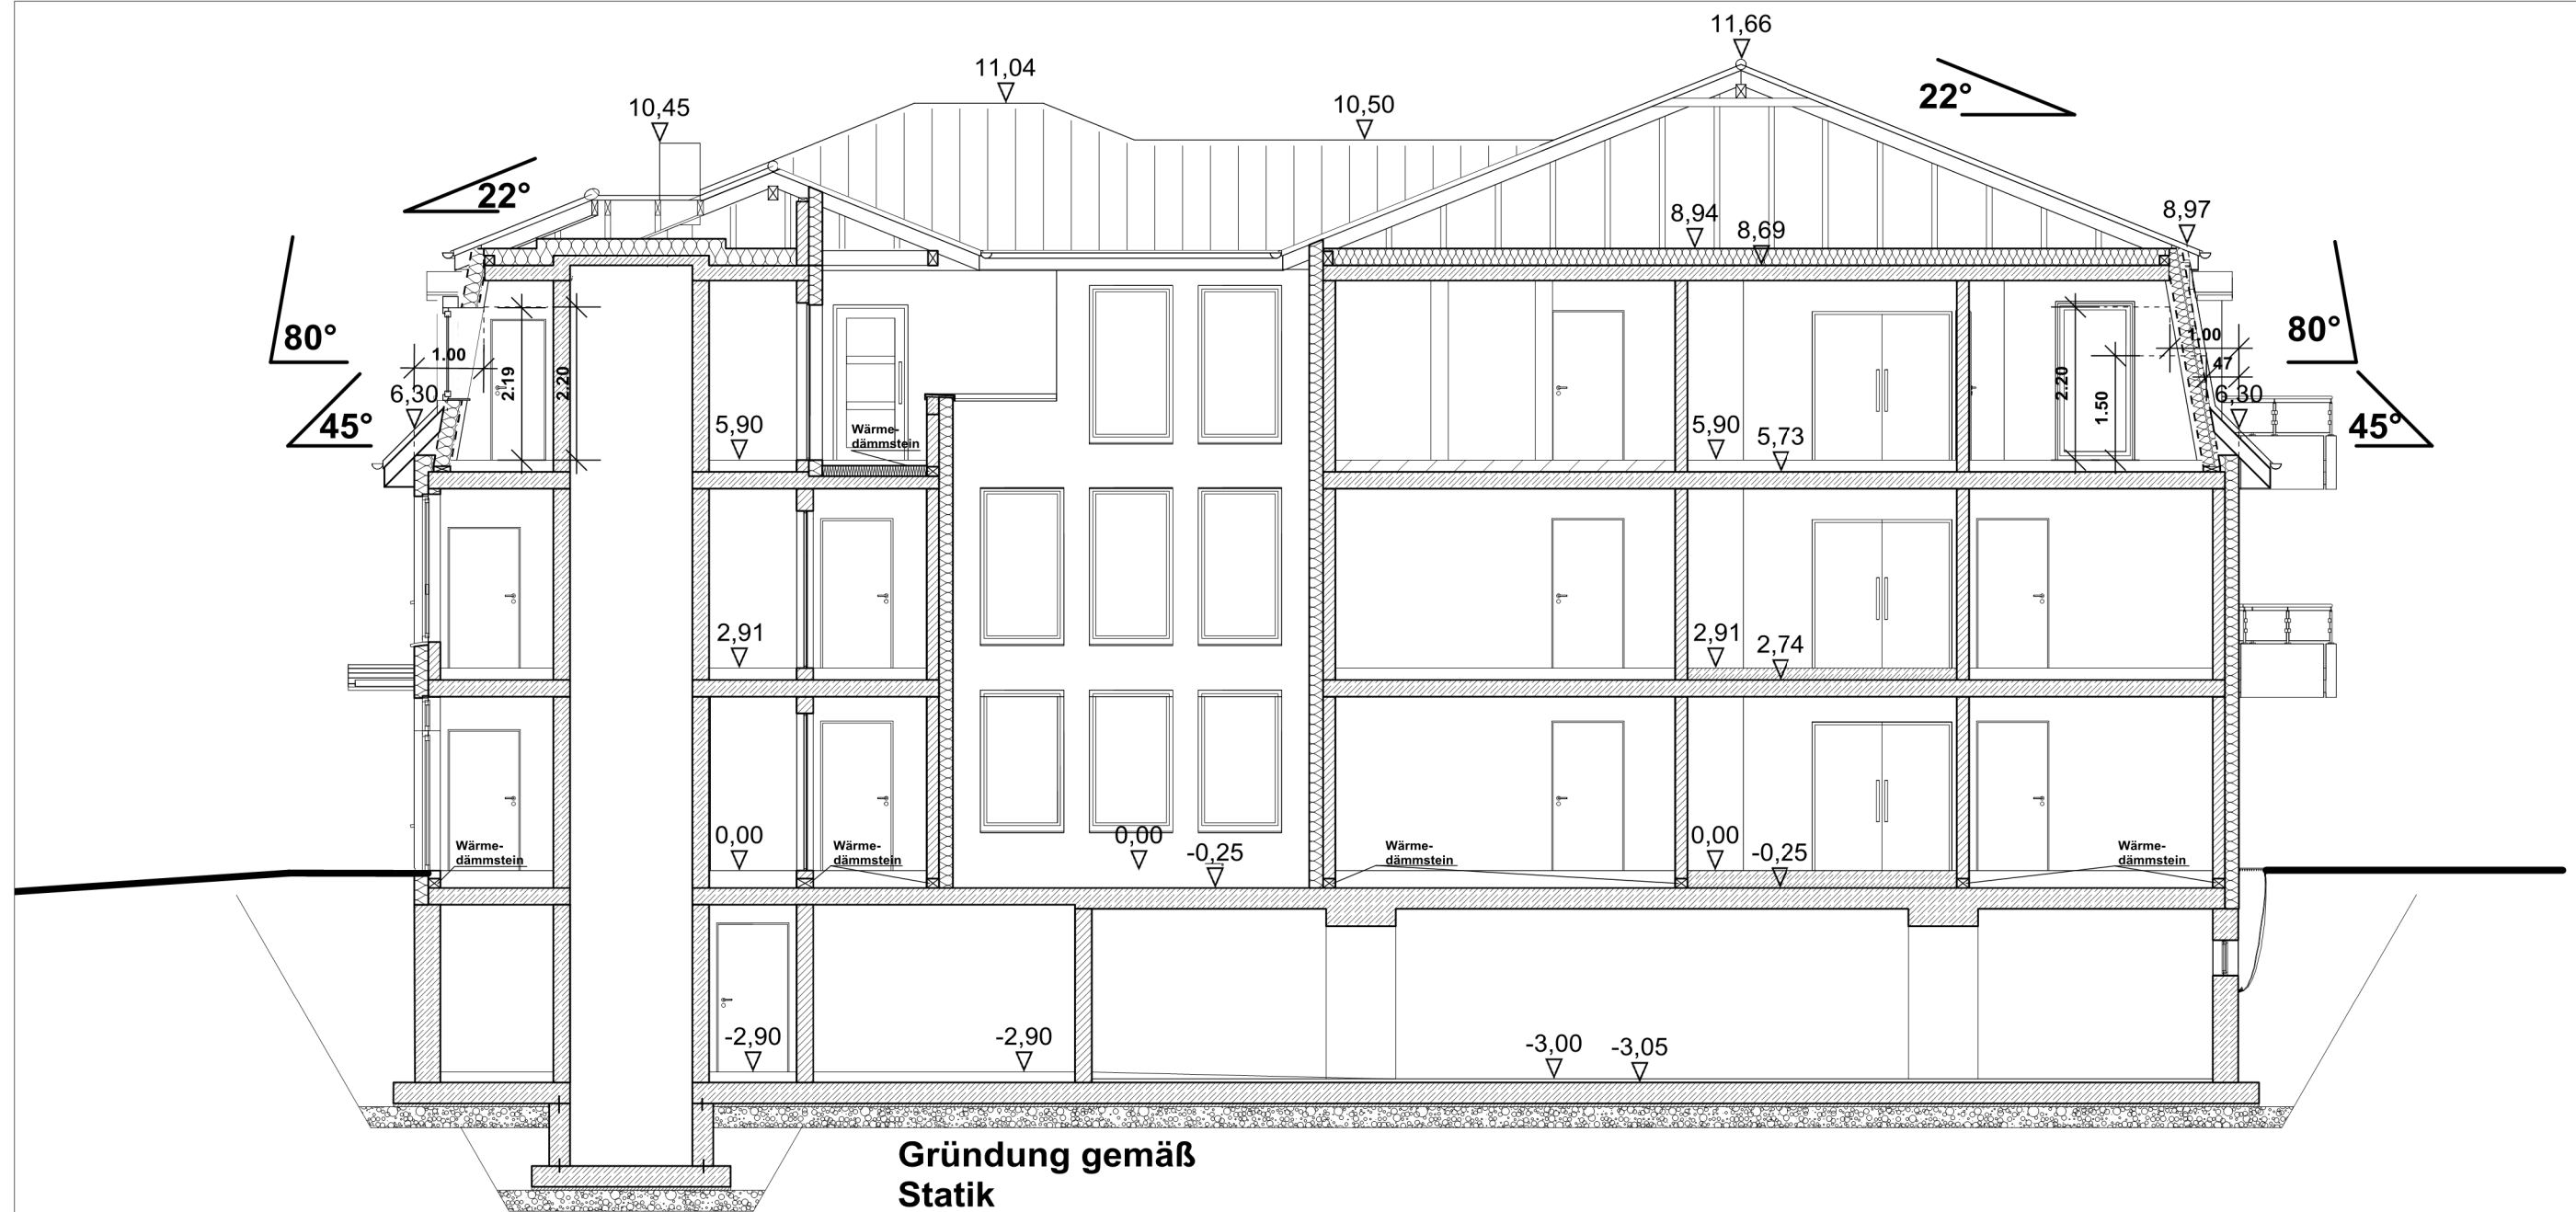

**Schnitt B - B**

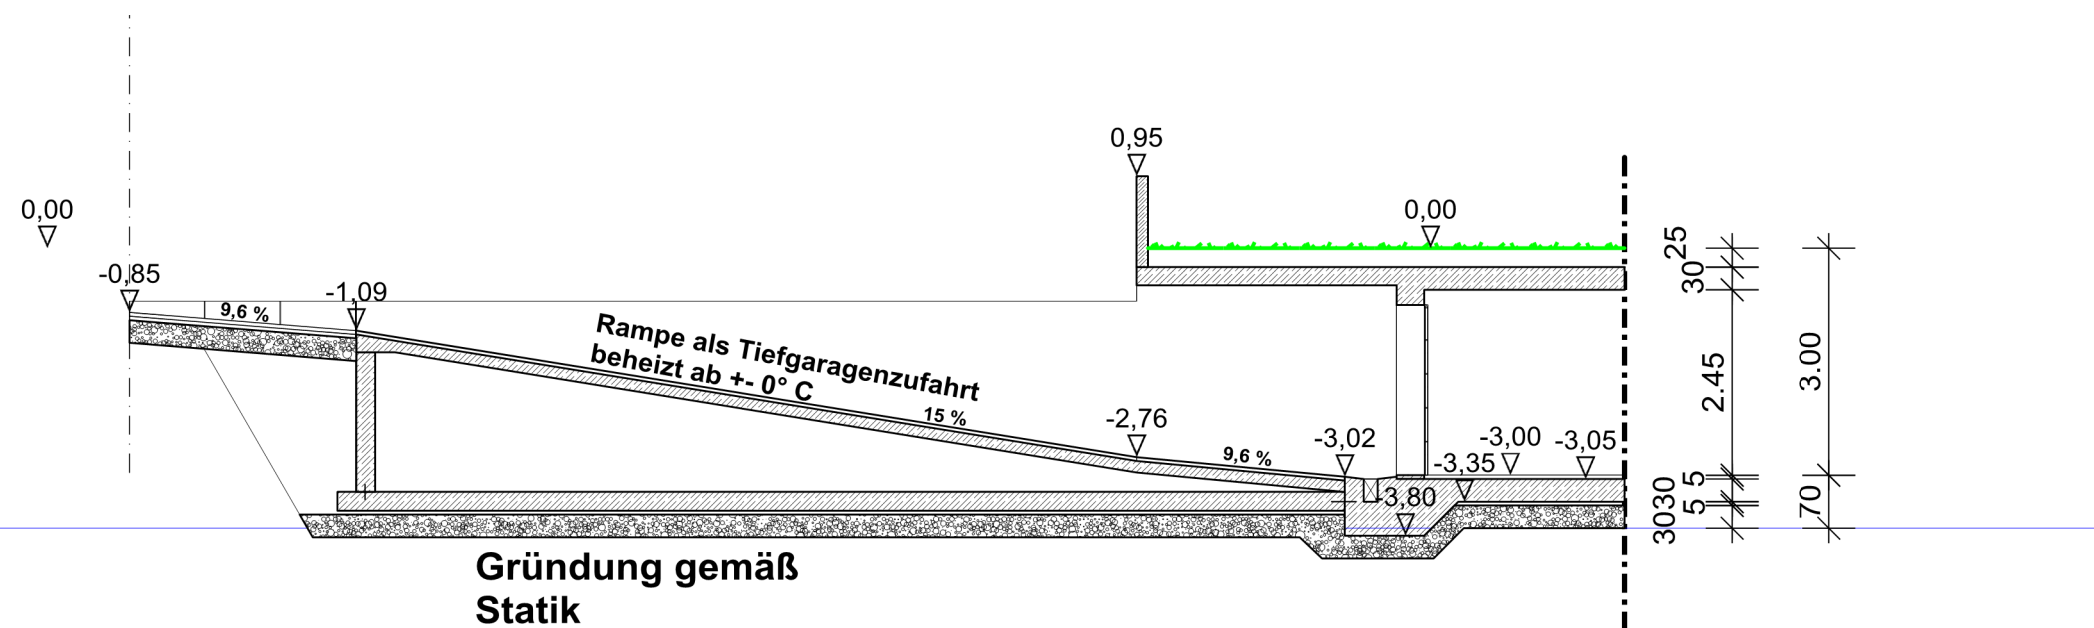

**Schnitt C - C**

## Genehmigungsplanung

**Projekt:** Neubau eines Mehrfamilienhauses ( 12 WE )  
mit Tiefgarage ( 17 Pkw )  
Frankfurter Straße 24  
49214 Bad Rothenfelde

**Bauherr:** RIMA Planbau GmbH & CO.KG  
GF.: Manfred Buse  
Heinrich-Schmedt-Straße 52A  
49124 Georgsmarienhütte

**Planverfasser:** Planungs- und Ingenieurbüro  
Dipl.- Ing Heinz-Werner Hengelbrock  
Arkadenstraße 3  
49186 Bad Iburg  
Tel.: 05403 - 794957  
Fax: 05403 - 794959  
Mail: info@hengelbrock-ing.de

**Bauteil:** Schnitt B - B und  
Schnitt C - C

**Maßstab:** 1 : 100

**Datum:** 15.04.2016

