


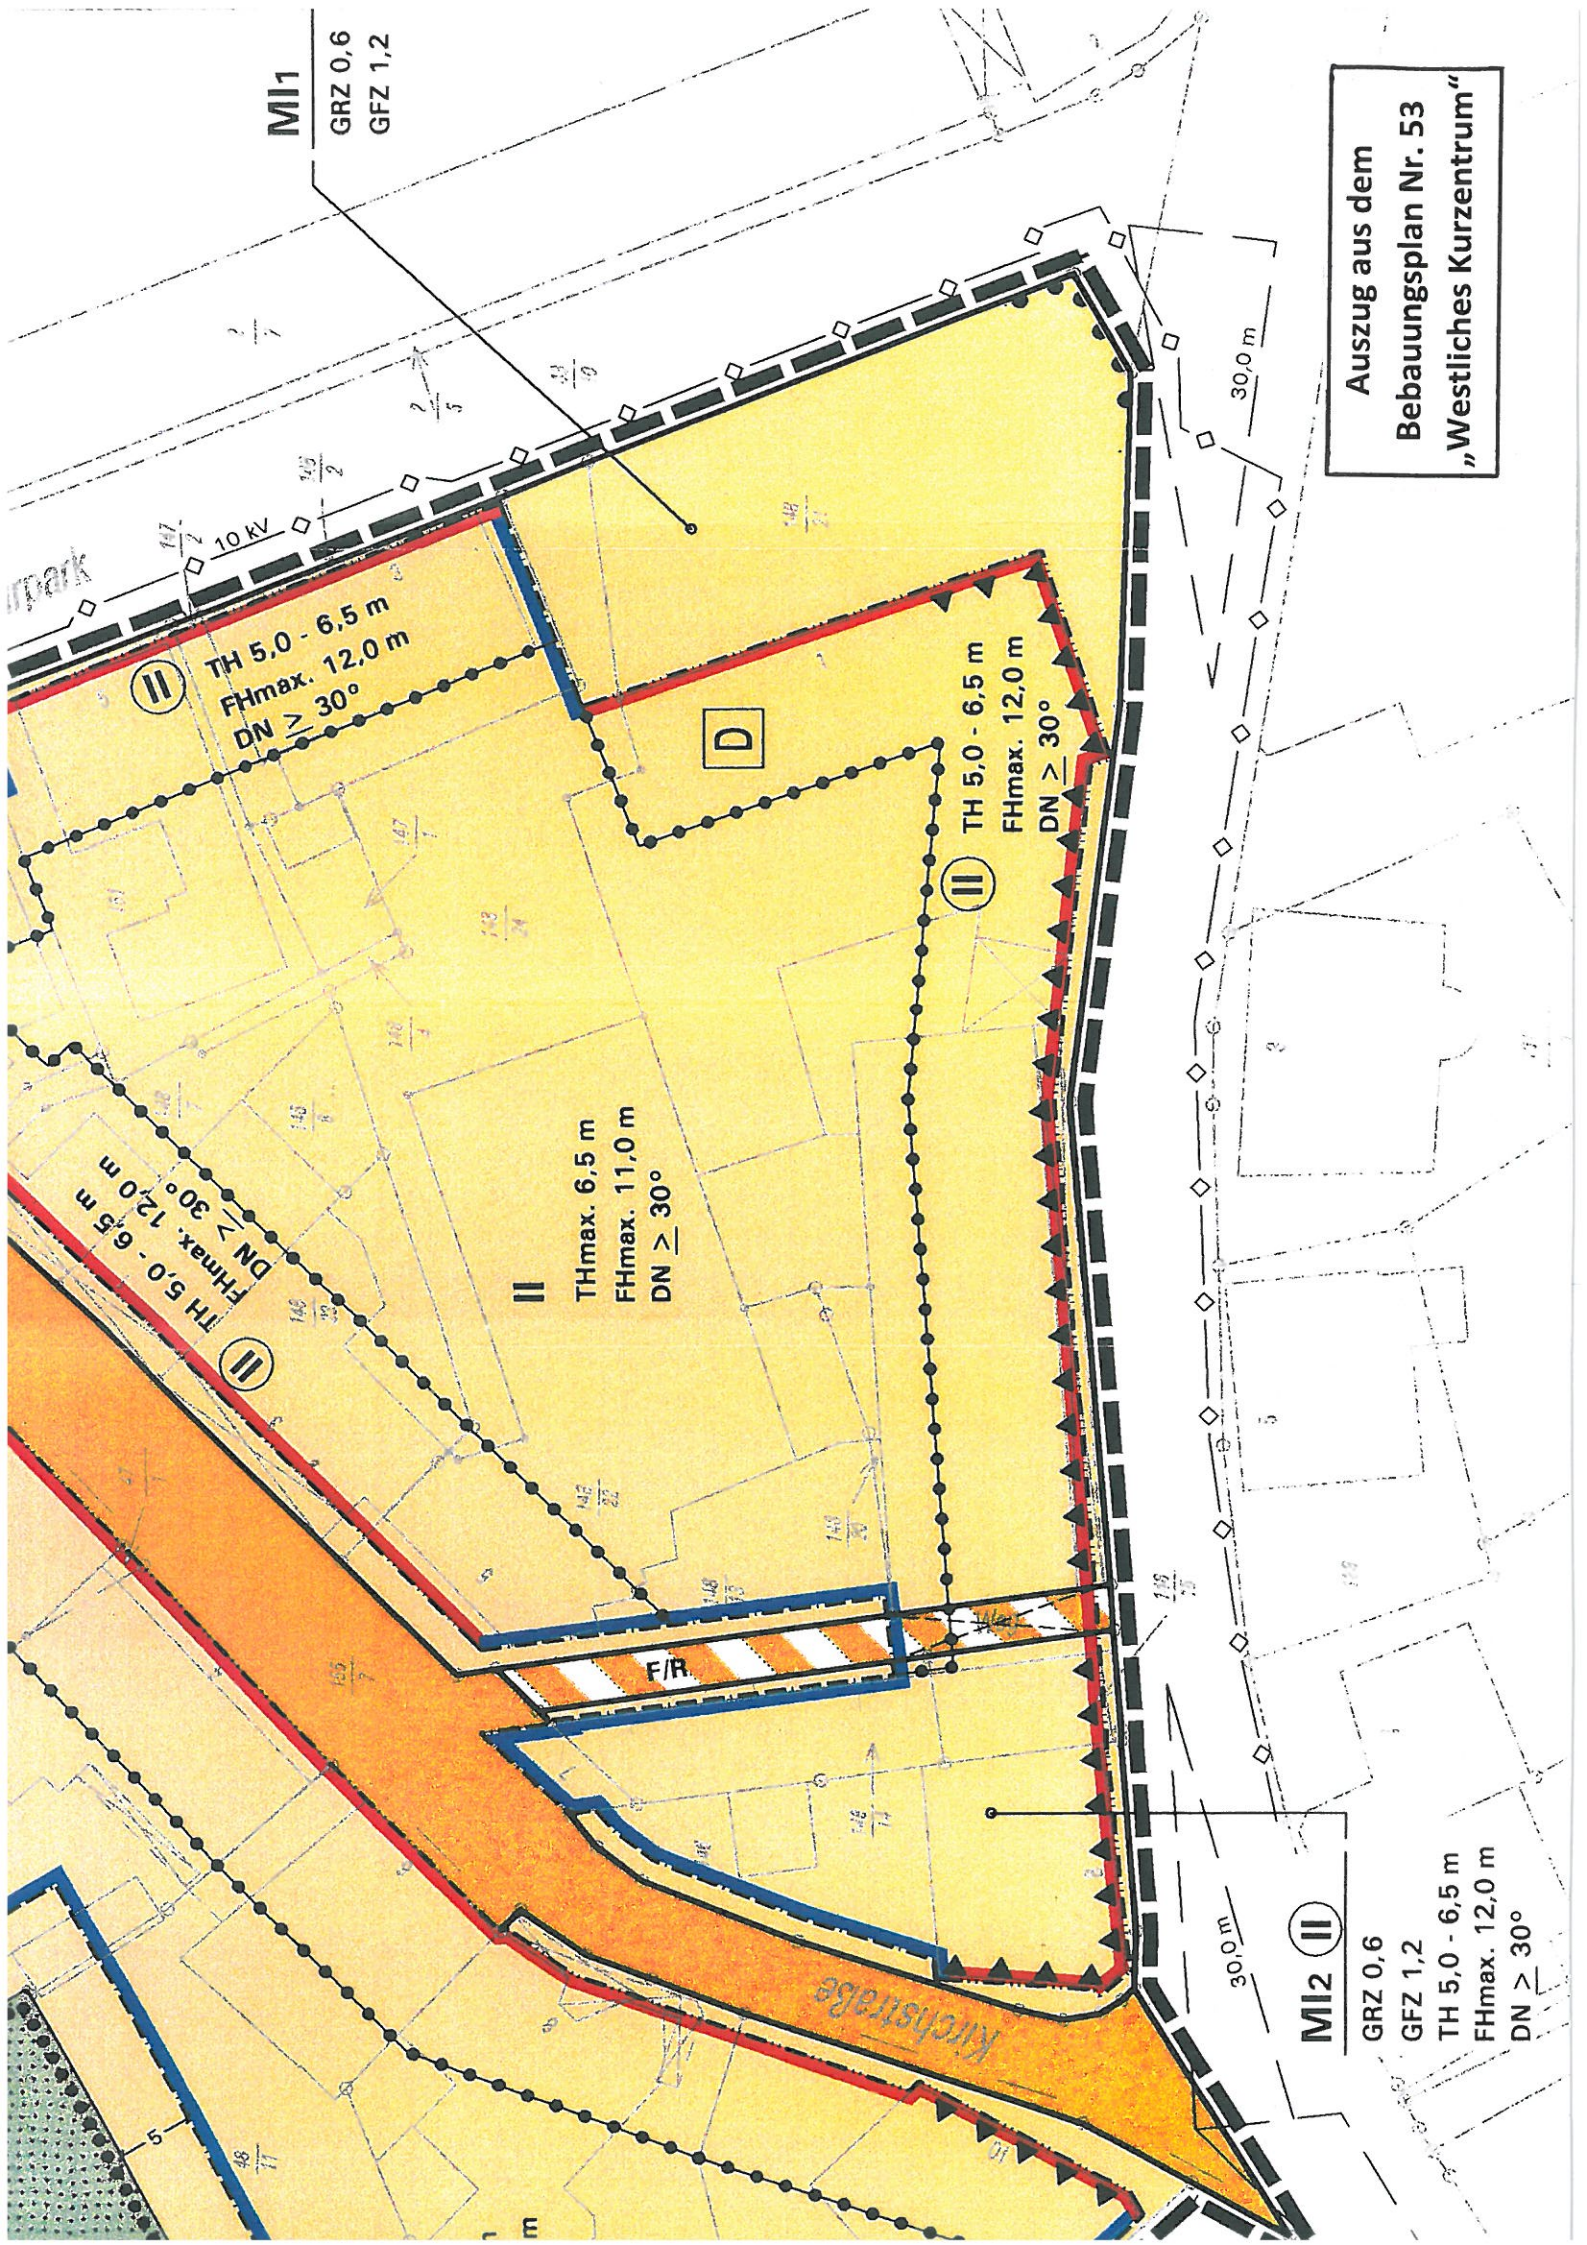

MI1

GRZ 0,6
GFZ 1,2

Auszug aus dem
Bebauungsplan Nr. 53
„Westliches Kurzentrum“

MI2 II

GRZ 0,6
GFZ 1,2
TH 5,0 - 6,5 m
FHmax. 12,0 m
DN > 30°