



Umbau und Erweiterung der Klinik im Kurpark
im Bereich des Ostflügels und kleiner Innenhof,
Bad Rothenfelde

*Bad Rothenfelde
März 2017*

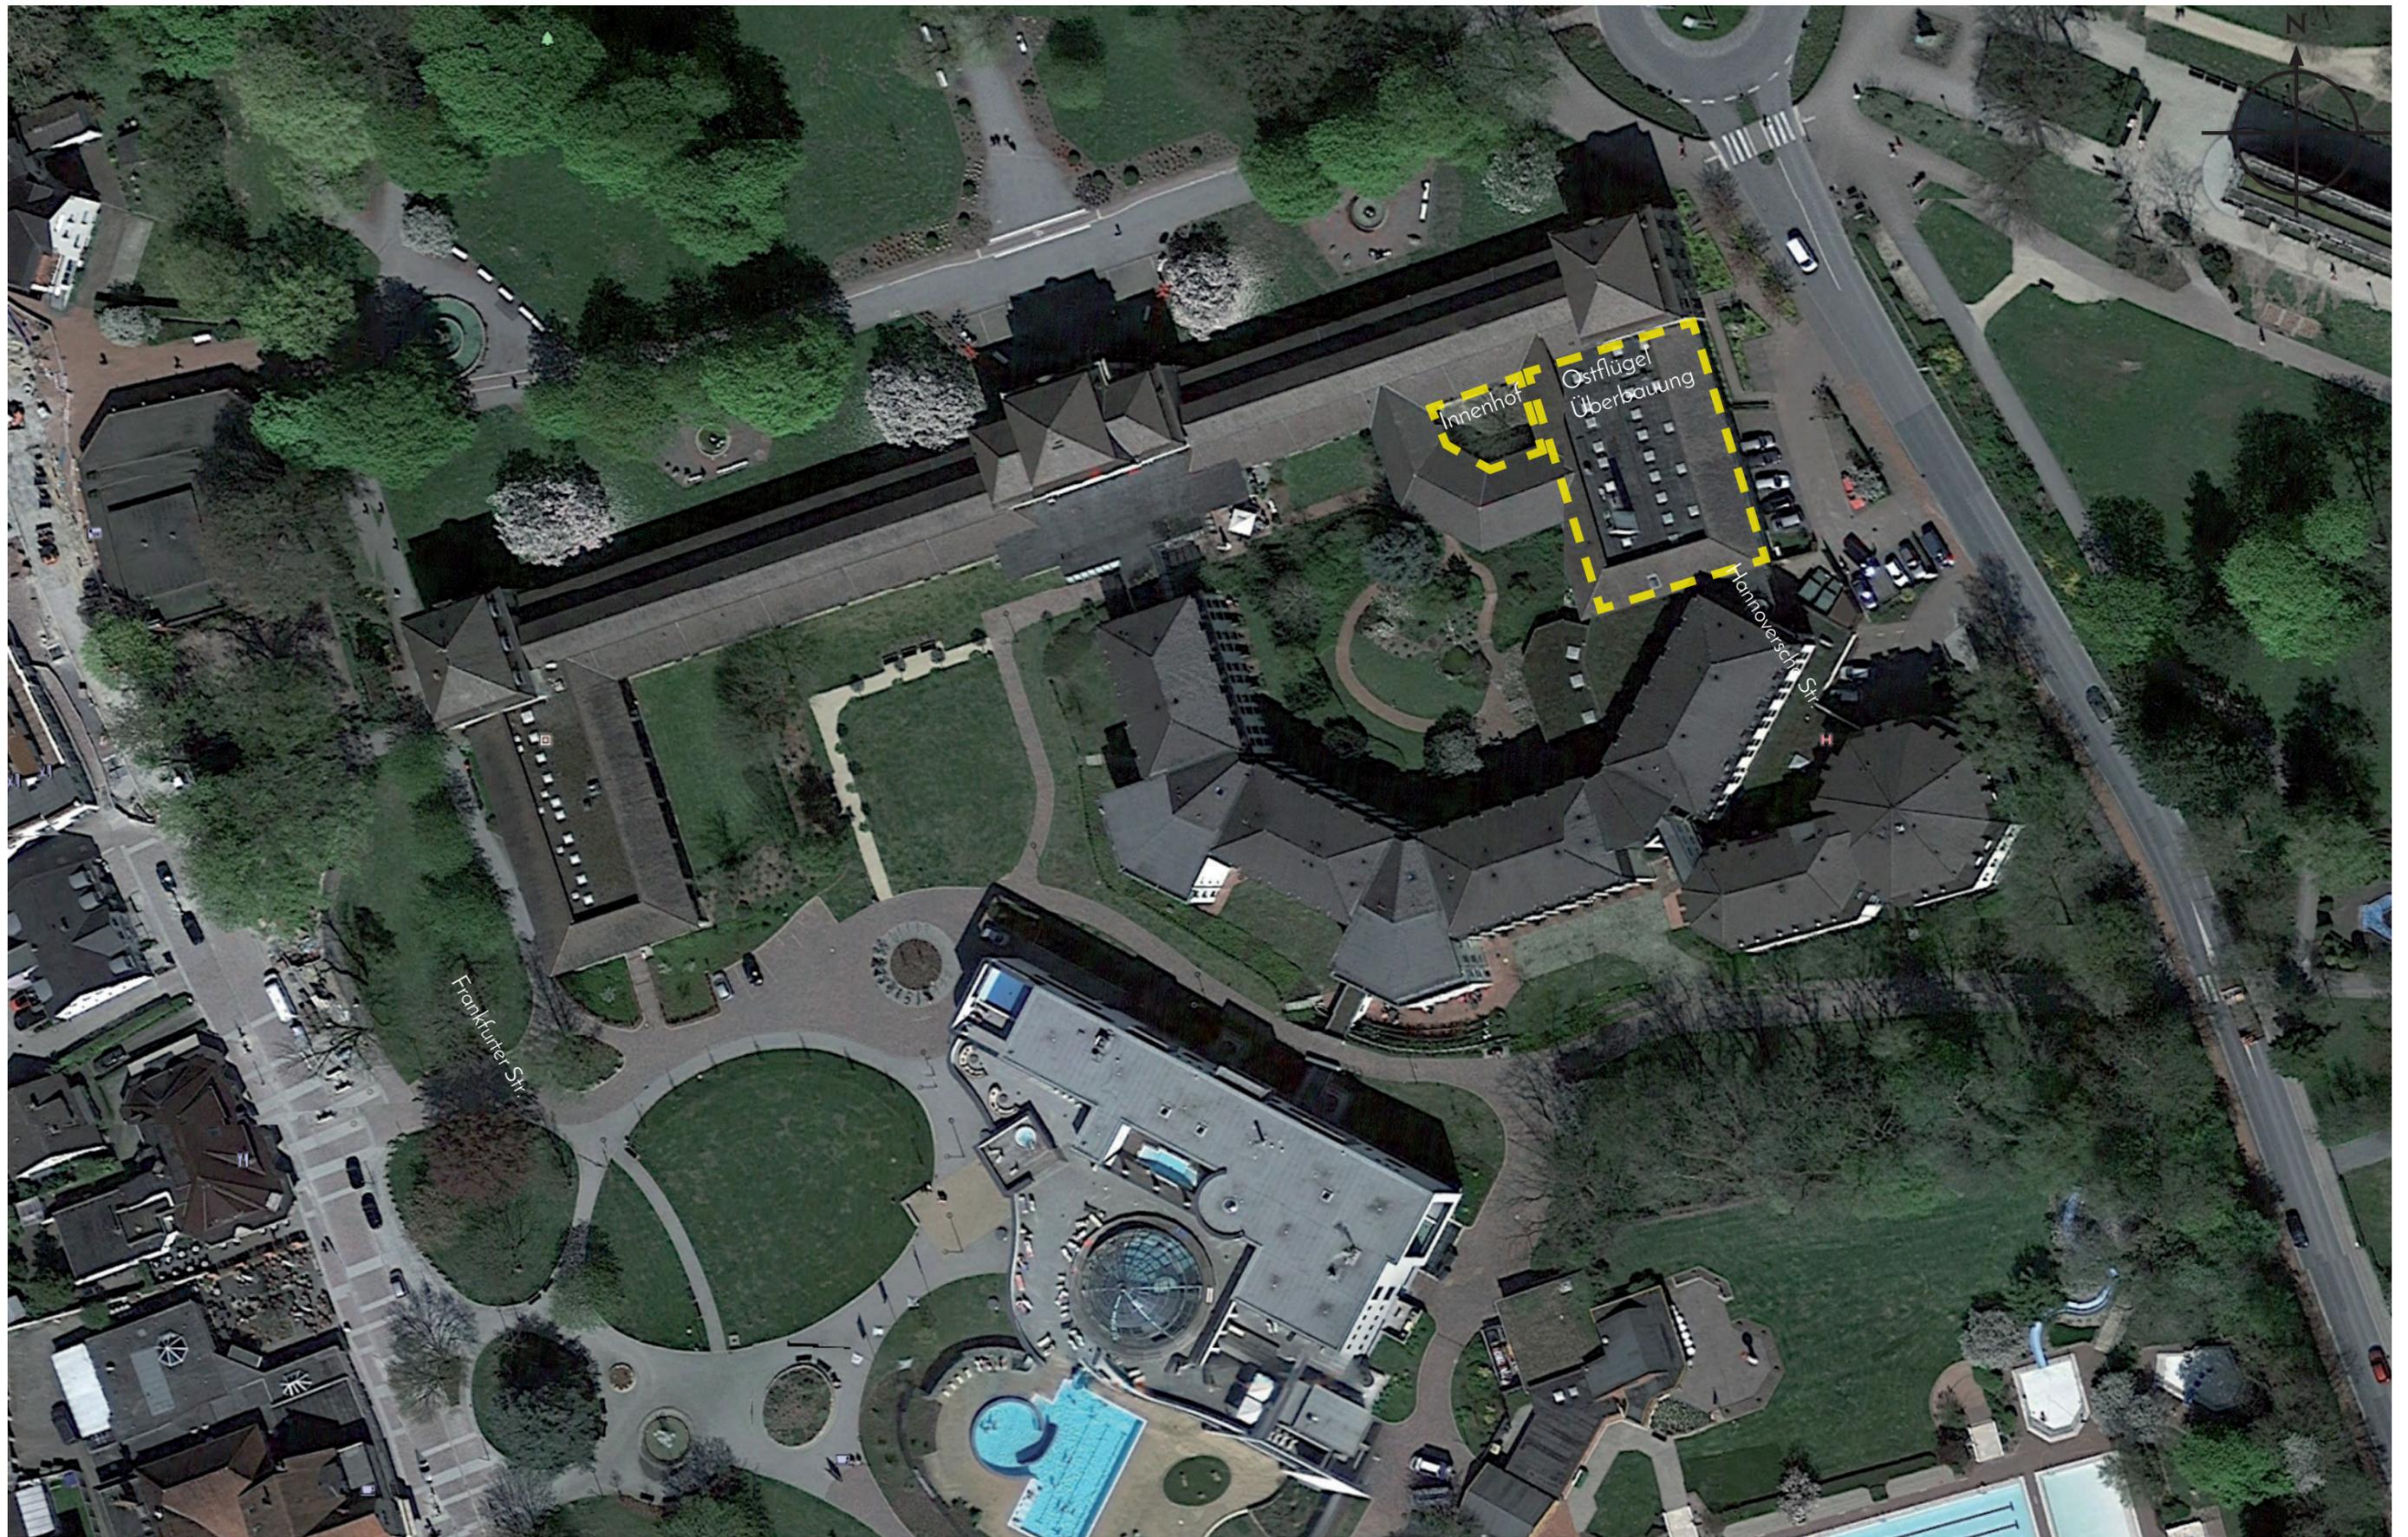

Erweiterung Ostflügel-Überbauung und Innenhof

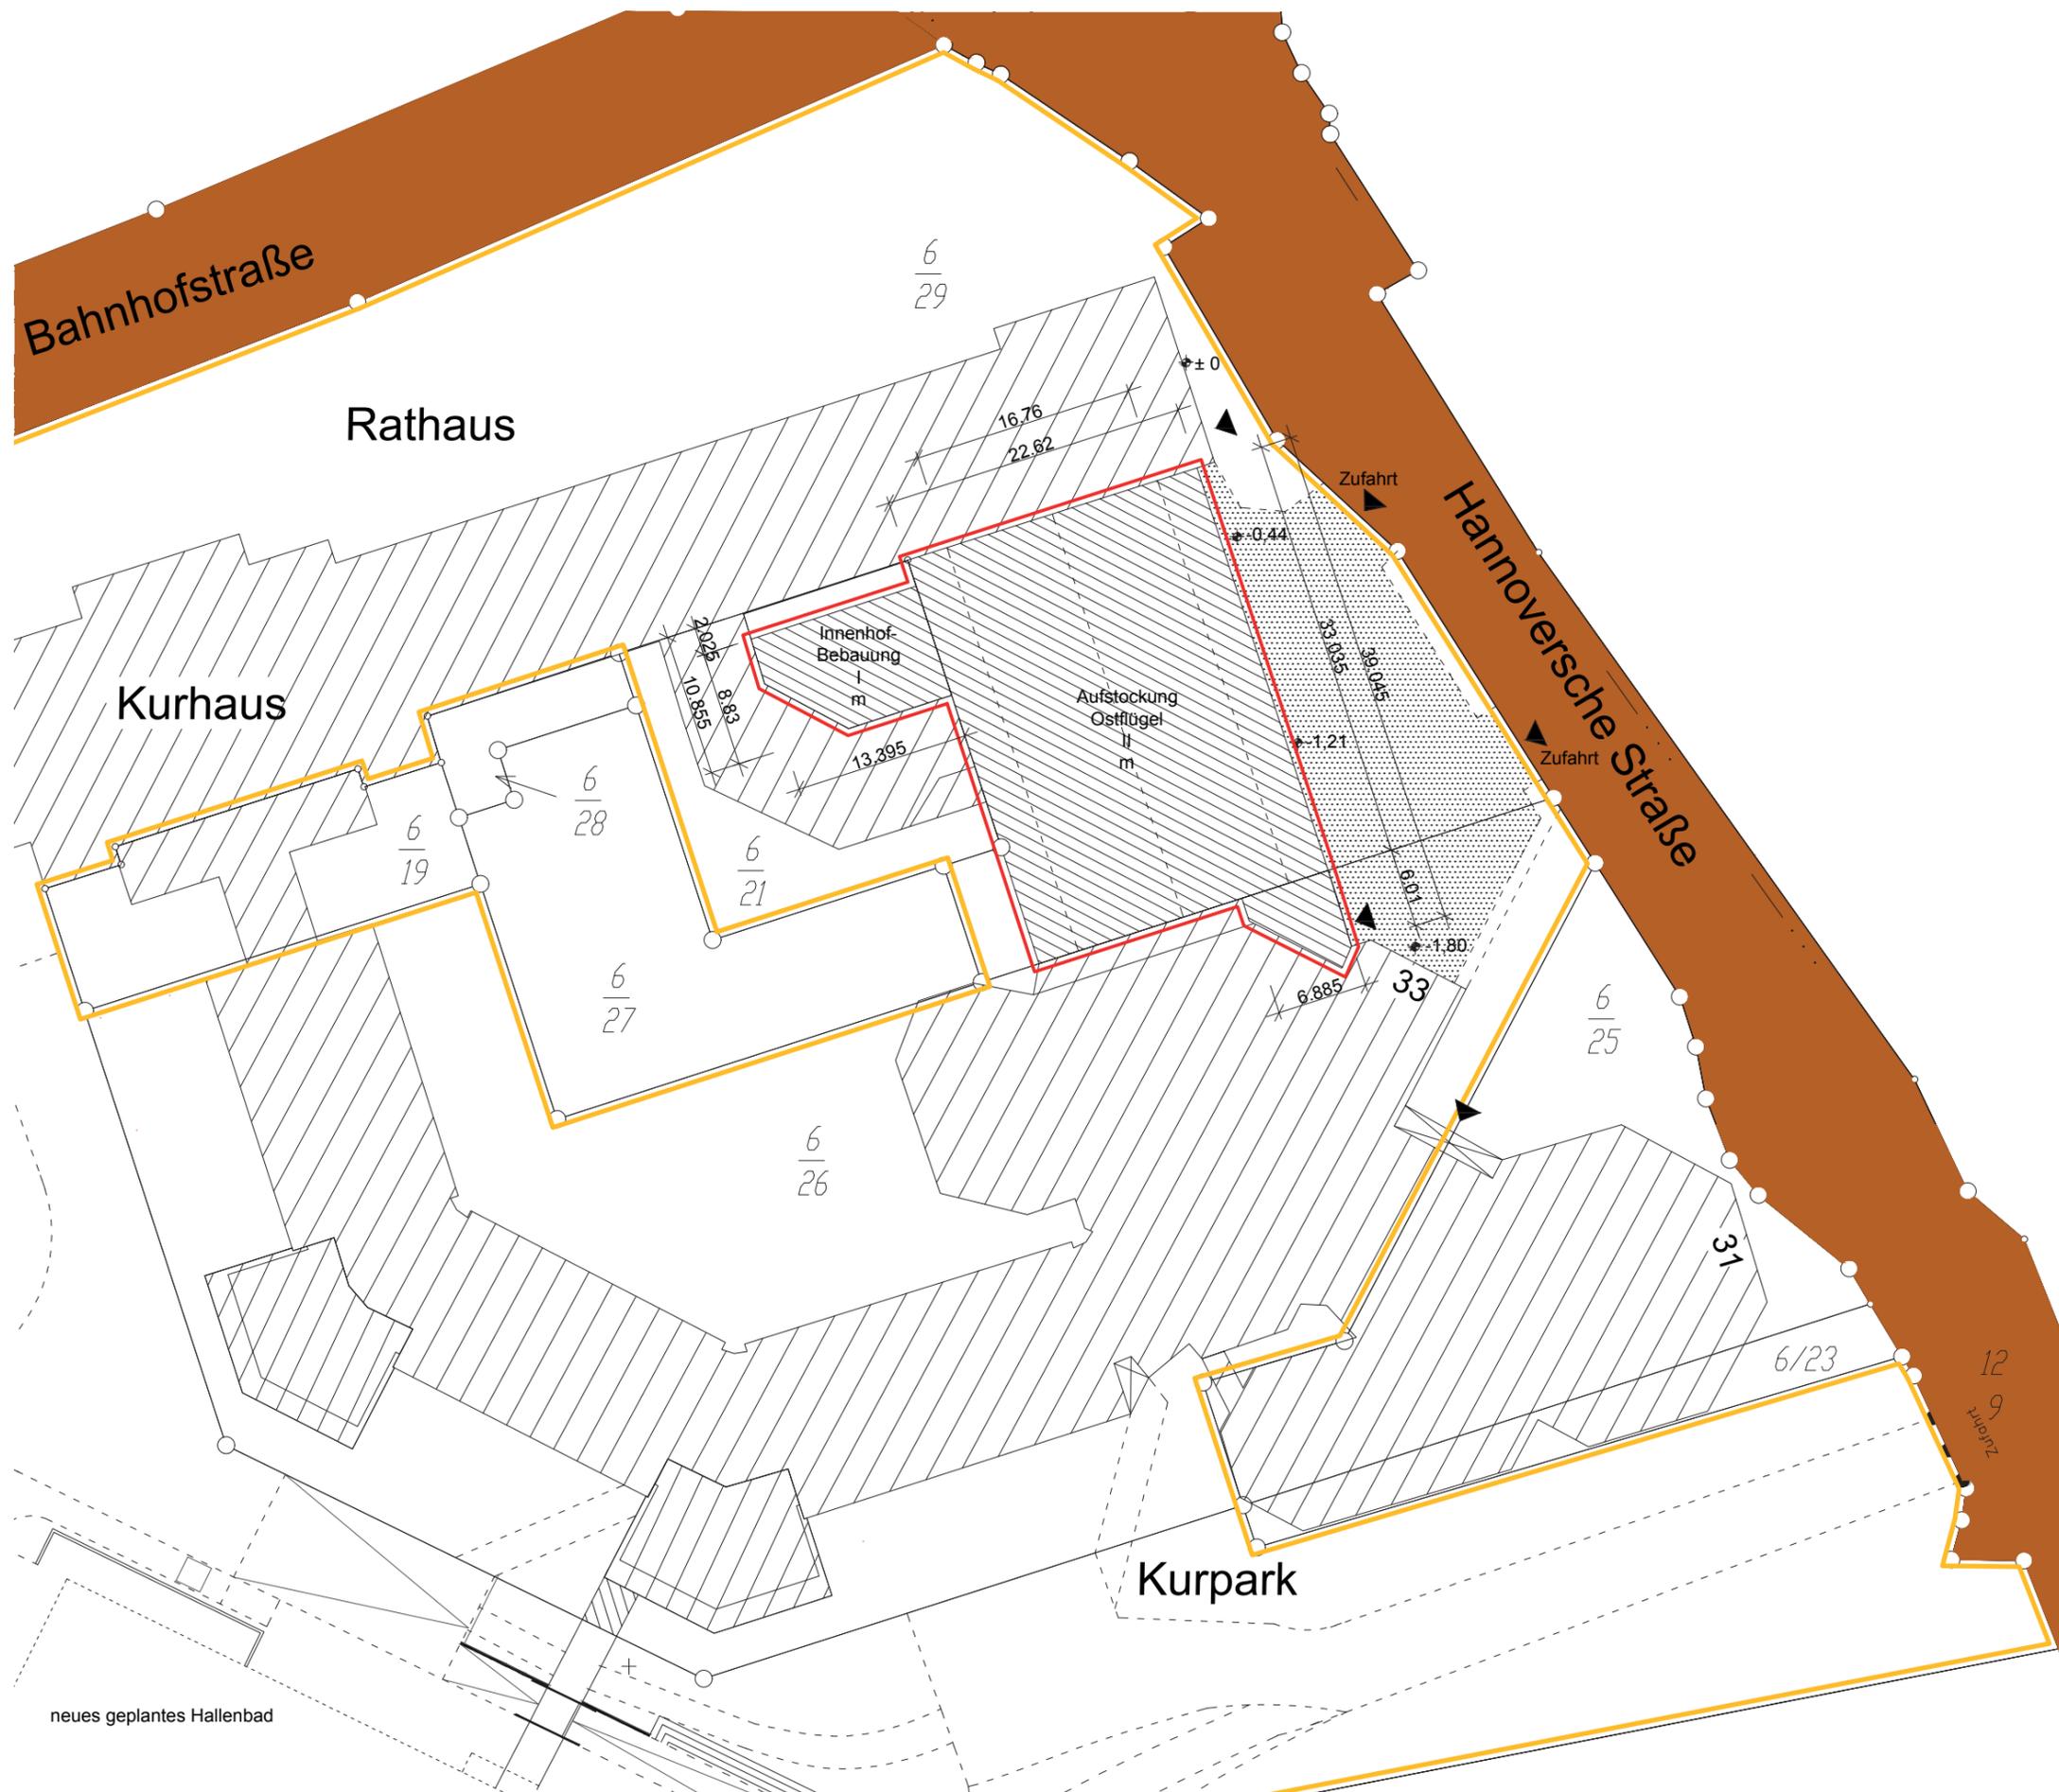




Perspektive von Saline auf Ostturm nachher




Perspektive von Saline auf Ostturm vorher

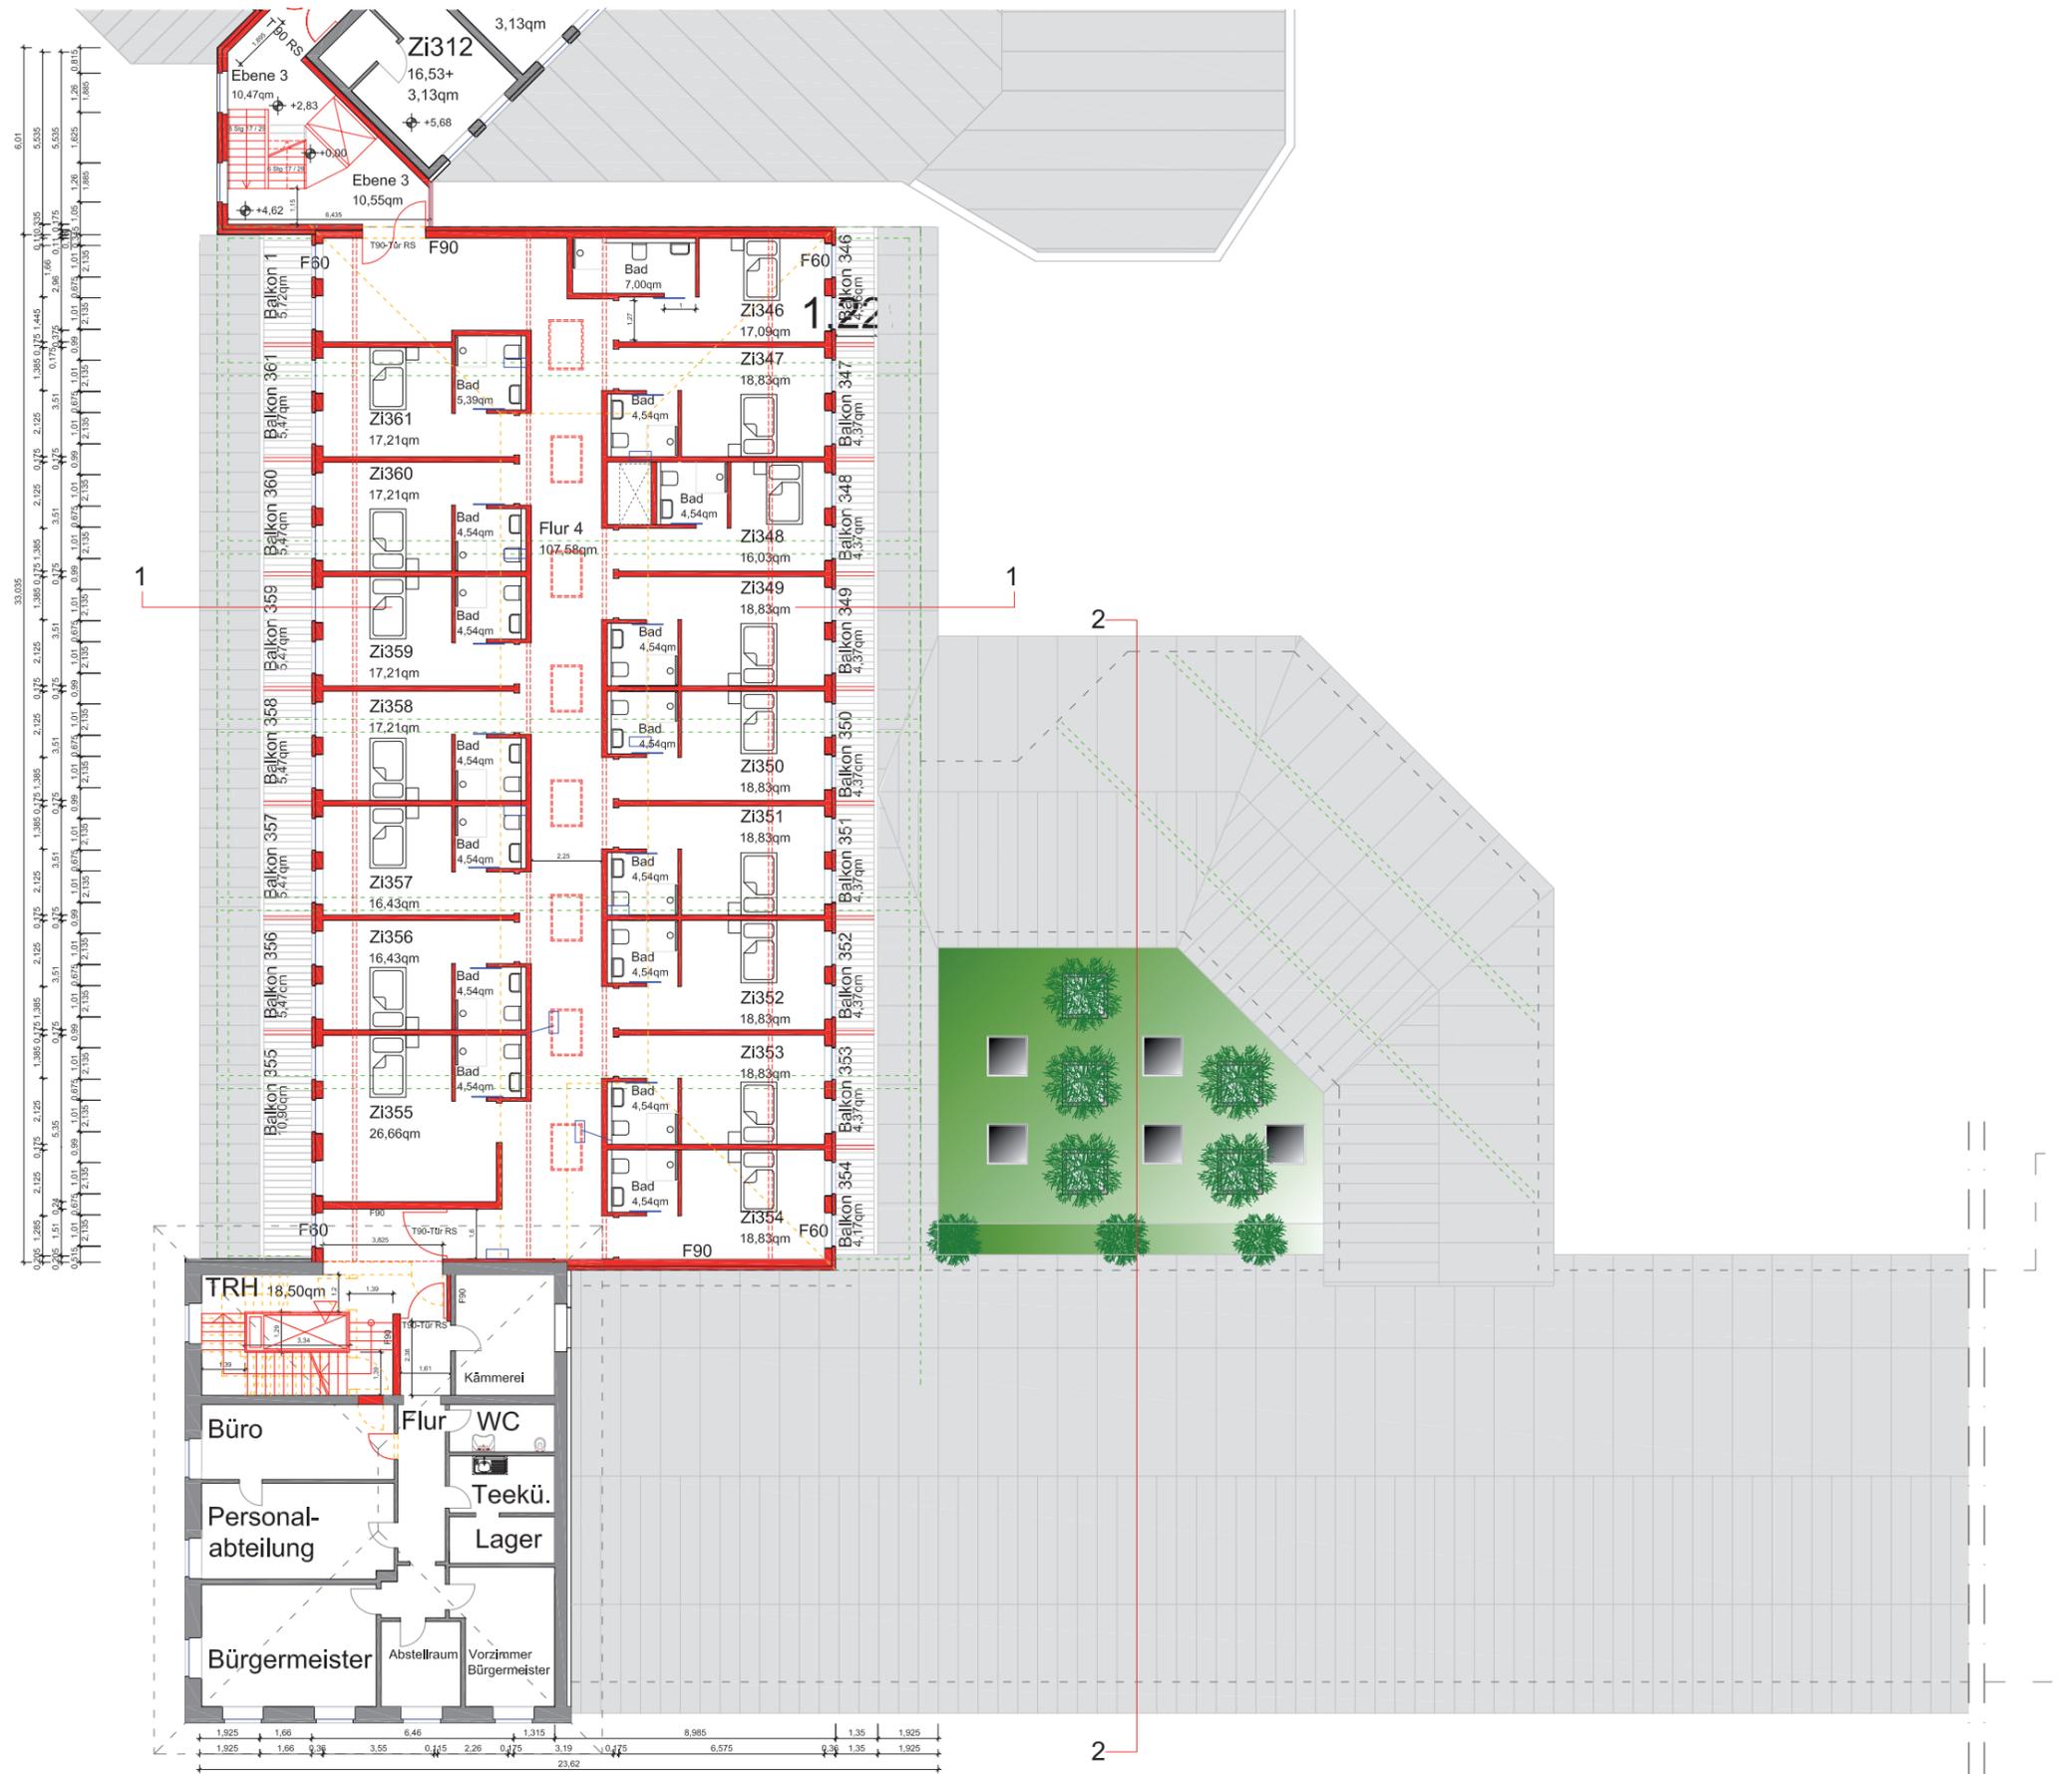

Grundriss Ebene 3




Grundriss Ebene 2

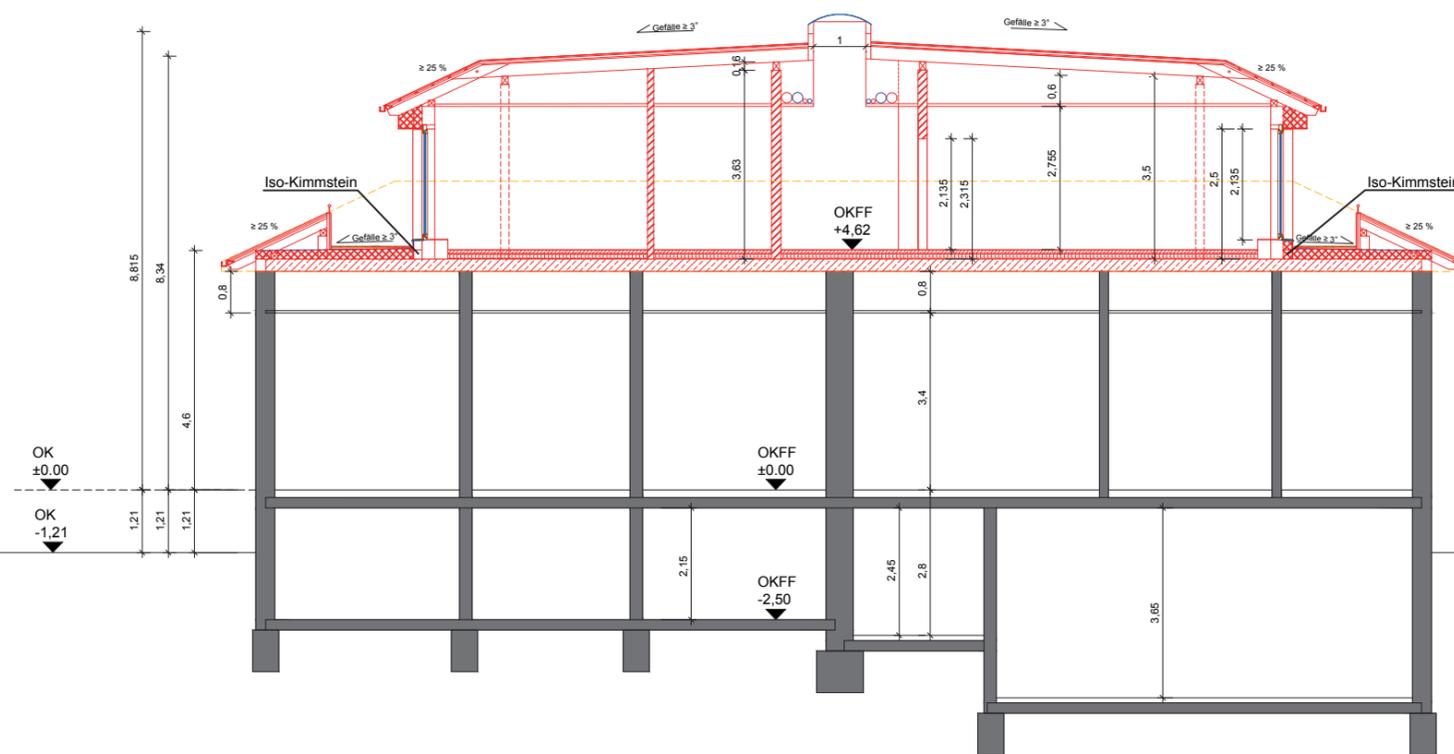


Schnitt Überbauung Ostflügel



Grundriss Ebene 2

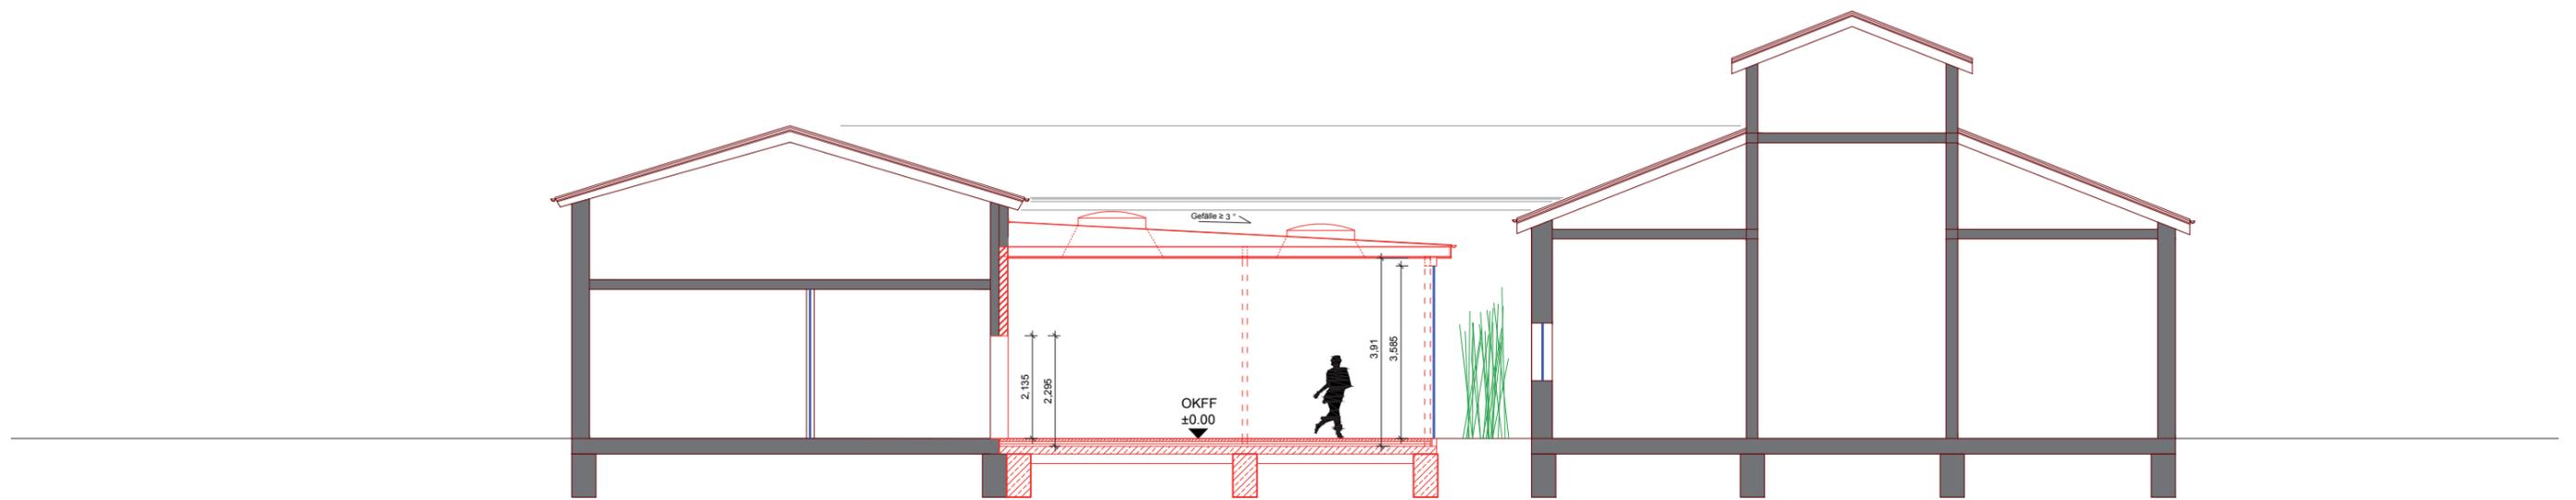

Schnitt Innenhof

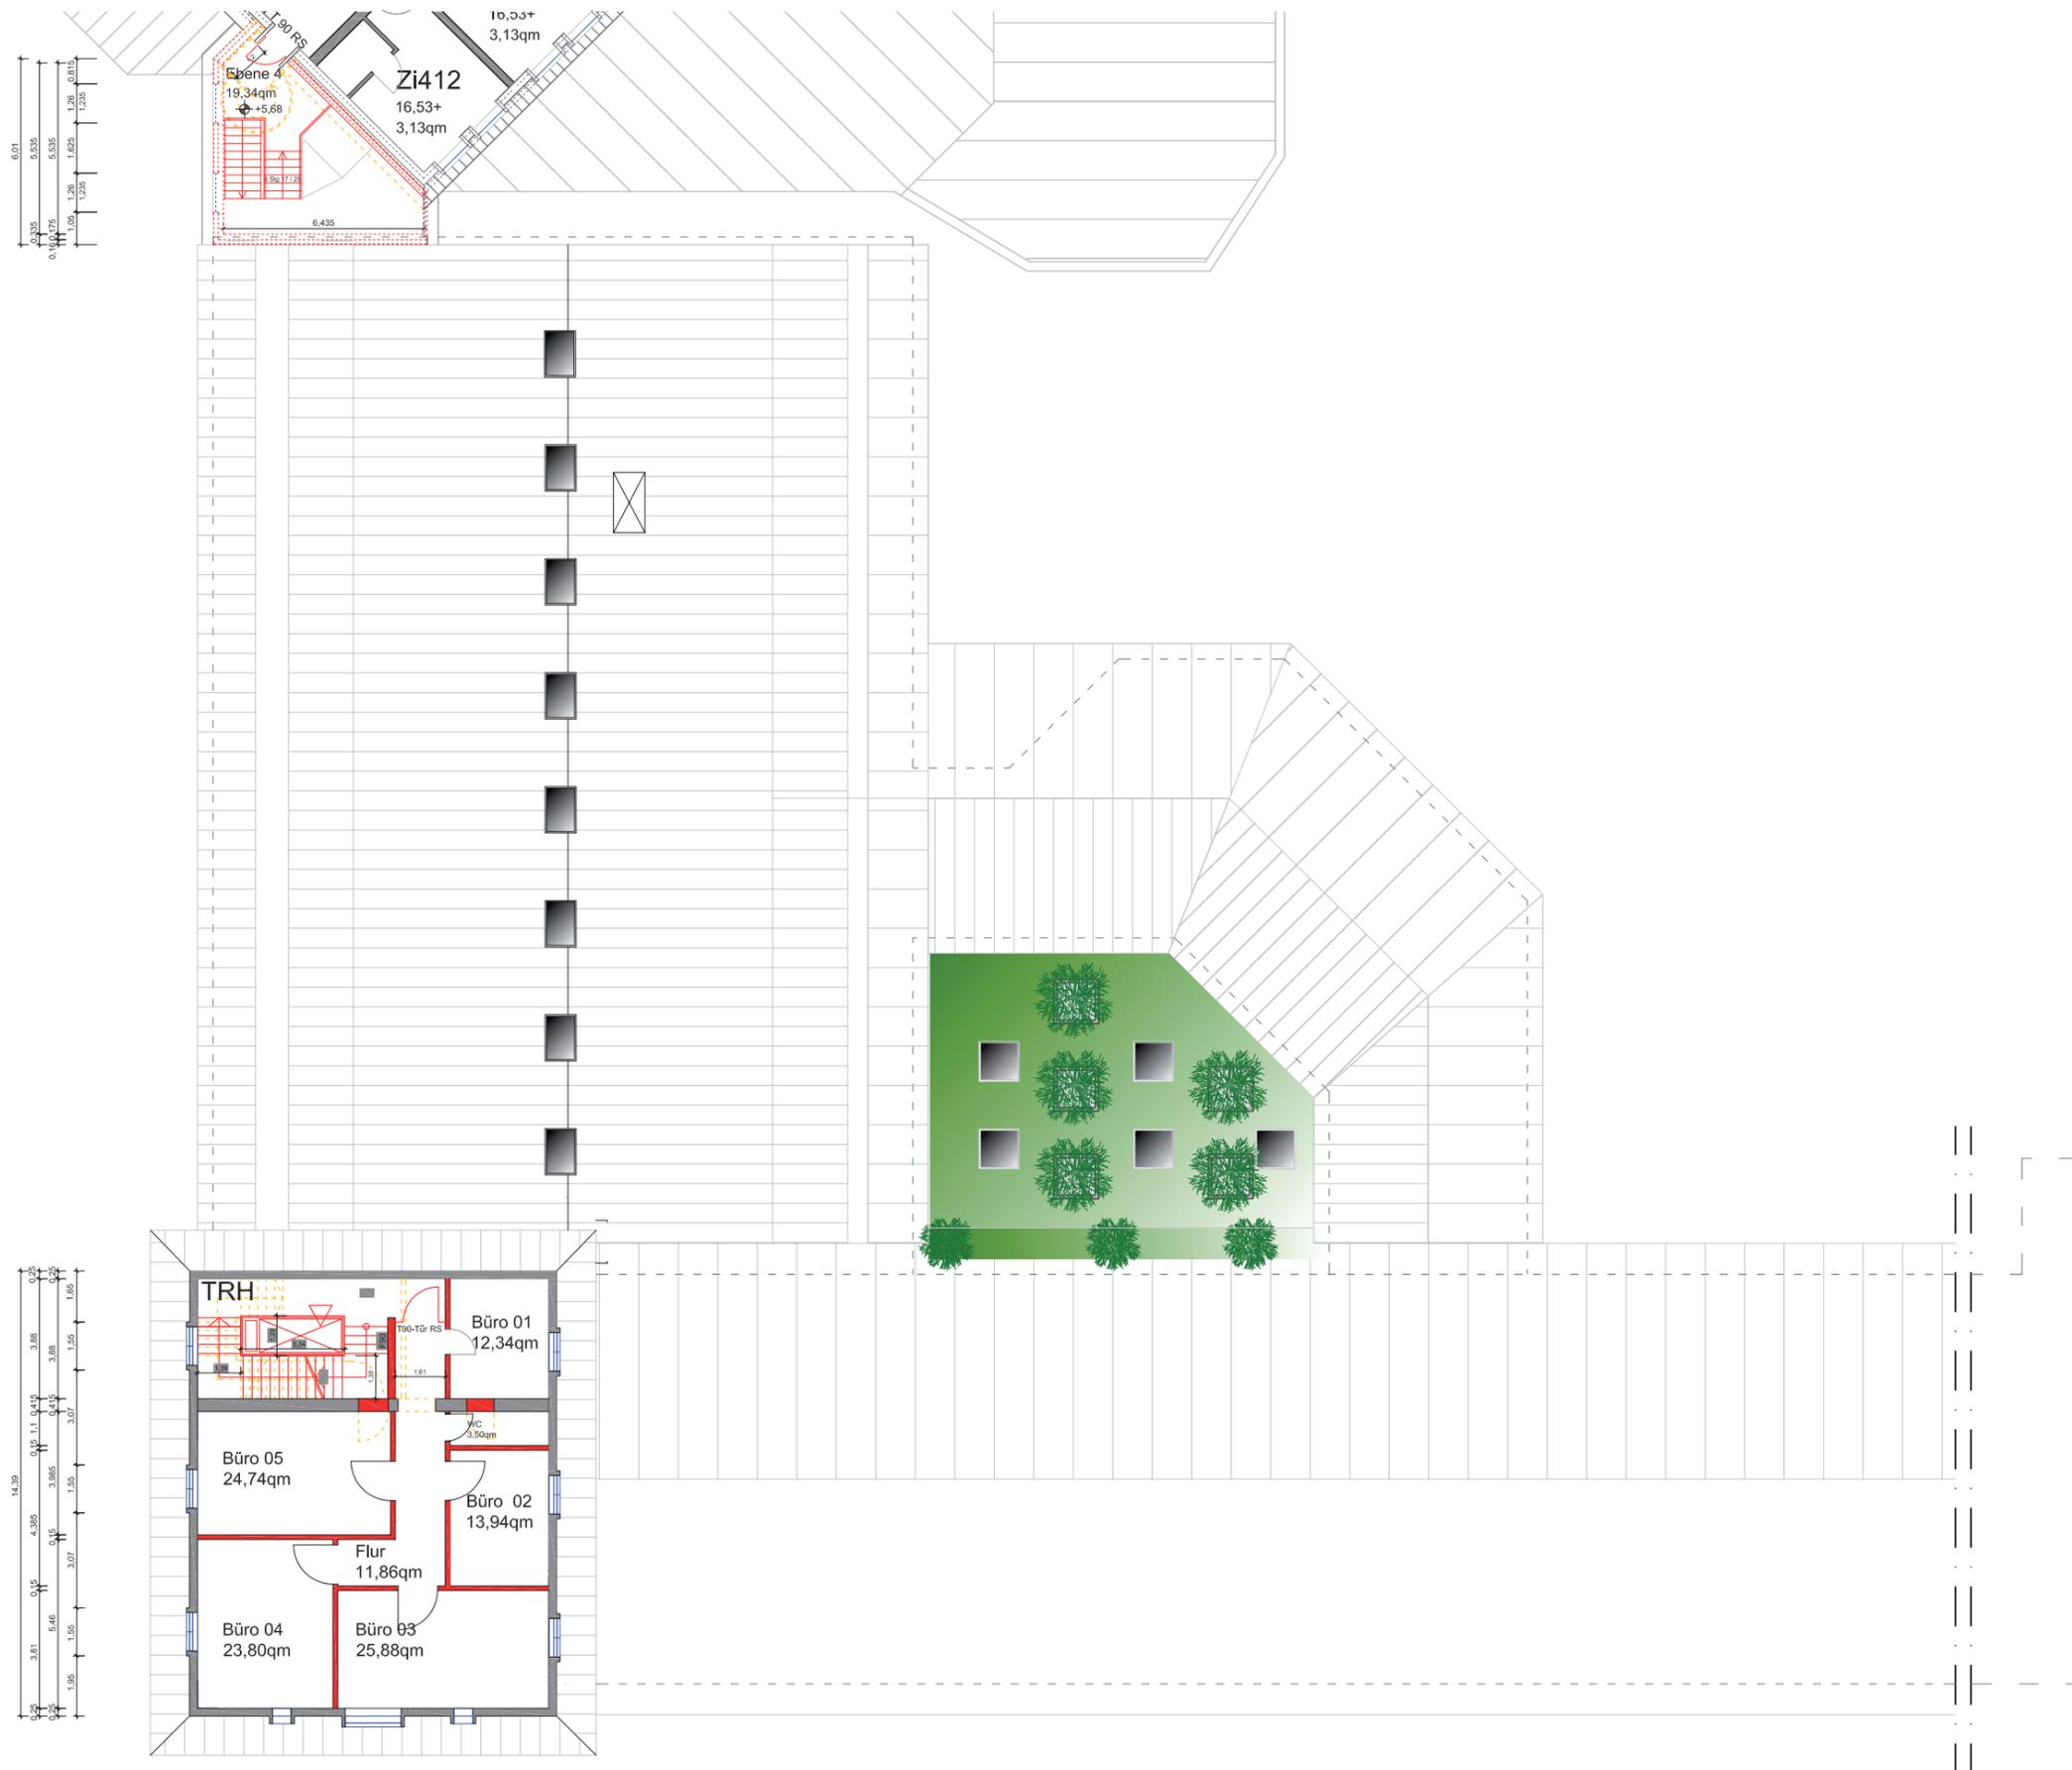

Grundriss Ebene 4



Perspektive von Saline auf Ostturm nachher