

Bad Rothenfelde, 25.01.2017

Gemeindeverwaltung
Bauabteilung
Frankfurter Str. 3

49214 Bad Rothenfelde

Gemeinde Bad Rothenfelde	
Eing. 13. Feb. 2017	
AZ:	Bearbeiter 

Betr.: Änderung des Bebauungsplanes Nr. 26 "Birkenkamp" in Bad Rothenfelde

Sehr geehrte Damen und Herren,

hiermit stellen wir den Antrag auf Änderung des o.g. Bebauungsplanes,
zur Bebauung in zweiter Reihe.

Folgende anliegende Eigentümer stimmen dem Antrag zu:

Familie Erting Grundstück 177



Familie Maiweg Grundstück 179




Familie Wandler Grundstück 176

Familie Zmuda Grundstück 182/2



Familie Simnoch Grundstück 182/3

Frau Heinrich Grundstück 181

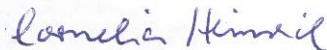


Herr Brockmeyer Grundstück 180




Mit freundlichen Gruß

Plumpe Installationen GmbH
Birkenkamp 17
49214 Bad Rothenfelde
Uwe Faber

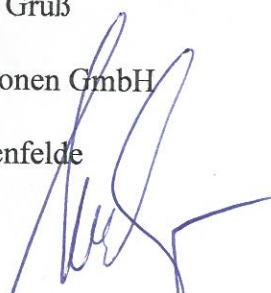

Maßstab 1: 1000
Datum: 25.01.2017

Bebauungsplan Nr. 26
"Birkenkamp"

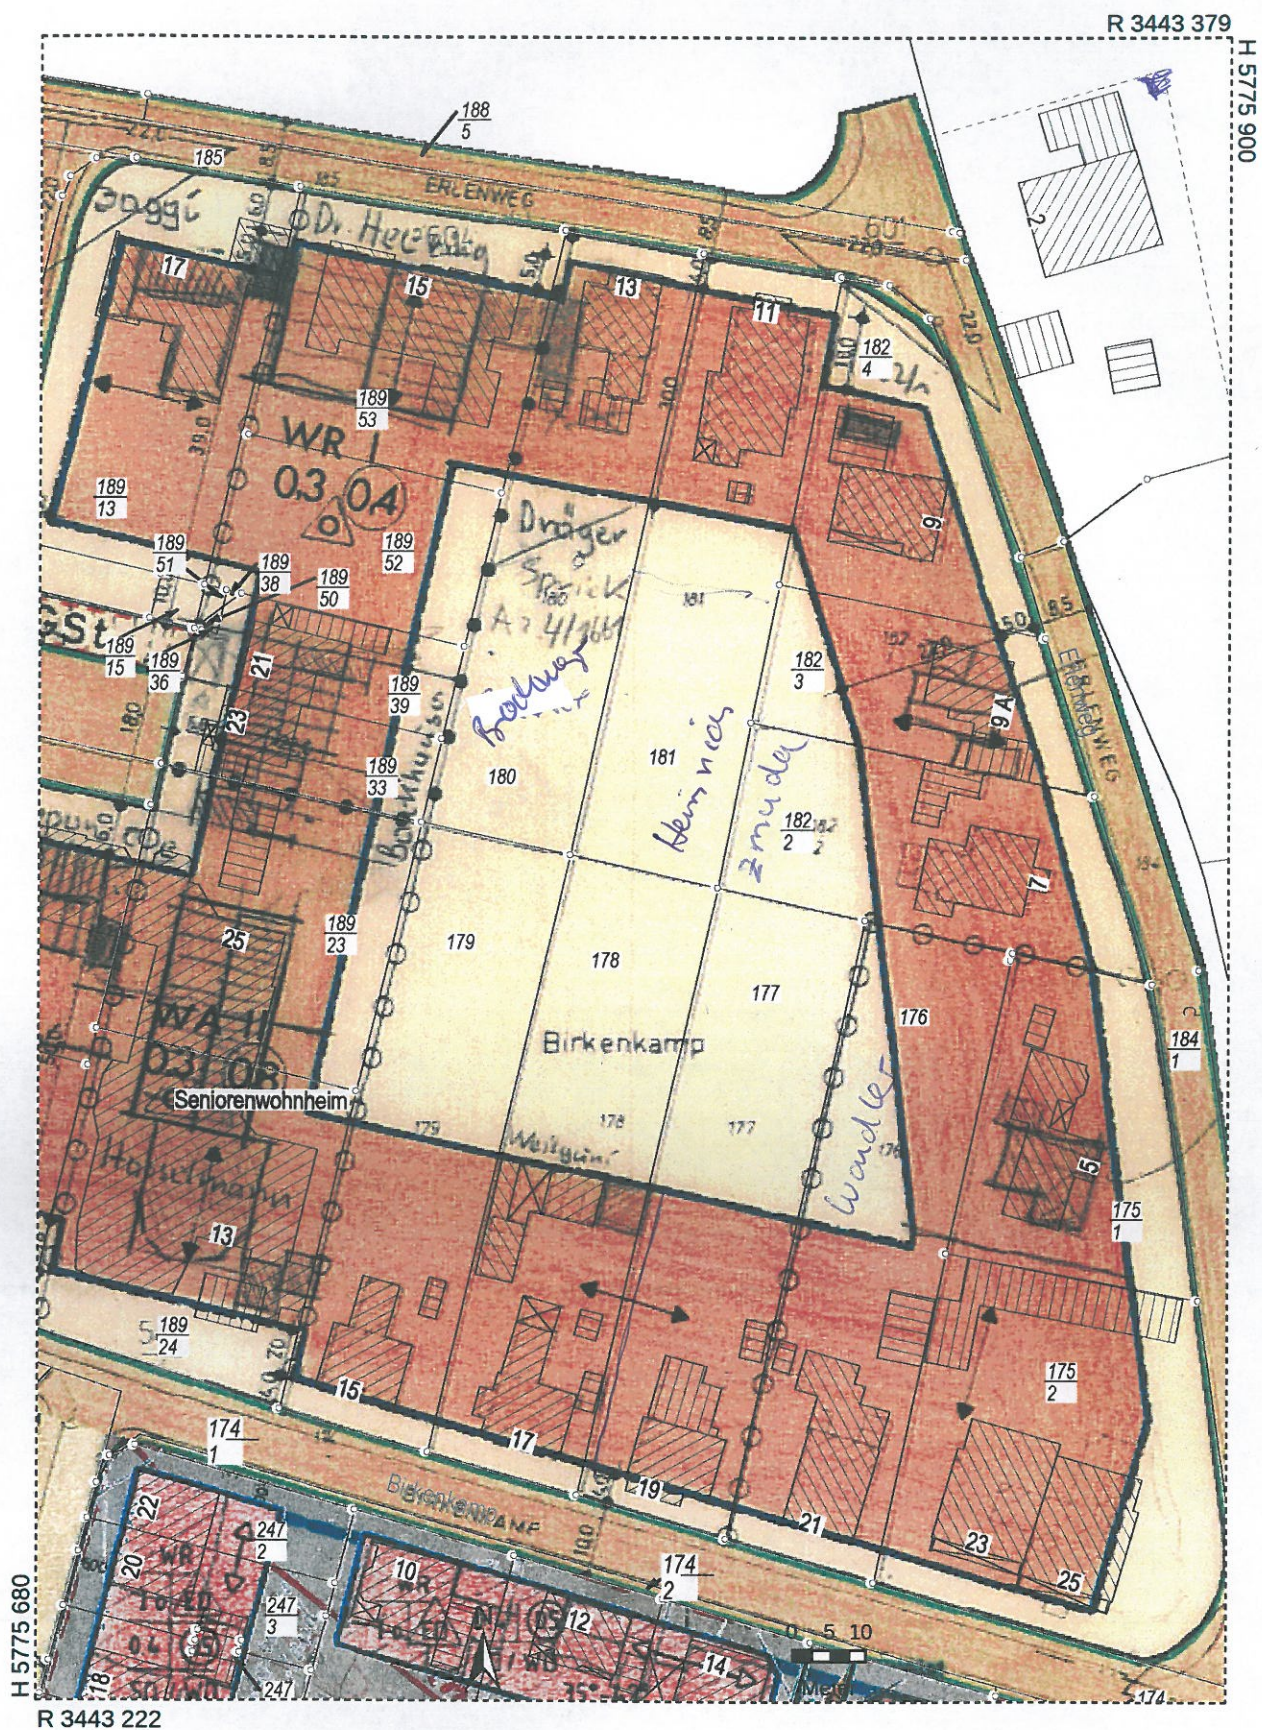

Der Auszug ist maschinell erzeugt, er ist ohne Unterschrift gültig

Dieser Auszug ist gesetzlich geschützt (§5 NVerMG). Vervielfältigungen, Umarbeitungen, Veröffentlichungen oder die Weitergabe an Dritte nur mit Zustimmung des Herausgebers, ausgenommen Vervielfältigungen und Umarbeitungen zur innerdienstlichen Verwendung bei Behörden oder zum eigenen Gebrauch.