


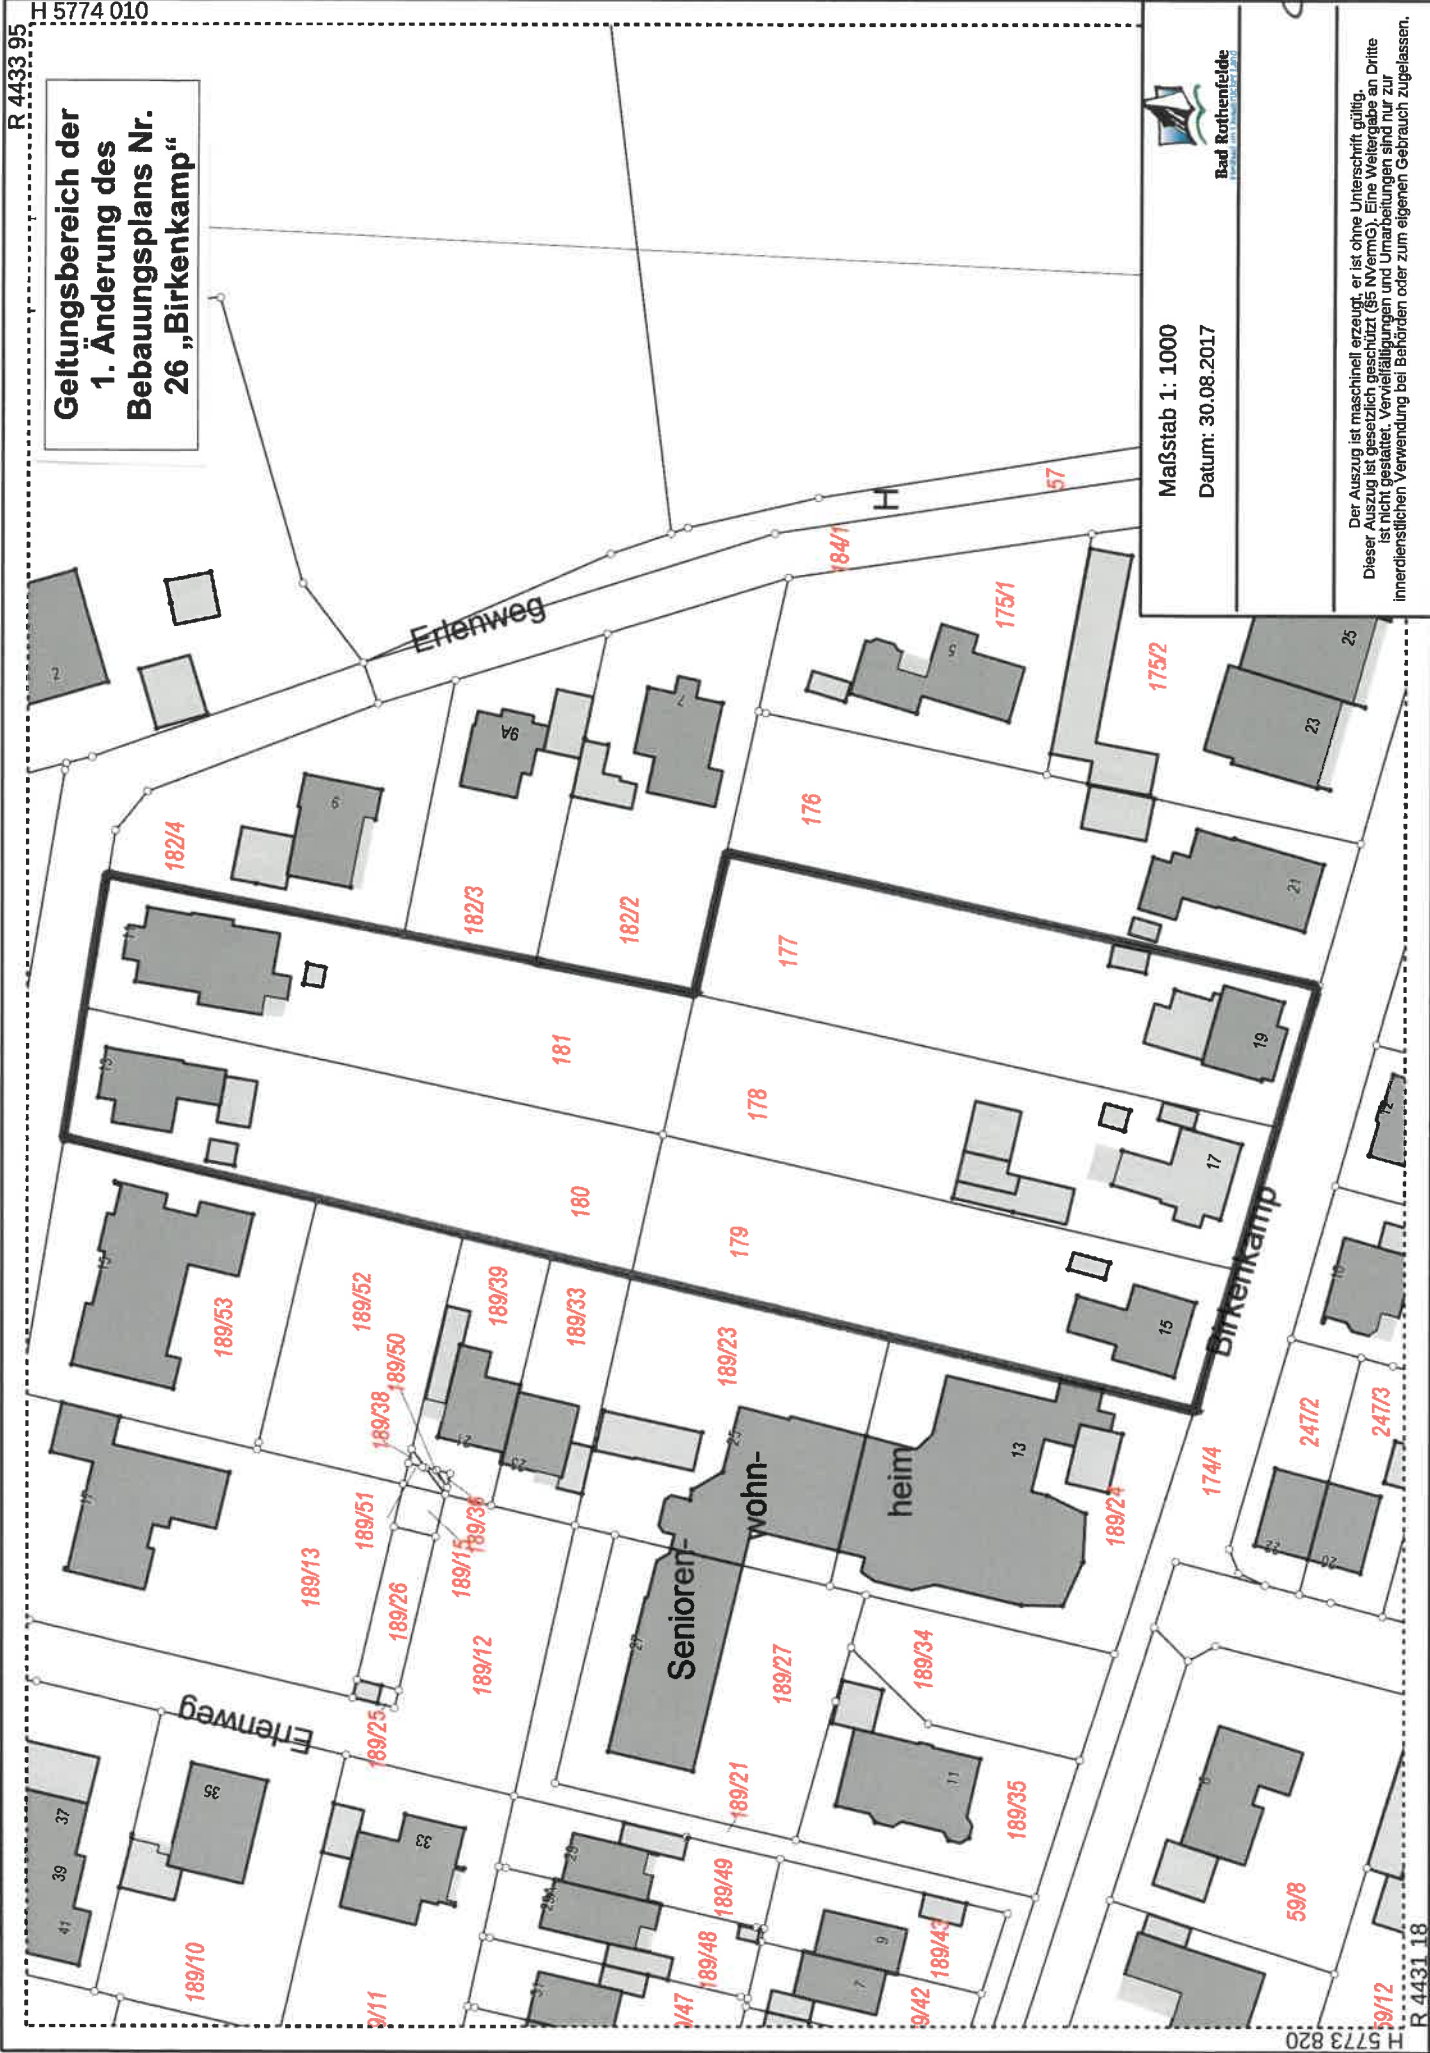

Geltungsbereich der
1. Änderung des
Bebauungsplans Nr.
26 „Birkenkamp“



Maßstab 1: 1000
Datum: 30.08.2017

Der Auszug ist maschinell erzeugt, er ist ohne Unterschrift gültig.
Dieser Auszug ist gesetzlich geschützt (§5 Nr. 6). Eine Weitergabe an Dritte
ist nicht gestattet. Vervielfältigungen und Umarbeitungen sind nur zur
innerdienstlichen Verwendung bei Behörden oder zum eigenen Gebrauch zugelassen.