


Änderung nach der Offenlage gemäß § 3(2) BauGB:
- Festsetzung zur 1. Offenlage: Private Grünfläche
- Festsetzung zur erneuten Offenlage: Fläche für die Landwirtschaft

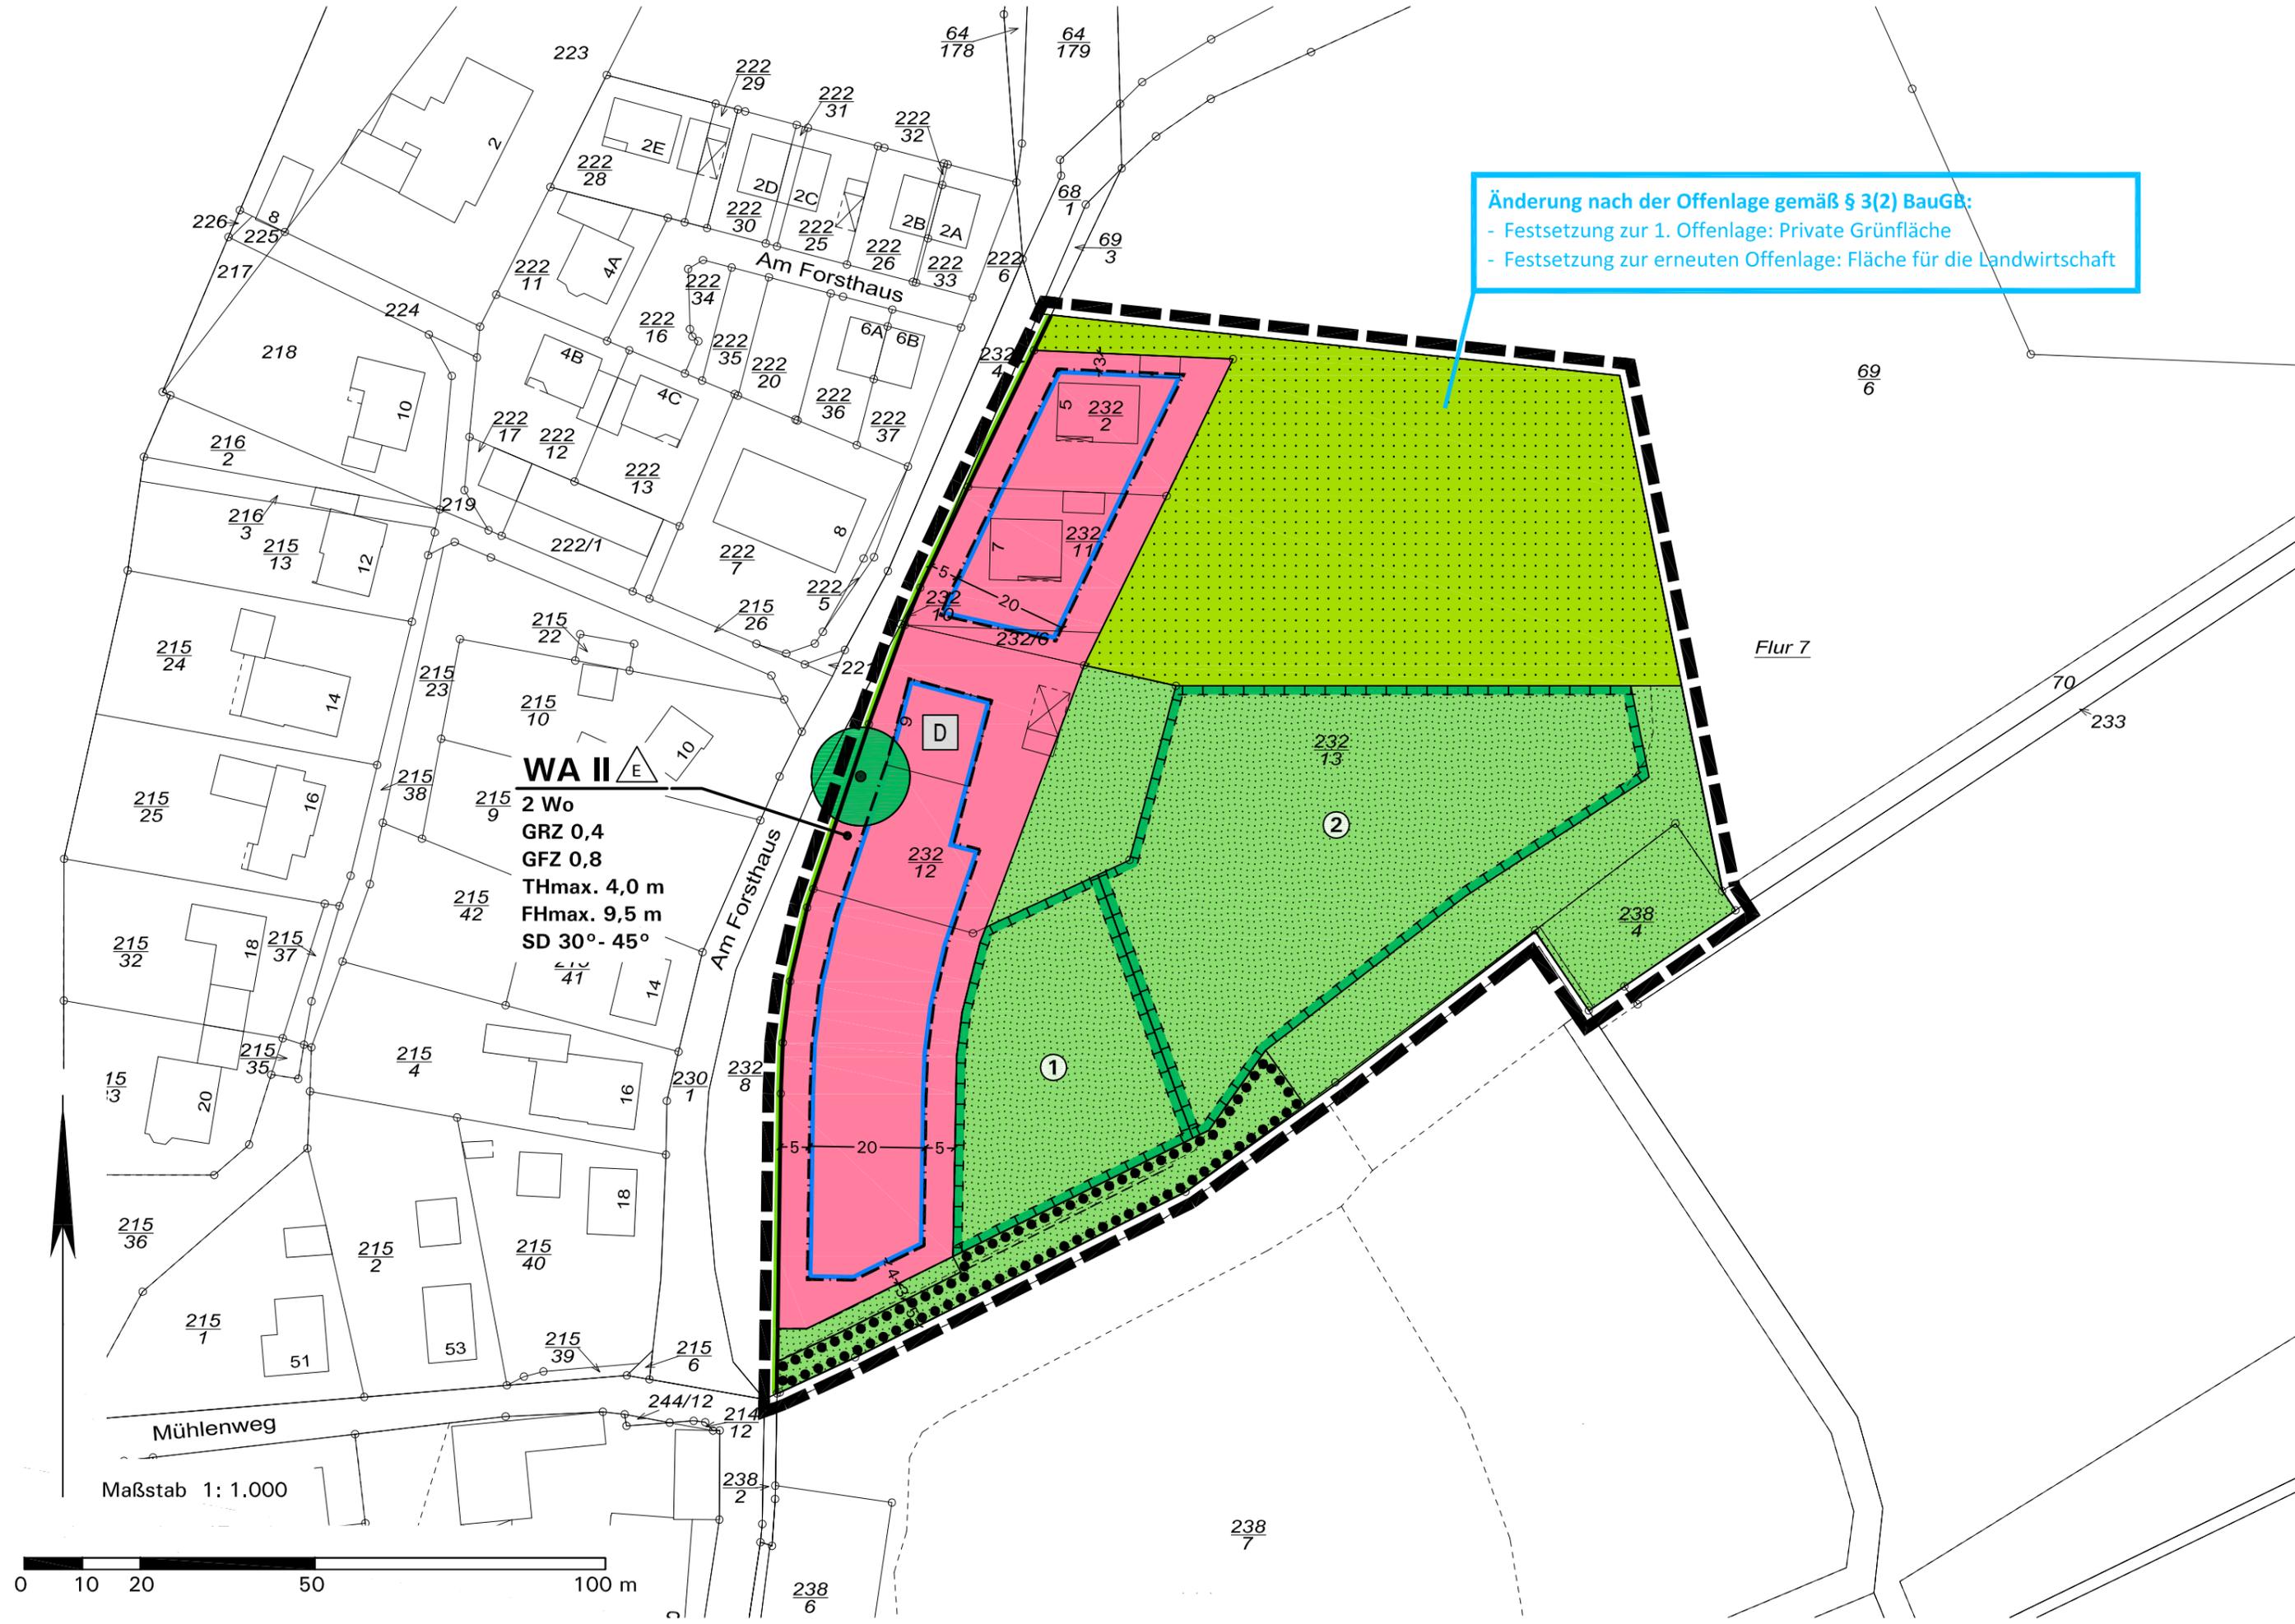

WA II 
2 Wo
GRZ 0,4
GFZ 0,8
THmax. 4,0 m
FHmax. 9,5 m
SD 30° - 45°


Maßstab 1: 1.000

