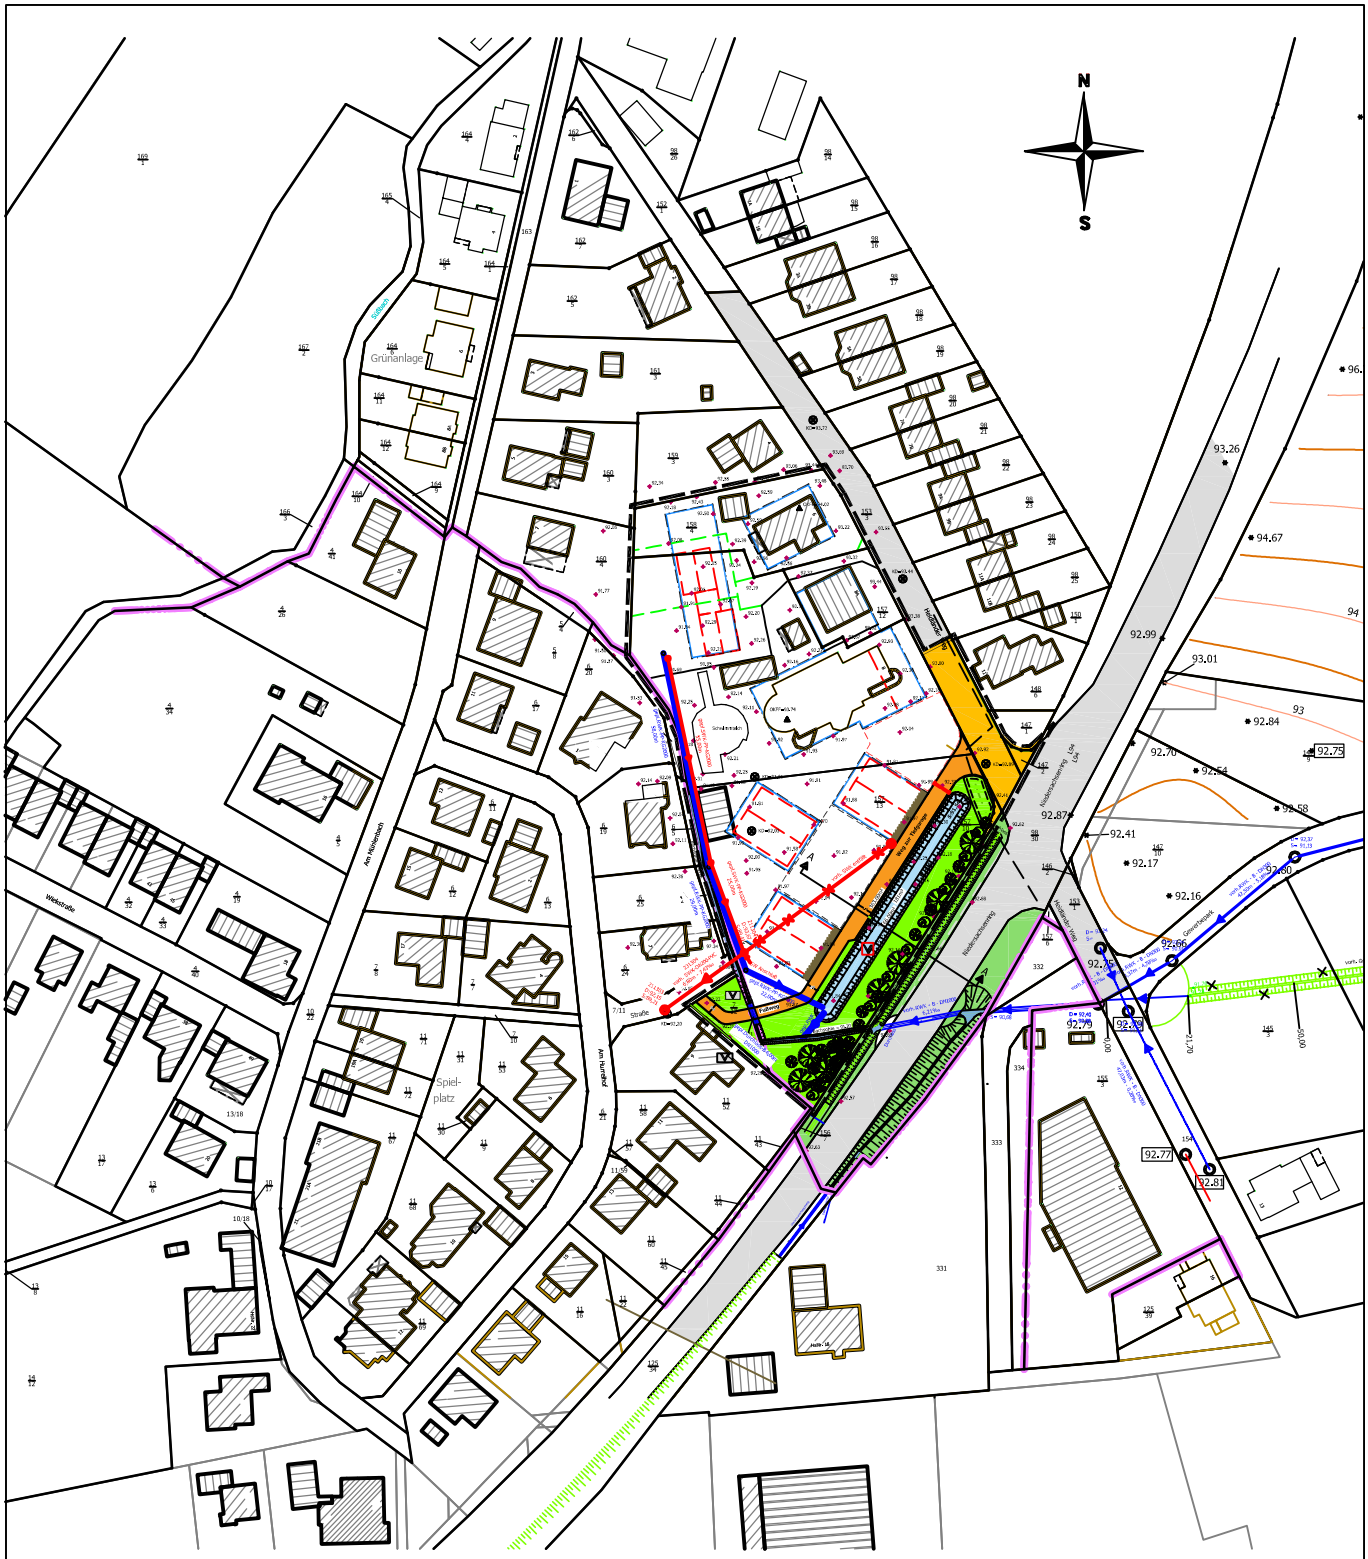

Gemeinde Bad Rothenfelde B.Plan 65
Wasserwirtschaftliche Voruntersuchung

Übersichtsplan

Auftraggeber:	Ingenieurbüro:	Datum:
Gemeinde Bad Rothenfelde Frankfurter Str.3 49214 Bad Rothenfelde	J. Bergmann GmbH Fuchsweg 47 33829 Borgholzhausen Tel. 05421 - 933142	29.03.2018 Maßstab: M. 1:2000