


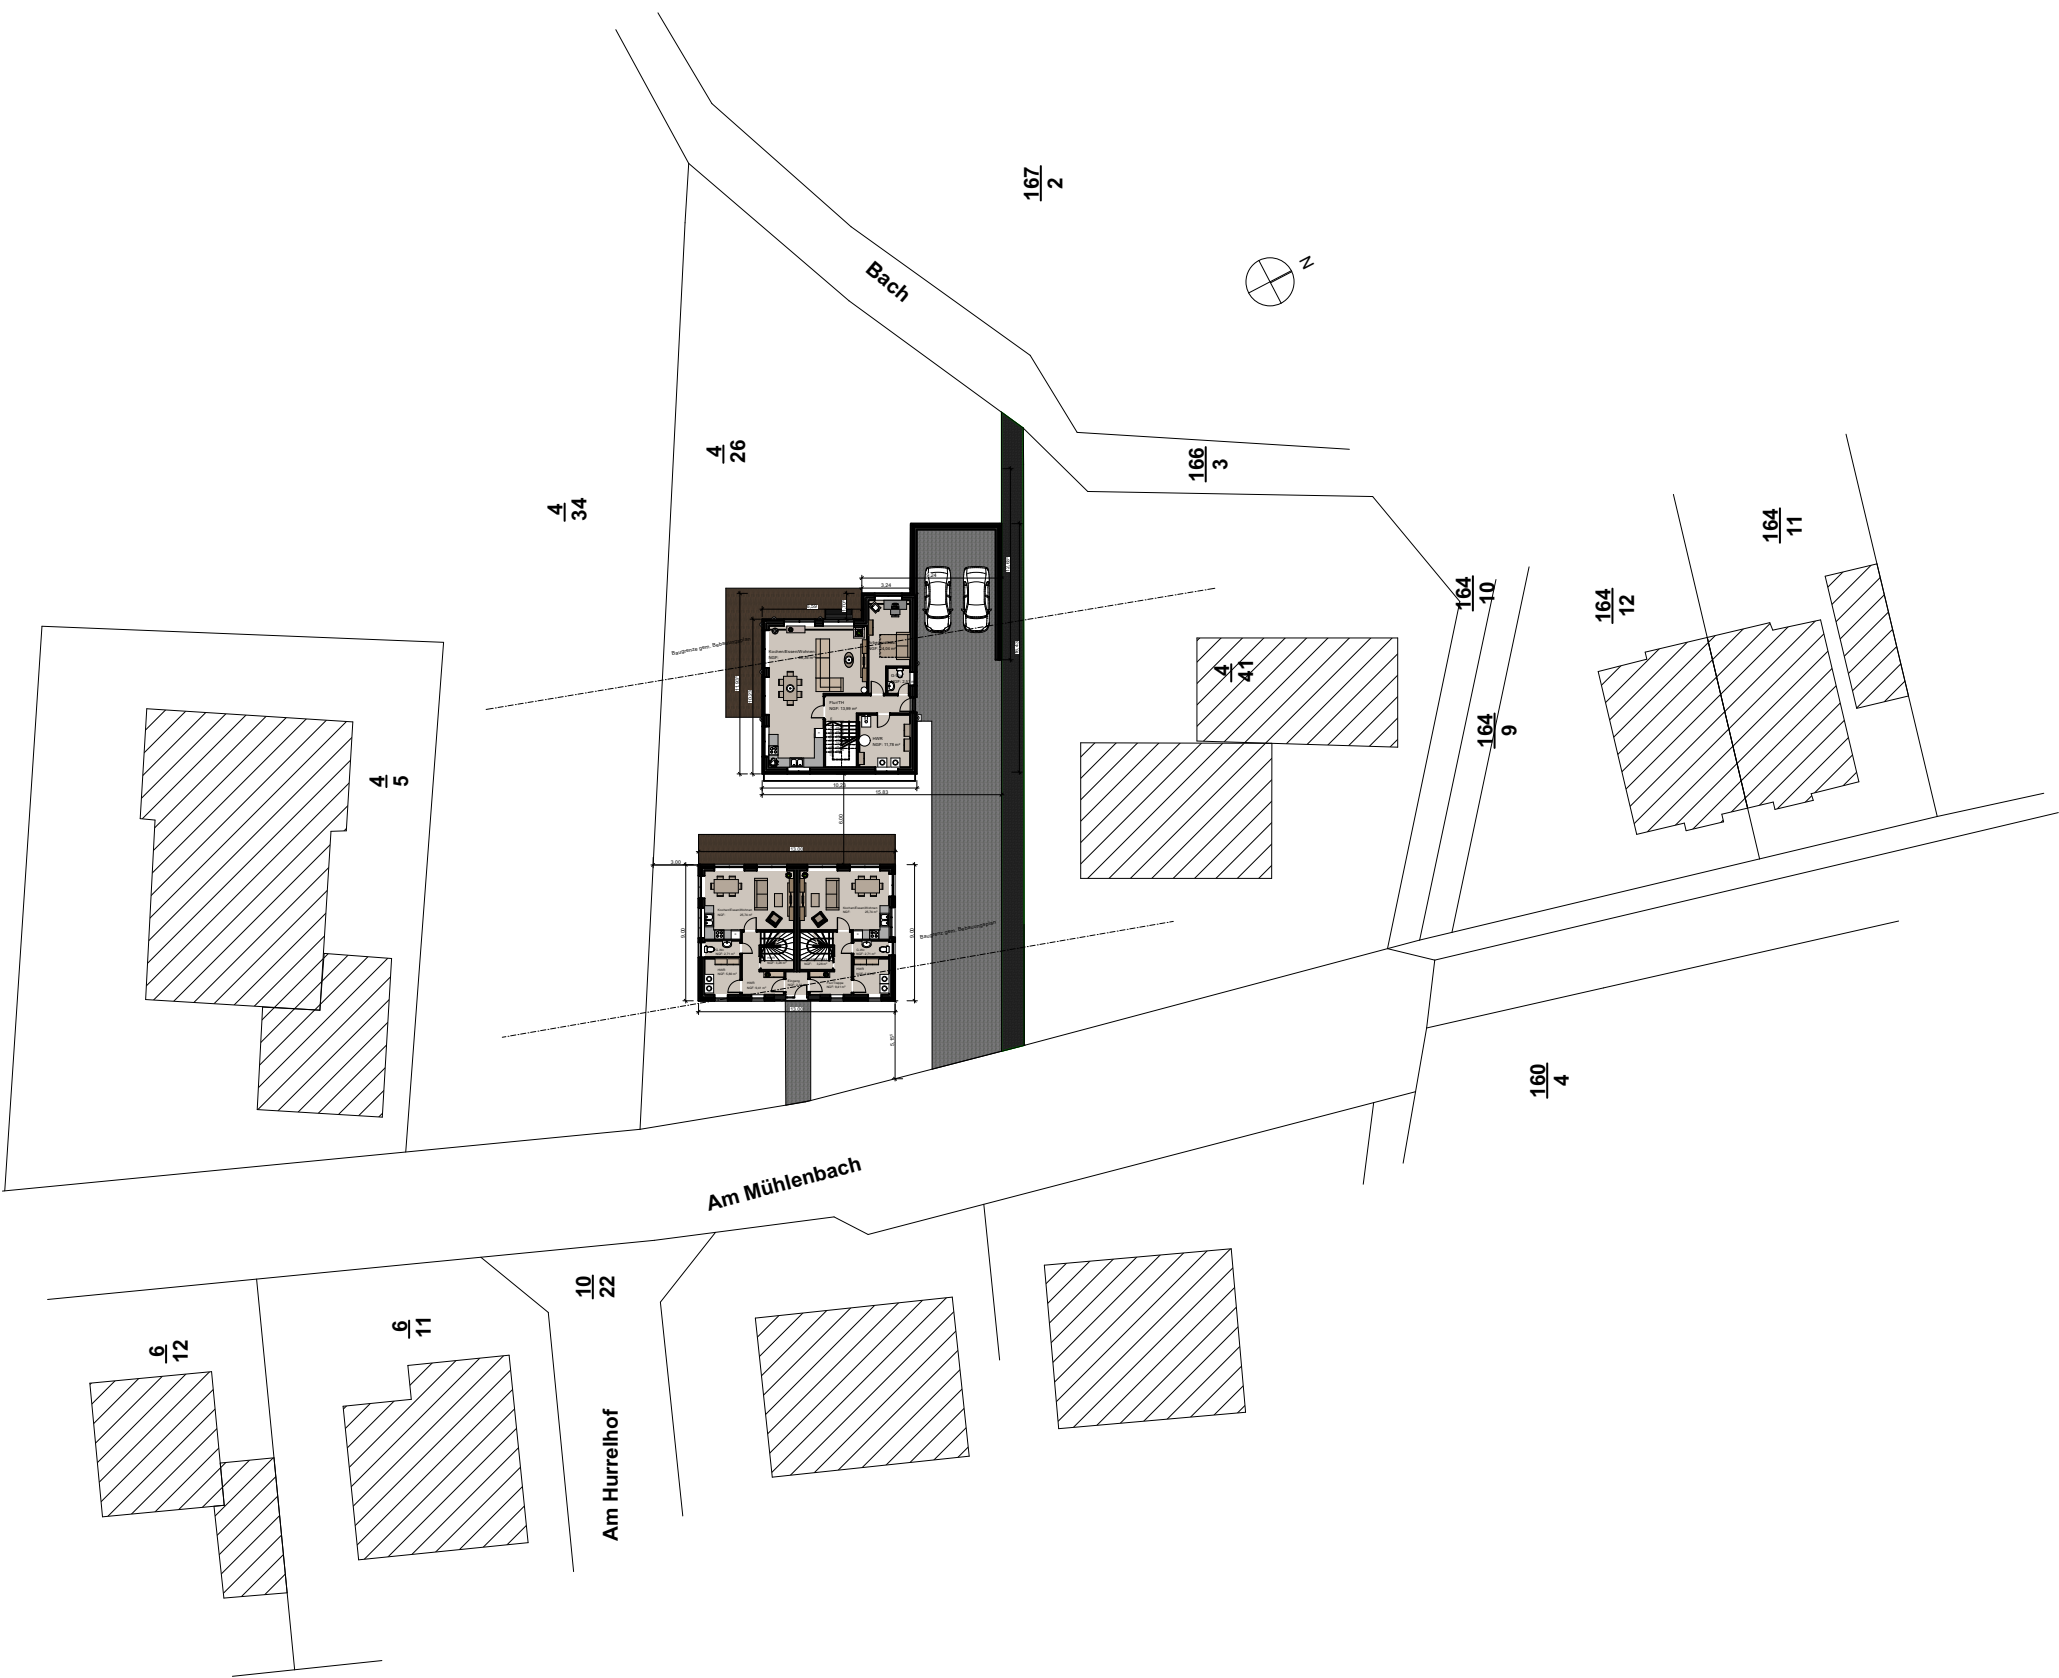

Entwurf

Entwurfsverfasser :



Bauunternehmen & Bedachungen GmbH - 49219 Glandorf, Füchter Str. 3

Bauvorhaben:
Neubau eines Einfamilienhauses &
Wohnhauses mit 2 WE
49124 Bad Rothenfelde

Lageplan

Bauherr:
Riepe

M. 1:500

gez.: A.Grave

Datum: 16.01.2018

geä.:

Alle Maße sind am Bau zu prüfen

Diese Zeichnung ist urheberrechtlich geschützt. Vervielfältigung nur mit unserer Erlaubnis.
Die Zeichnung darf dritten Personen nicht zugänglich gemacht werden.