
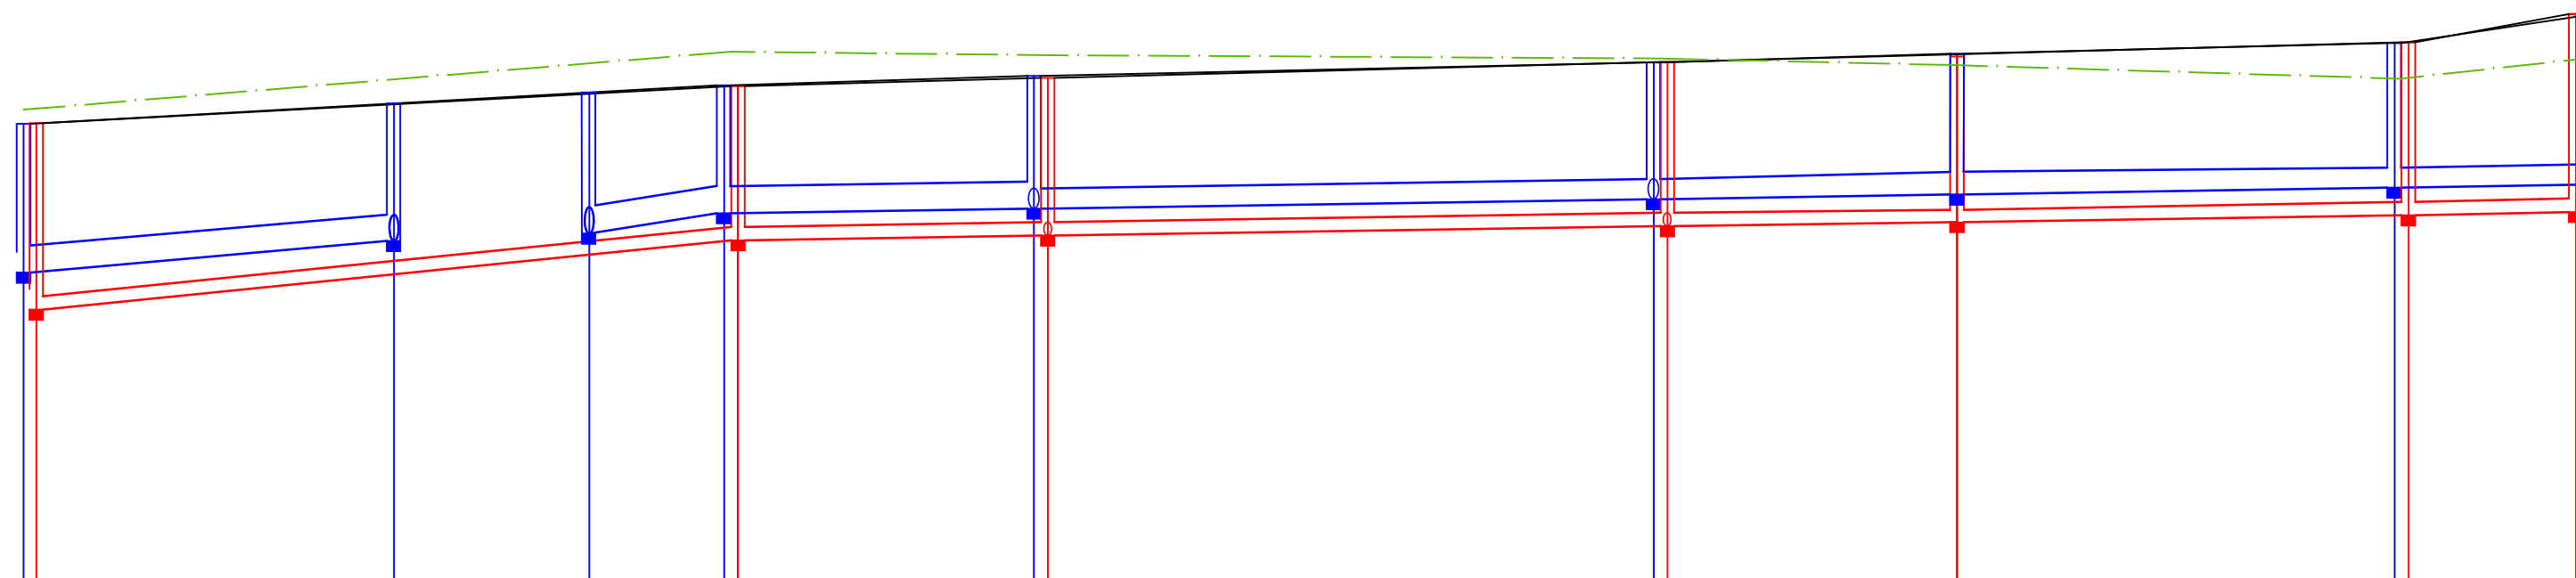
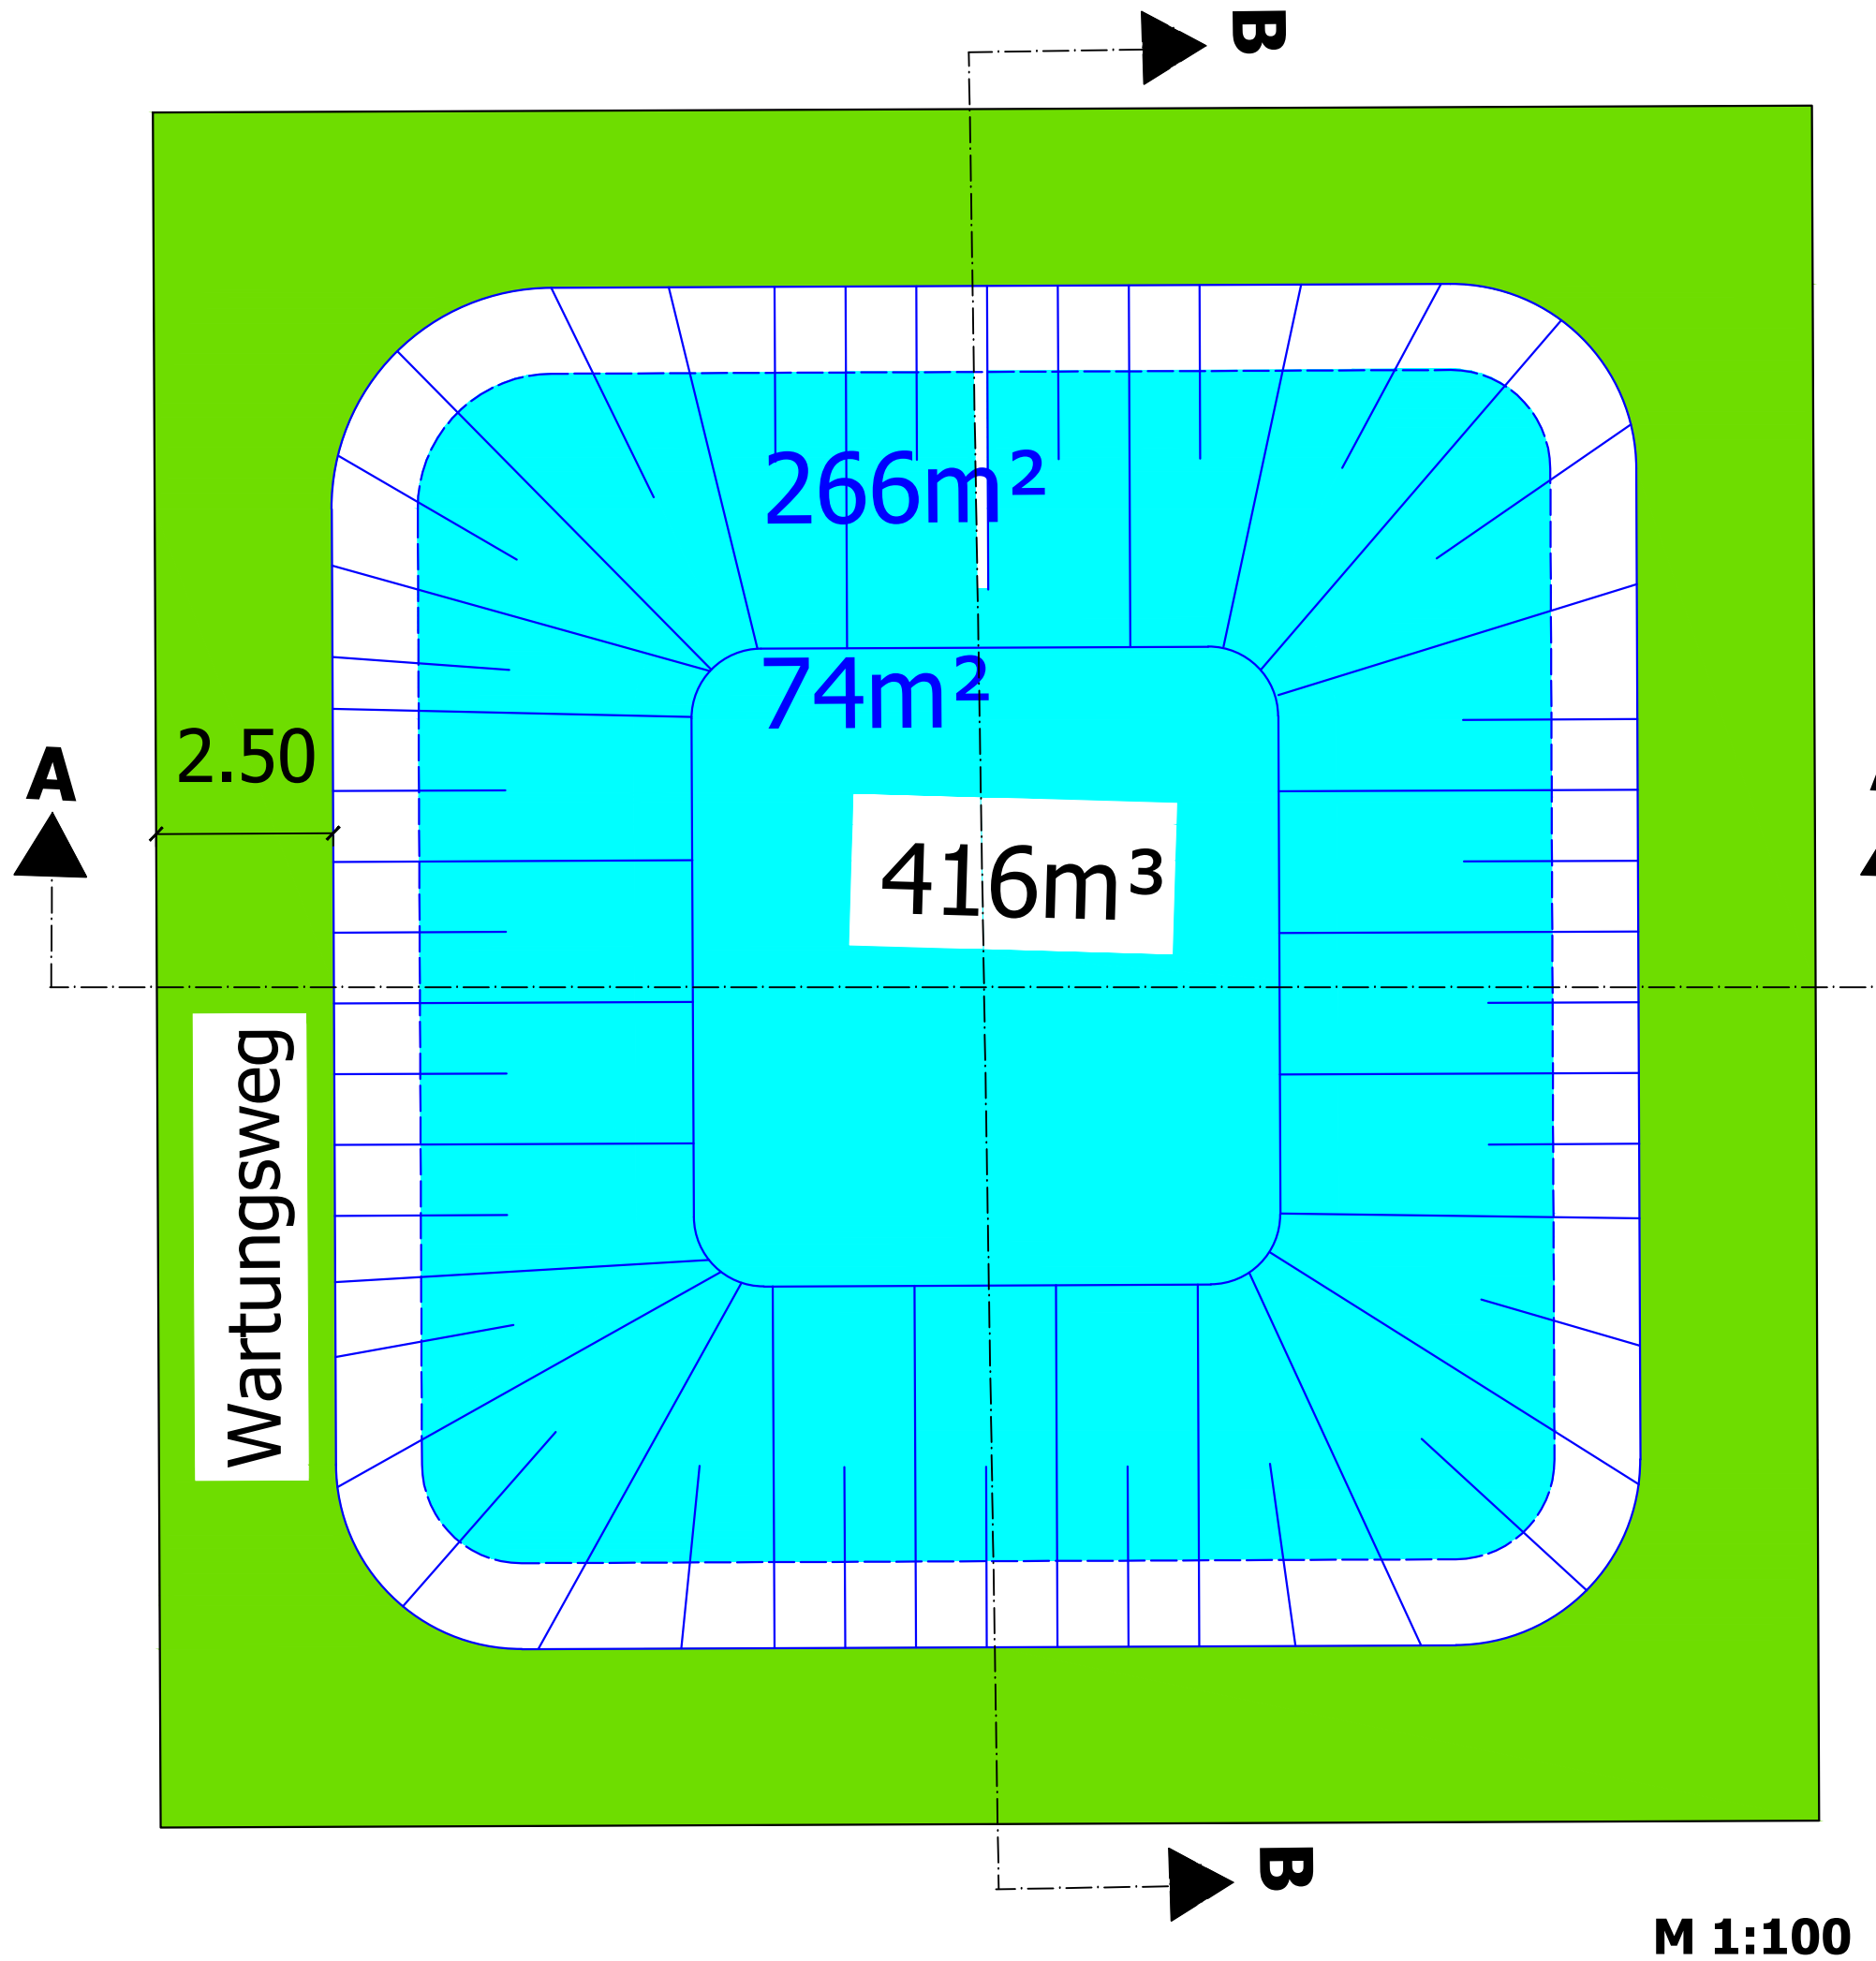
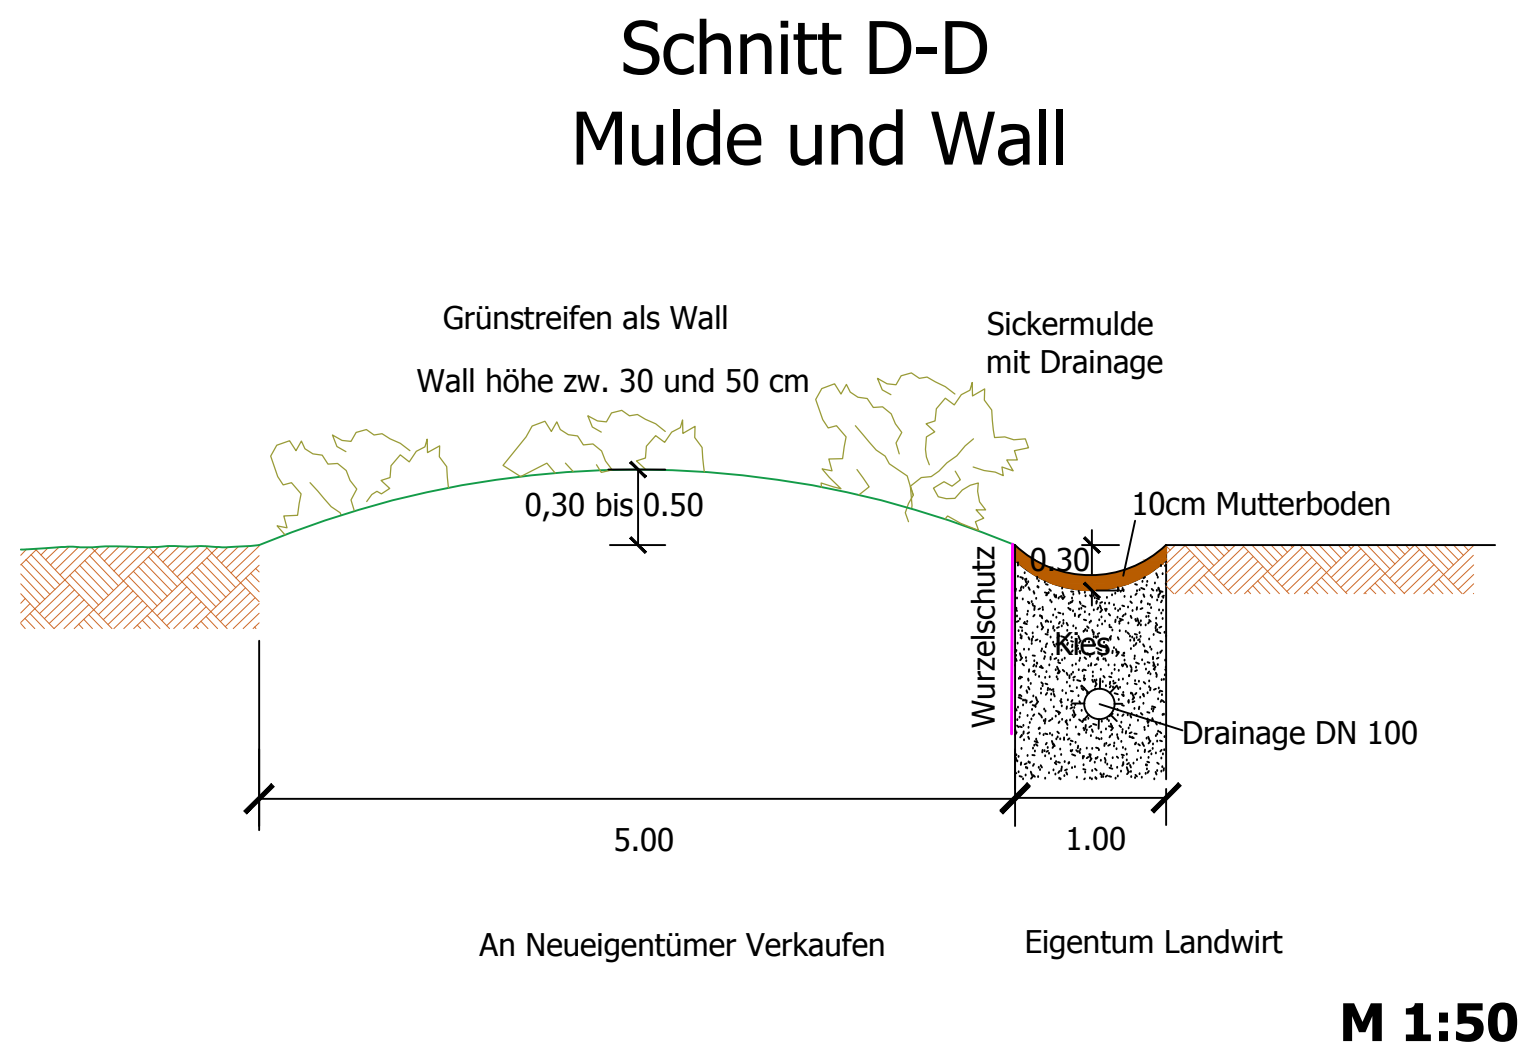
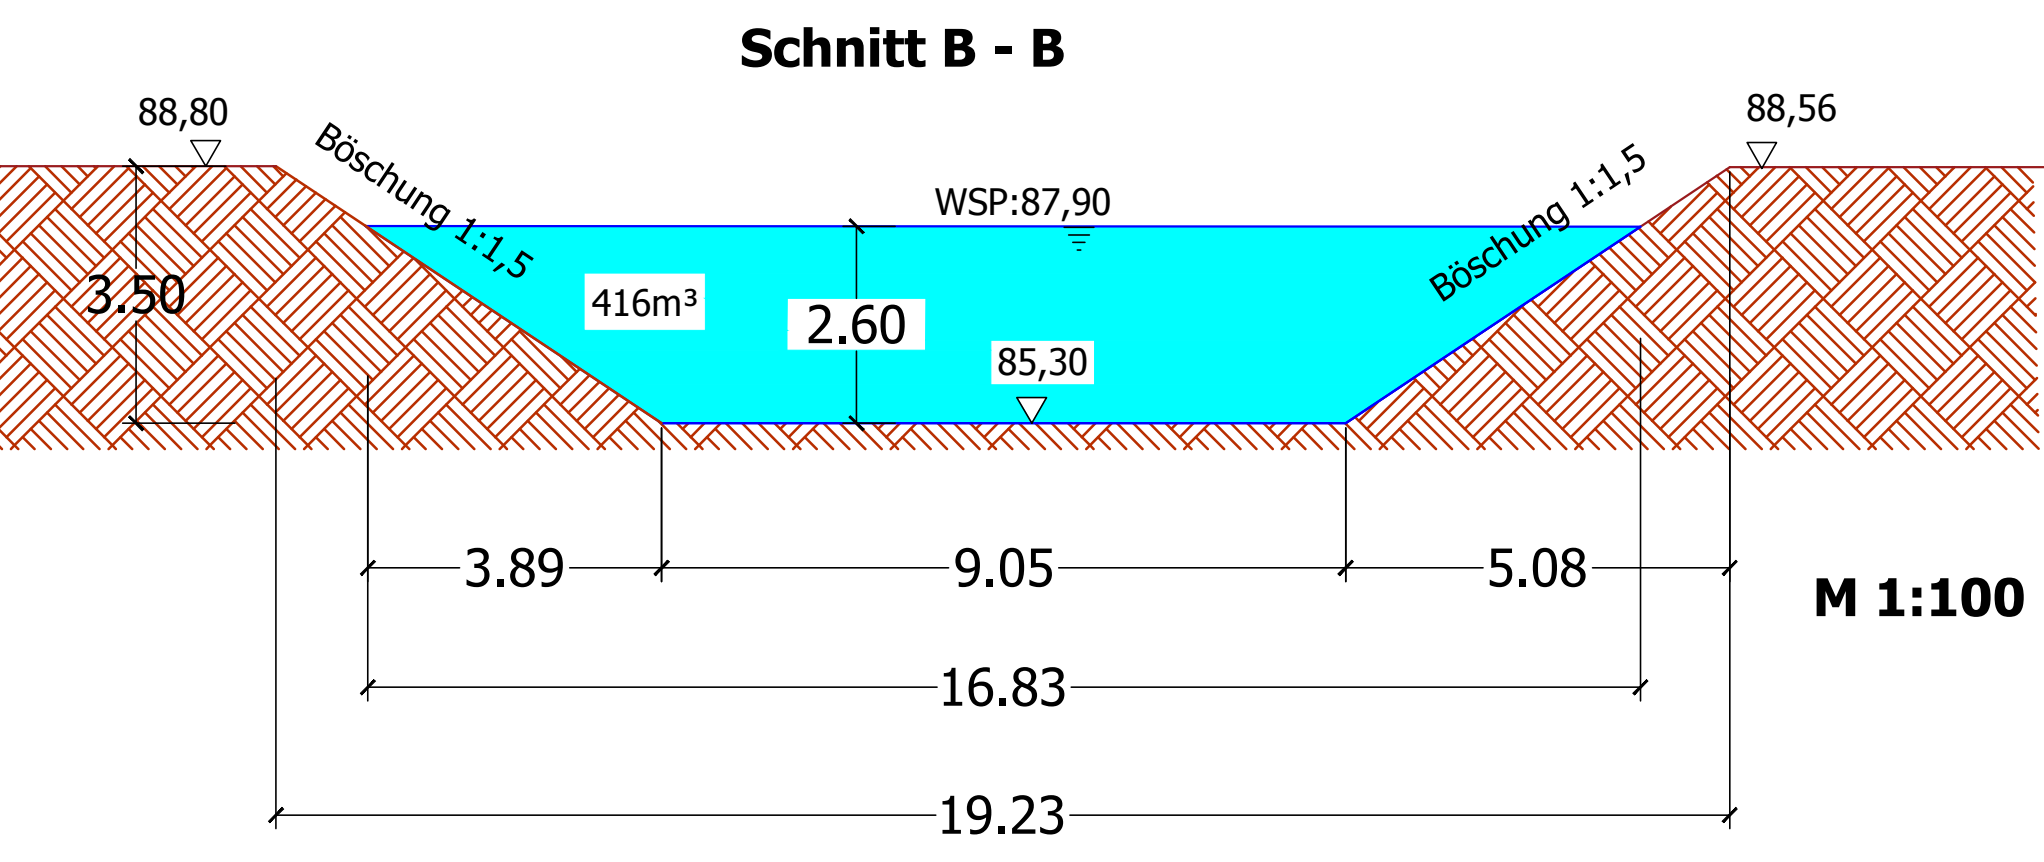


									
Material / Prof.		gepl.RWK - B - DN400		gepl.RWK - B - DN400	gepl.RWK - B - DN400	gepl.RWK - B - DN300	gepl.RWK - B - DN300	gepl.RWK - B - DN300	gepl.RWK - B - DN300
Halbungsänge	27,50m - 17,00‰		10,00m - 30,00‰	23,00m - 3,00‰	46,00m - 3,00‰	23,00m - 3,00‰	32,50m - 3,00‰	15,00m - 3,00‰	
Gefälle	0,47		0,90	0,09	0,09	0,09	0,09	0,09	
Sohle	88,93		88,93	88,93	88,93	88,93	88,93	88,93	
Material / Prof.		gepl.SWK - STZ - DN200		gepl.SWK - STZ - DN200	gepl.SWK - STZ - DN200		gepl.SWK - STZ - DN200	gepl.SWK - STZ - DN200	
Halbungsänge	49,50m - 21,00‰		23,00m - 3,00‰	46,00m - 3,00‰			33,50m - 3,00‰	15,00m - 3,00‰	
Gefälle	1,05		0,09	0,09			0,09	0,09	
Sohle	88,93		88,93	88,93			88,93	88,93	
gepl. Geländehöhe	m+NN	88,93	88,93	88,93	88,93	88,93	88,93	88,93	
vorh. Geländehöhe	m+NN	88,93	88,93	88,93	88,93	88,93	88,93	88,93	
Stationierung	m	R1 S1	R2	R4	R5 S2	R6 S3	R7 S4	R8 S5	R9 S6 S7 R10

Material / Prof.		gepl.RWK - B - DN300		gepl.RWK - B - DN300		gepl.RWK - B - DN300					
Halbungsänge		18,50m - 20,00‰		26,00m - 20,00‰		30,00m - 20,00‰					
Gefälle		0,37		0,52		0,67					
Sohle		88,93		88,93		88,93					
Material / Prof.		gepl.SWK - STZ - DN200		gepl.SWK - STZ - DN200		gepl.SWK - STZ - DN200					
Halbungsänge		21,50m - 20,00‰		23,00m - 20,00‰		30,00m - 20,00‰					
Gefälle		0,37		0,67		0,67					
Sohle		88,93		88,93		88,93					
gepl. Geländehöhe	m+NN	88,93		88,93		88,93					
vorh. Geländehöhe	m+NN	88,93		88,93		88,93					
Stationierung	m	S3	R6	R11	S8	S9	R12	S4	R7	S10	R13

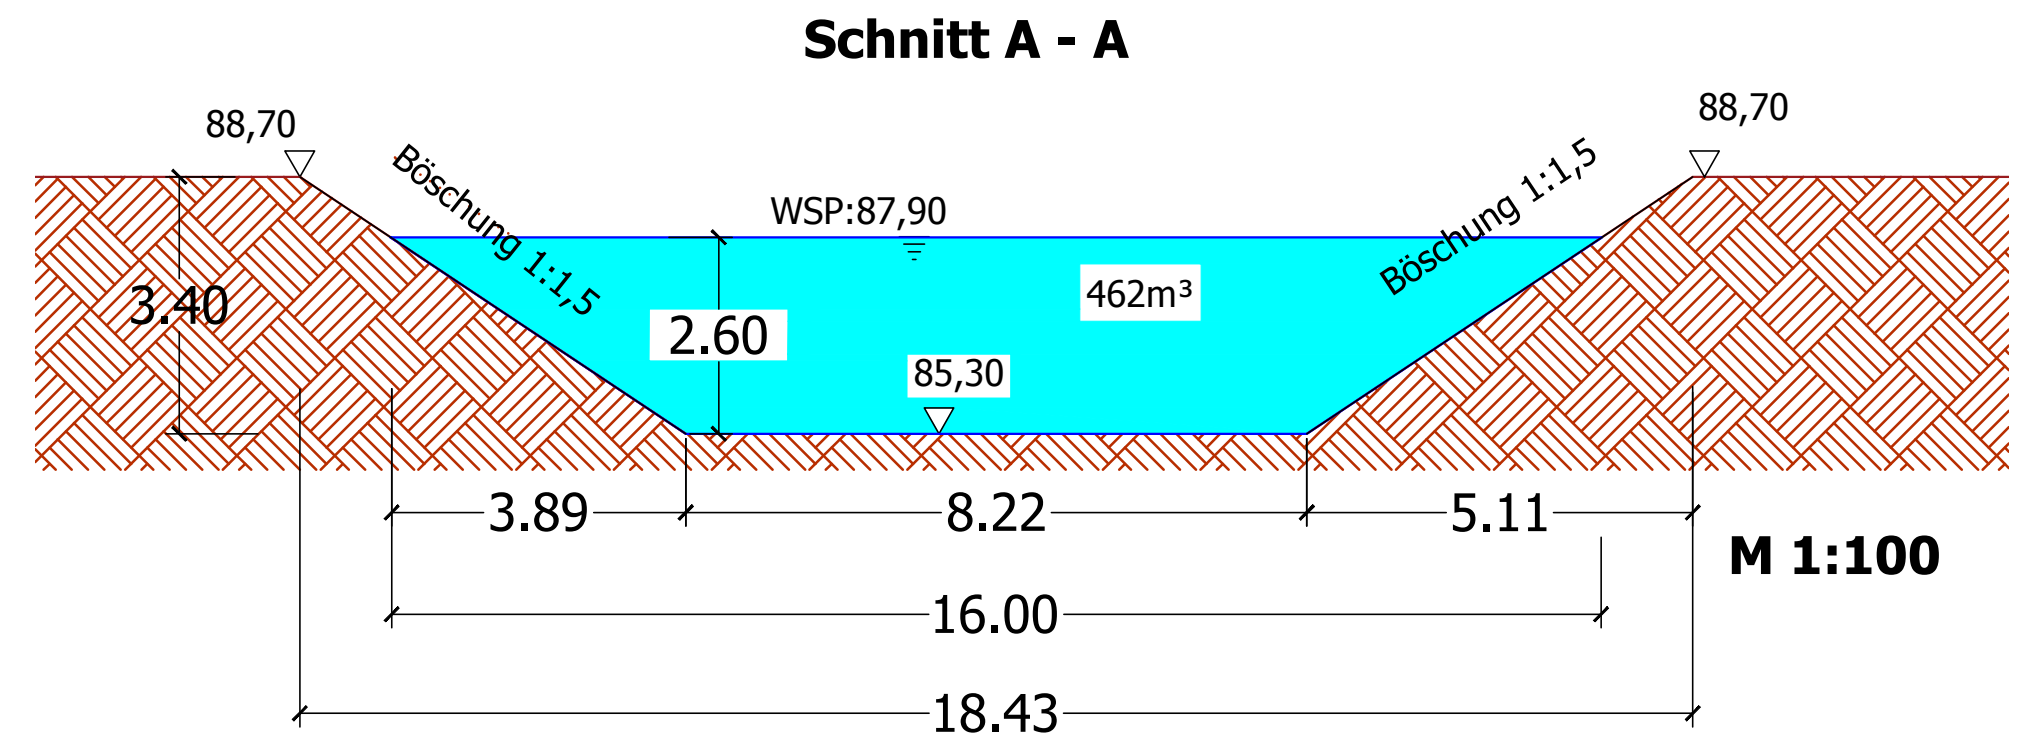

GEMEINDE BAD ROTHENFELDE
BEBAUUNGSPLAN NR. 64 "Am Wäldchen / Mühlenweg"

**Kanalplanung
Variante 3**

Gemeinde Bad Rothenfelde
Frankfurter Str. 3
49214 Bad Rothenfelde

J. Bergmann GmbH
Fuchsweg 47
33829 Borgholzhausen

Lageplan M = 1 : 500
Schnitte M = 1 : 50/100
Längsschnitt M.d.L= 1:500
M.d.H= 1:100

Bad Rothenfelde / Borgholzhausen, den 06.01.2018