


# PFLANZSCHEMA Maßnahme A 1 - Strauchpflanzung auf Wall

M. 1 : 100

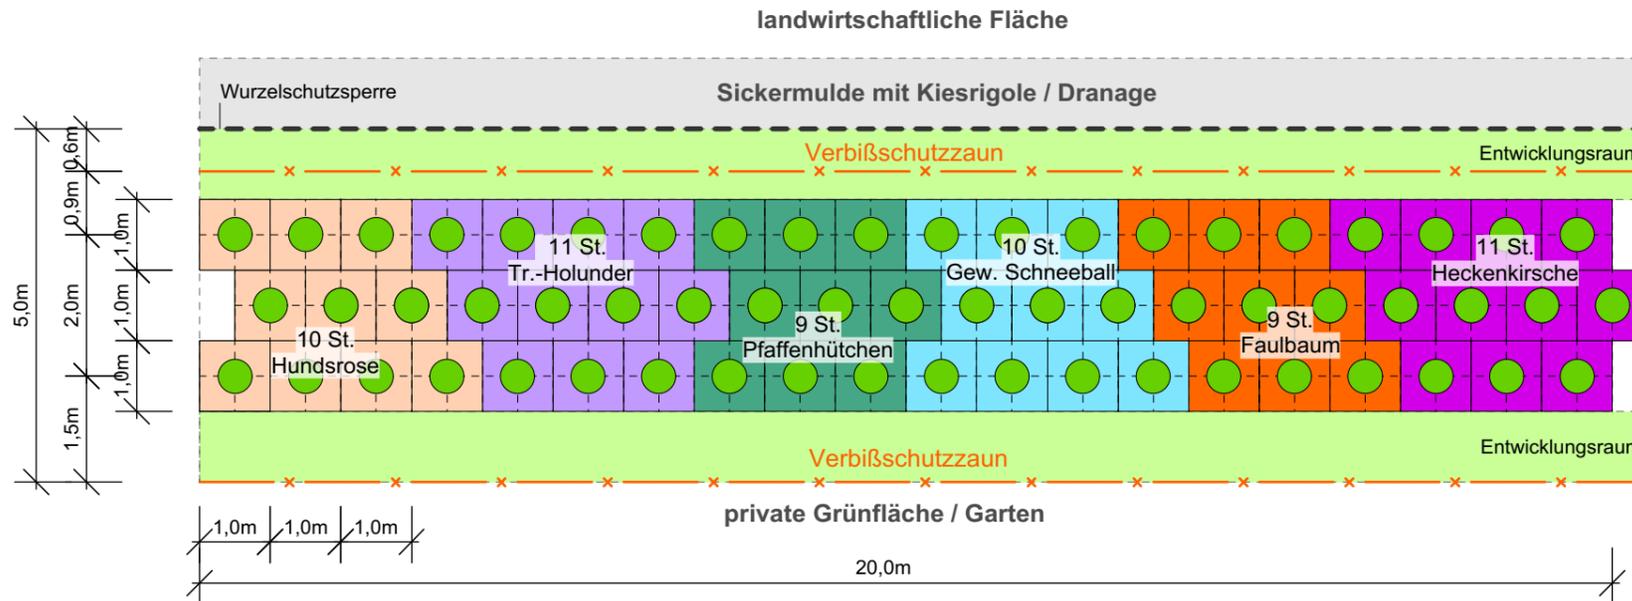


### Pflanzschema, auf 20 m Länge

Strauchpflanzung mit 3 Pfl.-Reihen auf Wall, versetzt im Raster von 1,0 x 1,0 m auf ca. 156 m Gesamtlänge. Pro Pflanzschema 60 St. Strauchgehölze. Sträucher in Gruppen nach Pflanzschema verteilen. Pflanzschema von 20 m Länge ca. 7,8 Mal wiederholen. Bei Unterbrechungen an Stirnseiten der Pflanzfläche Stückzahlen anpassen.

## GEHÖLZLISTE

Straucharten		Qualität	Stück Pfl.schema	Stück gesamt
Faulbaum	( <i>Rhamnus frangula</i> )	v.Str., 3Tr., 60-100	9	70
Heckenkirsche	( <i>Lonicera xylosteum</i> )	v.Str., 4Tr., 60-100	11	86
Hundsrose	( <i>Rosa canina</i> )	v.Str., 3Tr., 60-100	10	78
Pfaffenhütchen	( <i>Euonymus europaeus</i> )	v.Str., 4Tr., 60-100	9	70
Trauben-Holunder	( <i>Sambucus racemosa</i> )	v.Str., 6Tr., 60-100	11	86
Gew. Schneeball	( <i>Viburnum opulus</i> )	v.Str., 4Tr., 60-100	10	78
<b>Gesamtmenge:</b>			<b>60</b>	<b>468</b>

Im Zuge der Ausführungsplanung ist die Pflanzung an den geplanten 'Durchbruch' (Fläche mit Leitungs- u. Unterhaltungsrechten zugunsten der Gemeinde Bad Rothenfelde) anzupassen!

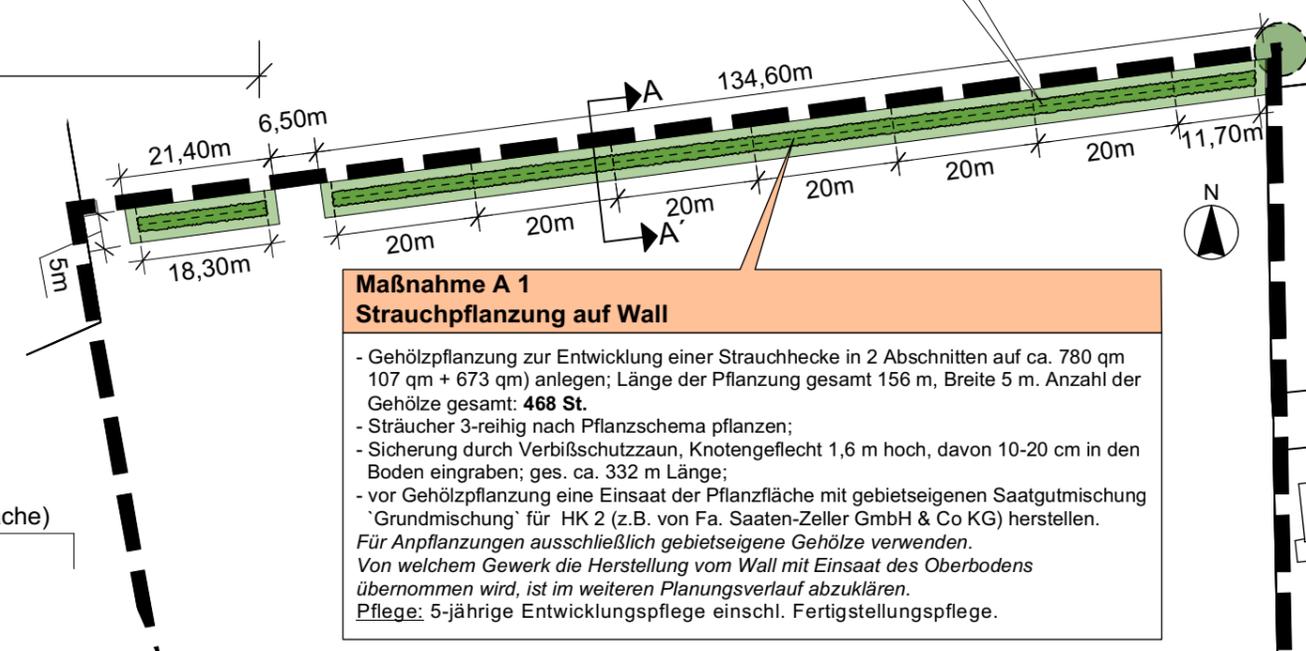


### Maßnahme A 1 Strauchpflanzung auf Wall

- Gehölzpflanzung zur Entwicklung einer Strauchhecke in 2 Abschnitten auf ca. 780 qm (107 qm + 673 qm) anlegen; Länge der Pflanzung gesamt 156 m, Breite 5 m. Anzahl der Gehölze gesamt: **468 St.**
  - Sträucher 3-reihig nach Pflanzschema pflanzen;
  - Sicherung durch Verbißschutzzaun, Knotengeflecht 1,6 m hoch, davon 10-20 cm in den Boden eingraben; ges. ca. 332 m Länge;
  - vor Gehölzpflanzung eine Einsaat der Pflanzfläche mit gebietseigenen Saatgutmischung 'Grundmischung' für HK 2 (z.B. von Fa. Saaten-Zeller GmbH & Co KG) herstellen.
- Für Anpflanzungen ausschließlich gebietseigene Gehölze verwenden.  
Von welchem Gewerk die Herstellung vom Wall mit Einsaat des Oberbodens übernommen wird, ist im weiteren Planungsverlauf abzuklären.  
Pflege: 5-jährige Entwicklungspflege einschl. Fertigstellungspflege.

## SCHNITTZEICHNUNG A - A' Maßnahme A 1

M. 1 : 100

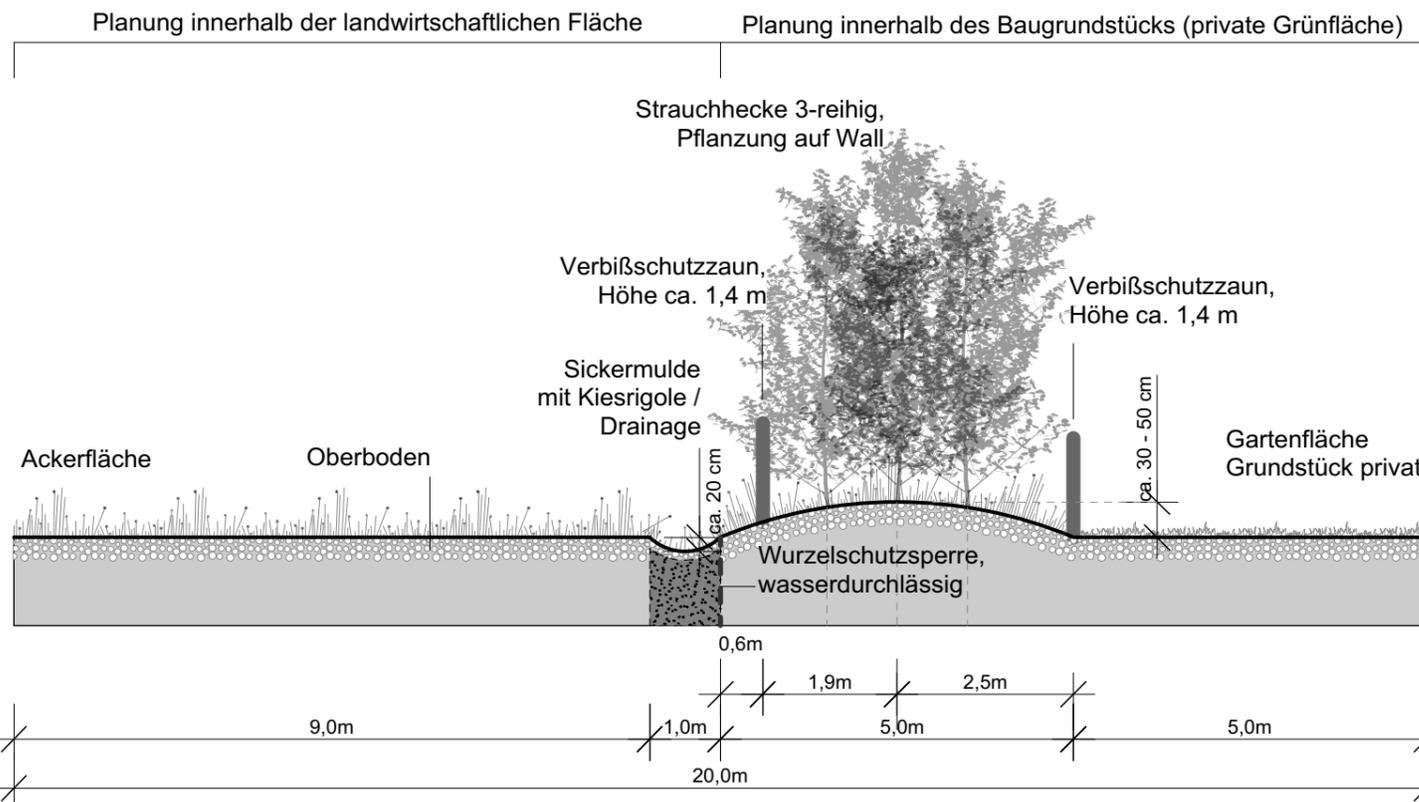

Projekt

## Gemeinde Bad Rothenfelde

### 45. Änderung des Flächennutzungsplans und Bebauungsplan Nr. 64 'Am Wäldchen / Mühlenweg' GRÜNORDNUNGSPLAN (GOP)

Auftraggeber

**NLG Niedersächsische Landesgesellschaft mbH**



Titel/Blatt-Nr. 2.1  
Maßnahmenplanung A 1

Maßstab 1:100 / 1:1.000

Bearbeitung  
N. Rothenmel

Datum/Bearbeitungsstand  
31.01.2018

Freigabe



Landschafts- & Freiraumplanung  
**Weidmann GmbH**  
c/ o Bürogemeinschaft  
Planwerkstatt  
Ebertallee 76  
49084 Osnabrück  
Tel.: 0541- 80019760