



Schnitt A - A

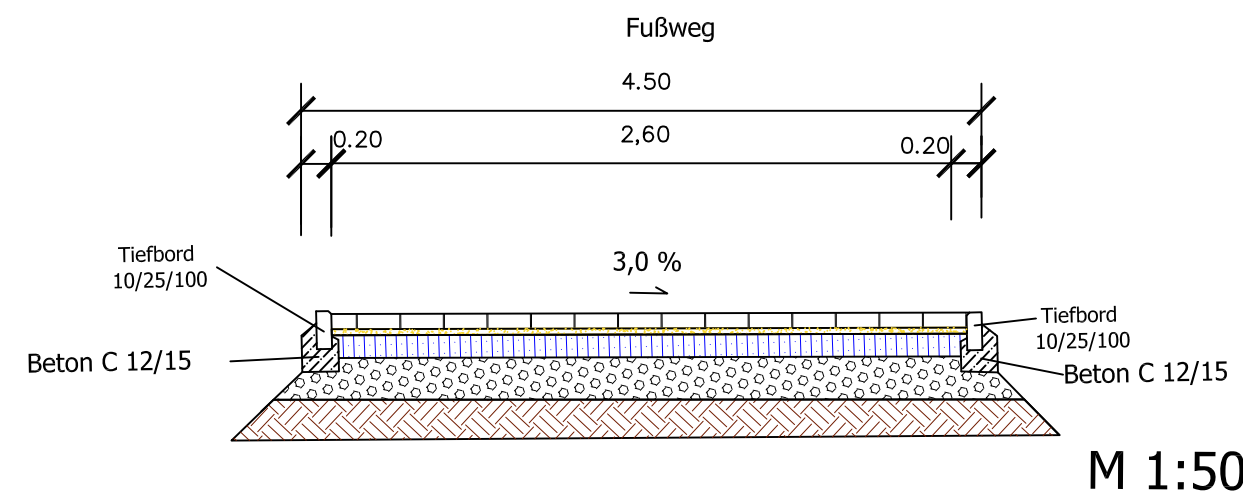

Legende

- gepl. Weg
- gepl. RRB
- gepl. RWK
- gepl. SWK
- vorh. SWK
- vorh. Straße
- gepl. Sträucher
- gepl. B-Plan Linie

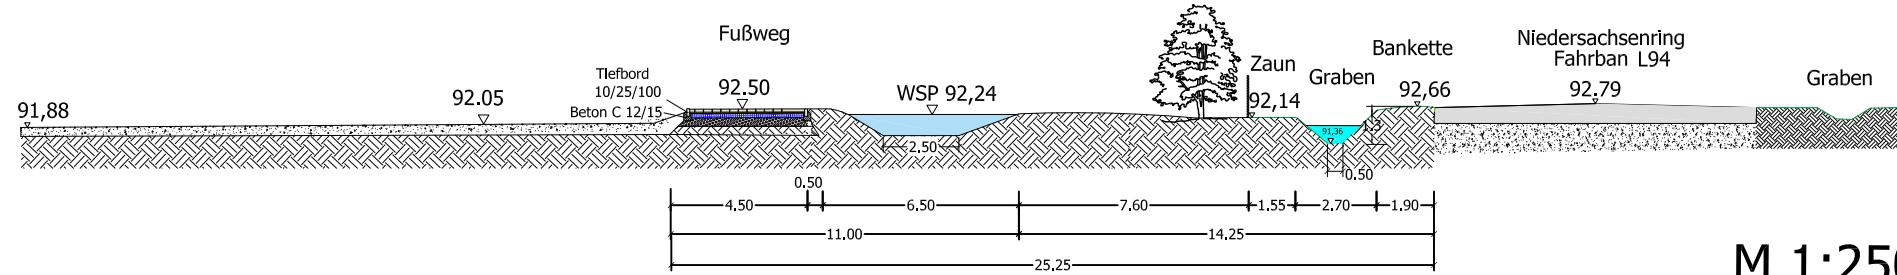