

Prövestmann, Jan

Von: Rolf, Günter
Gesendet: Montag, 29. Oktober 2018 15:27
An: Rehkämper, Klaus
Cc: Prövestmann, Jan; Vorzimmer
Betreff: WG: Freibad/Umbau, evtl. Veränderung Dusch-/Sanitärtrakt
Anlagen: SKM_C36818102914010.pdf

Hall Klaus,

Umbau der Wärmehalle! S. 3
→

als Anlage habe ich die Planung "Verlegung der Duschanlage in die Wärmehalle" beigefügt.
Die Kostenschätzung (ist leider nicht dabei) lag, meine ich, bei ca. 150.000,00 DM.
Diese Planung sollte bei diesem alten Bad nicht mehr umgesetzt werden.
Zum einen "setzt" sich das Gebäude, zum anderen ist das Konzept nicht Behindertengerecht.
Mittel- bis langfristig wird man sich über ein neues Gesamtkonzept beim Freibad Gedanken machen müssen.

VG
Günter

-----Ursprüngliche Nachricht-----

Von: Rehkämper, Klaus
Gesendet: Donnerstag, 25. Oktober 2018 18:56
An: Rolf, Günter
Cc: Prövestmann, Jan; Vorzimmer
Betreff: Freibad/Umbau, evtl. Veränderung Dusch-/Sanitärtrakt

Hallo Günter,

Du hattest doch vor einigen Jahren schon einmal eine bauliche Veränderung zum Dusch- bzw. Toilettenbereich geplant und eine Kostenschätzung erarbeitet (Verlegung in die „Wärmehalle“?).

Gerade wird dieses Thema vom RH Bunselmeyer im BetriebsA Eigenbetrieb Bäderbetriebe angesprochen mdB um kurzfristige Zurverfügungstellung der früheren Planung.

Bitte lege mir die Unterlage/den (alten) Vorgang bis Montag, 29.10.18 vor.


Anlage 1

Danke und

Gruß
Klaus

Von meinem iPhone gesendet

2

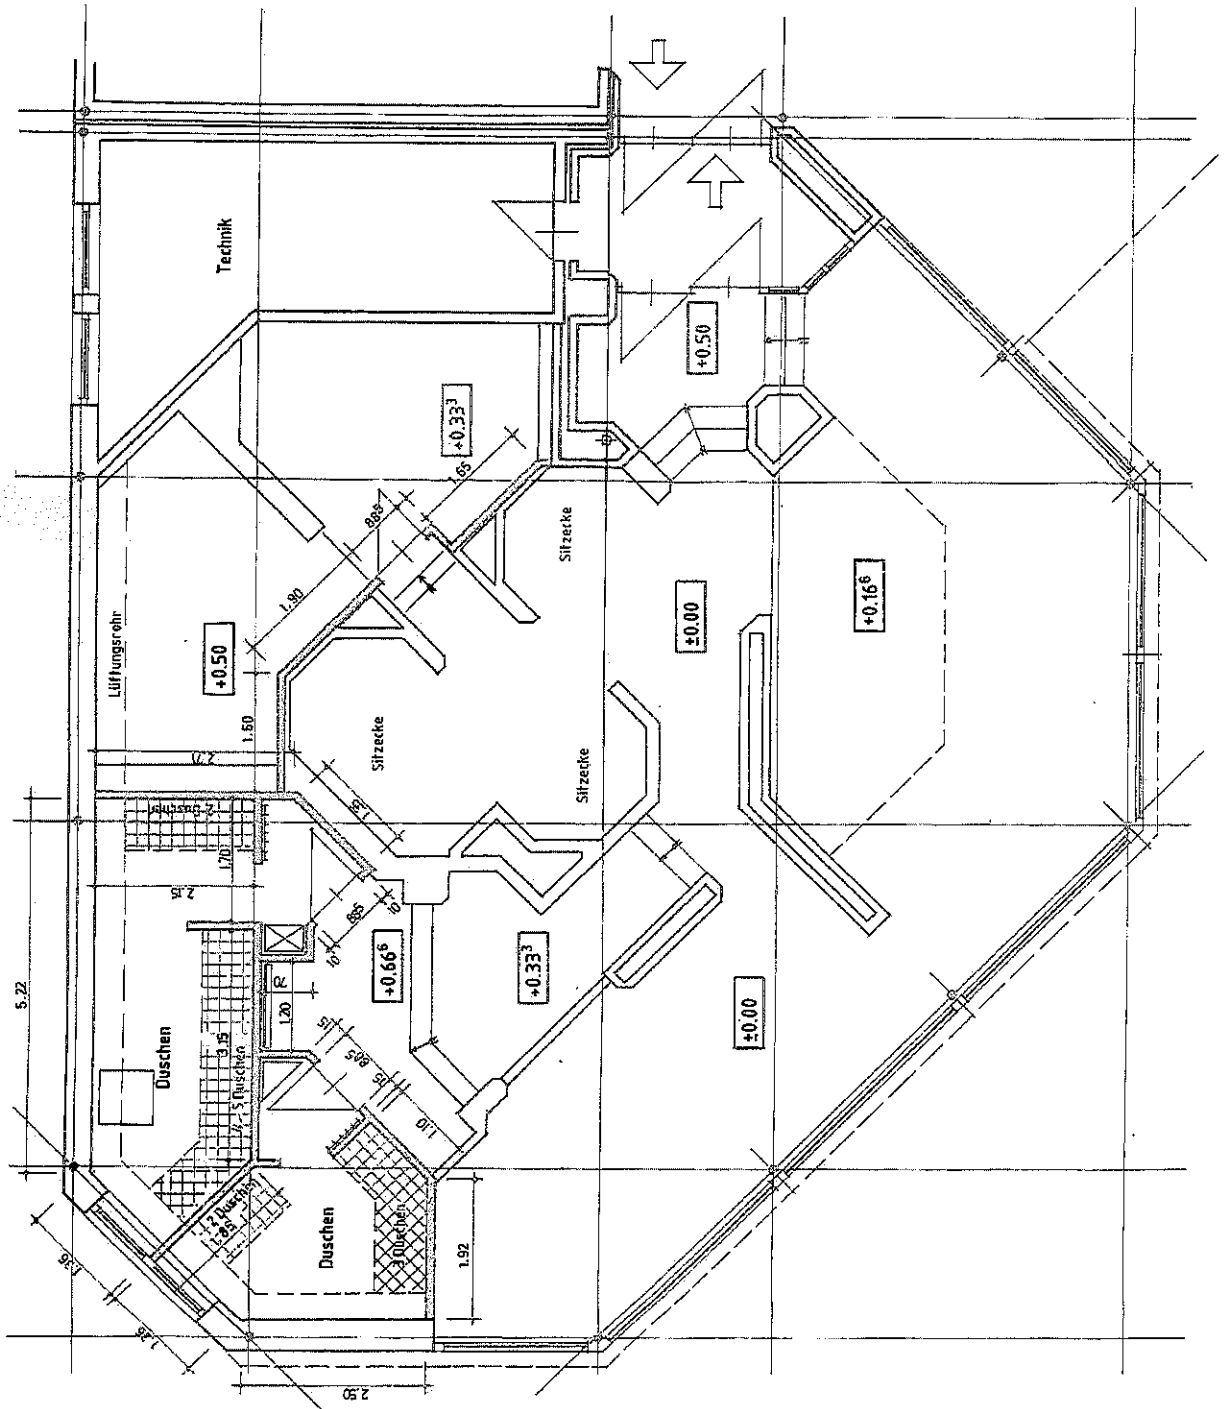

Gemeinde Bad Rothenfelde		Proj. Nr.	
Bauabteilung		Blatt Nr.	
Freibad Bad Rothenfelde		Zeichner:	
Maßstab 1 : 50	Unbau der Wärmehalle		Bad Rothenfelde den. 02.01.1996
Beauftragter:		Der Gemeindedirektor	
		Für die Bauabteilung	