



Ansicht Norden - Westfalendamm

M 1 : 100

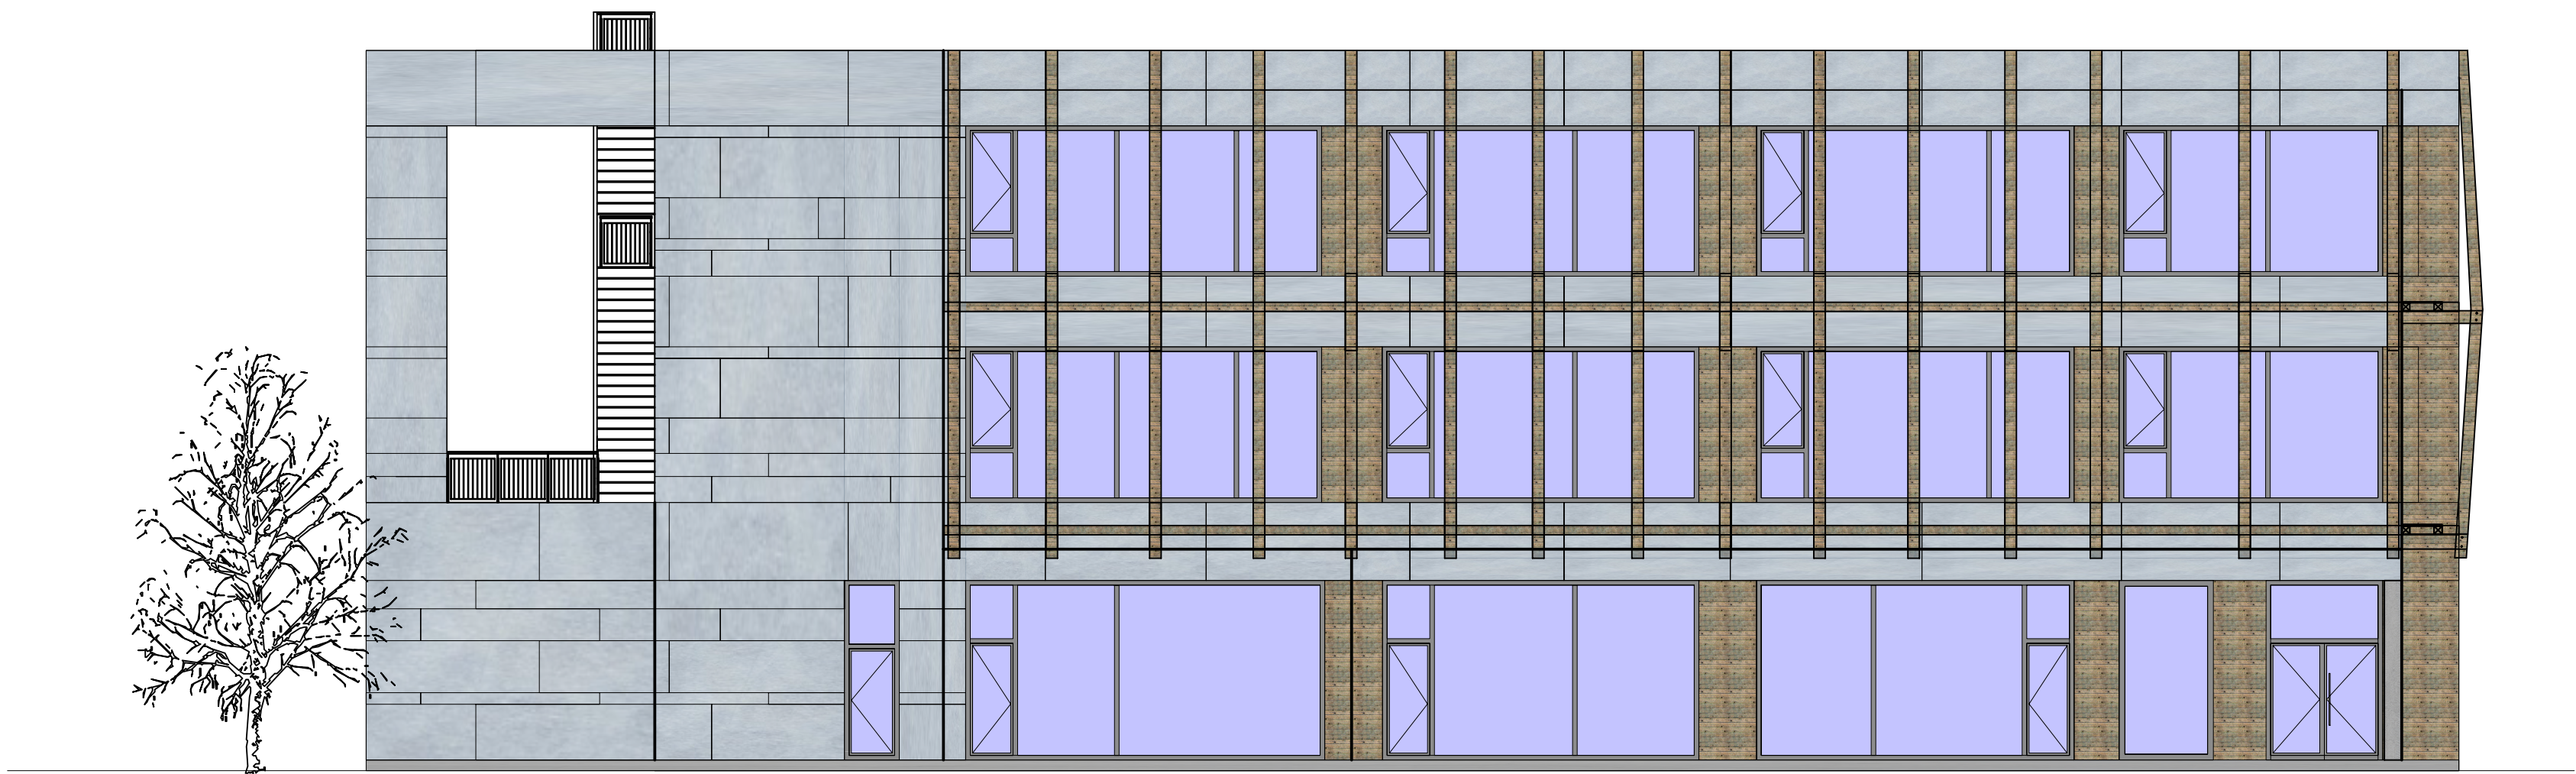


Ansicht Westen - Parkplatz

M 1 : 100

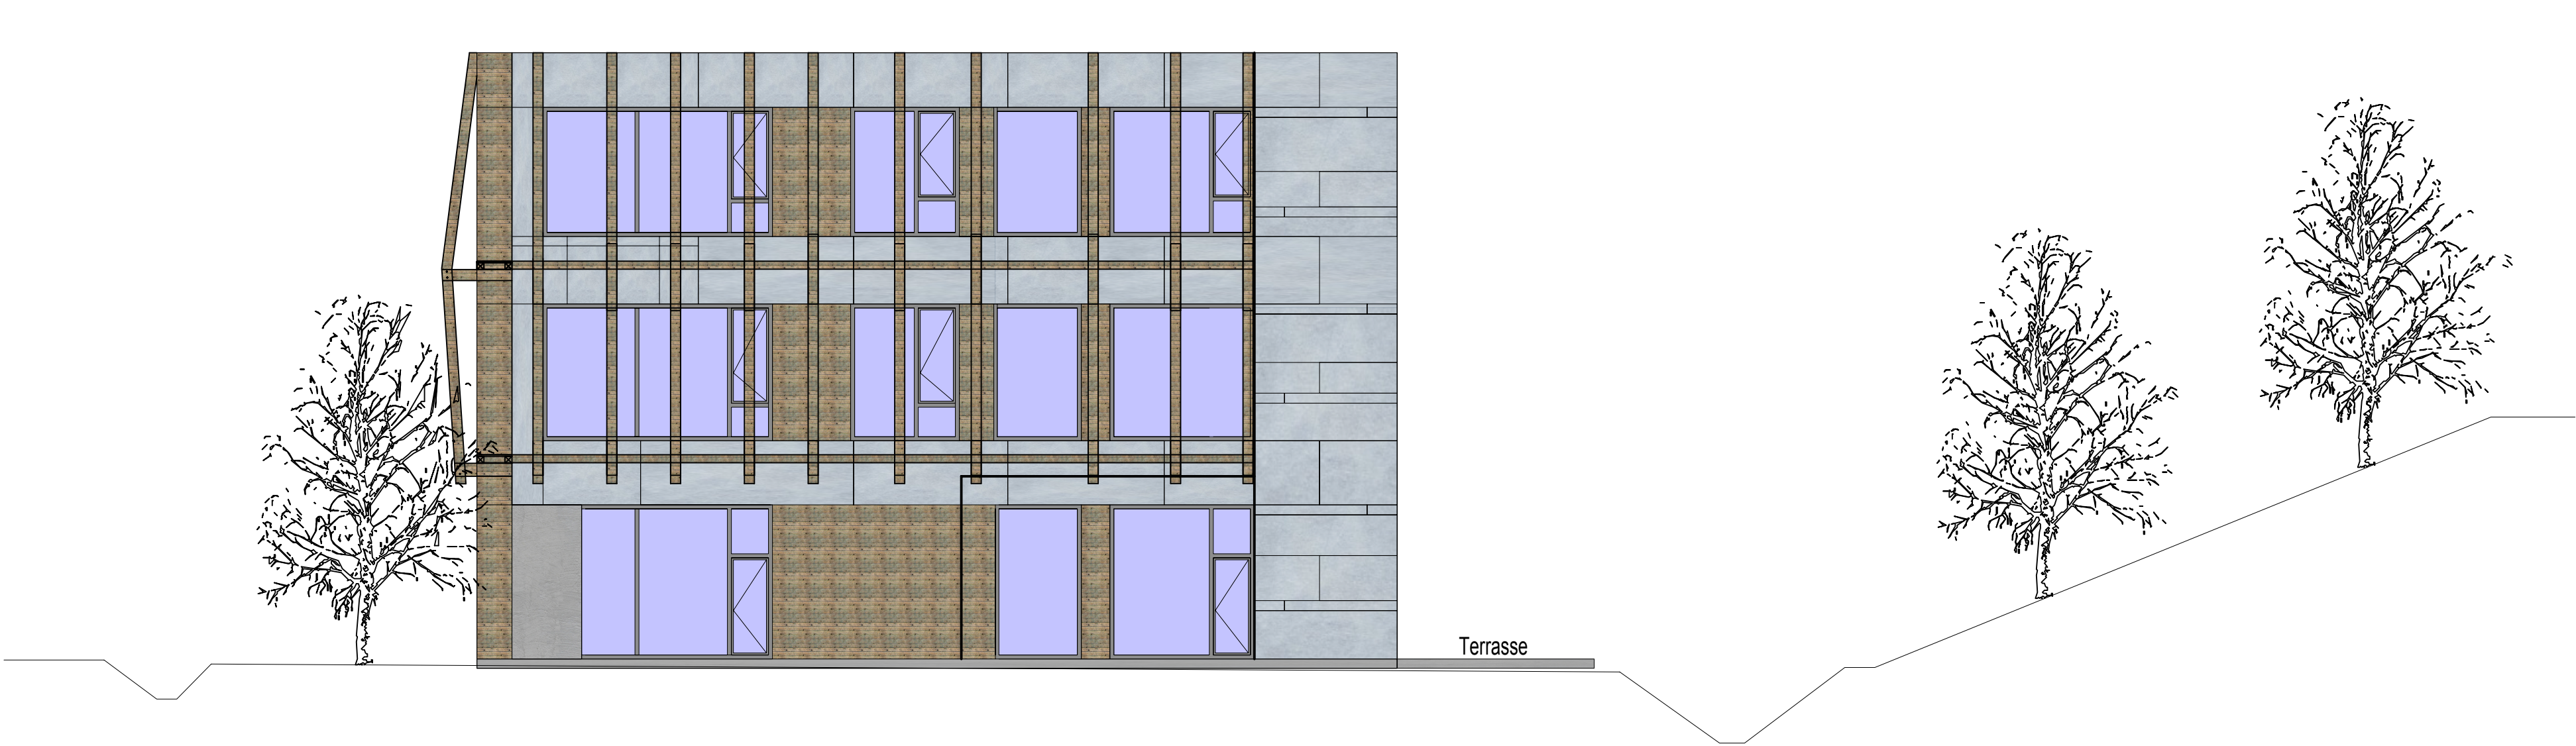


Ansicht Osten - Feuerwehr

M 1 : 100

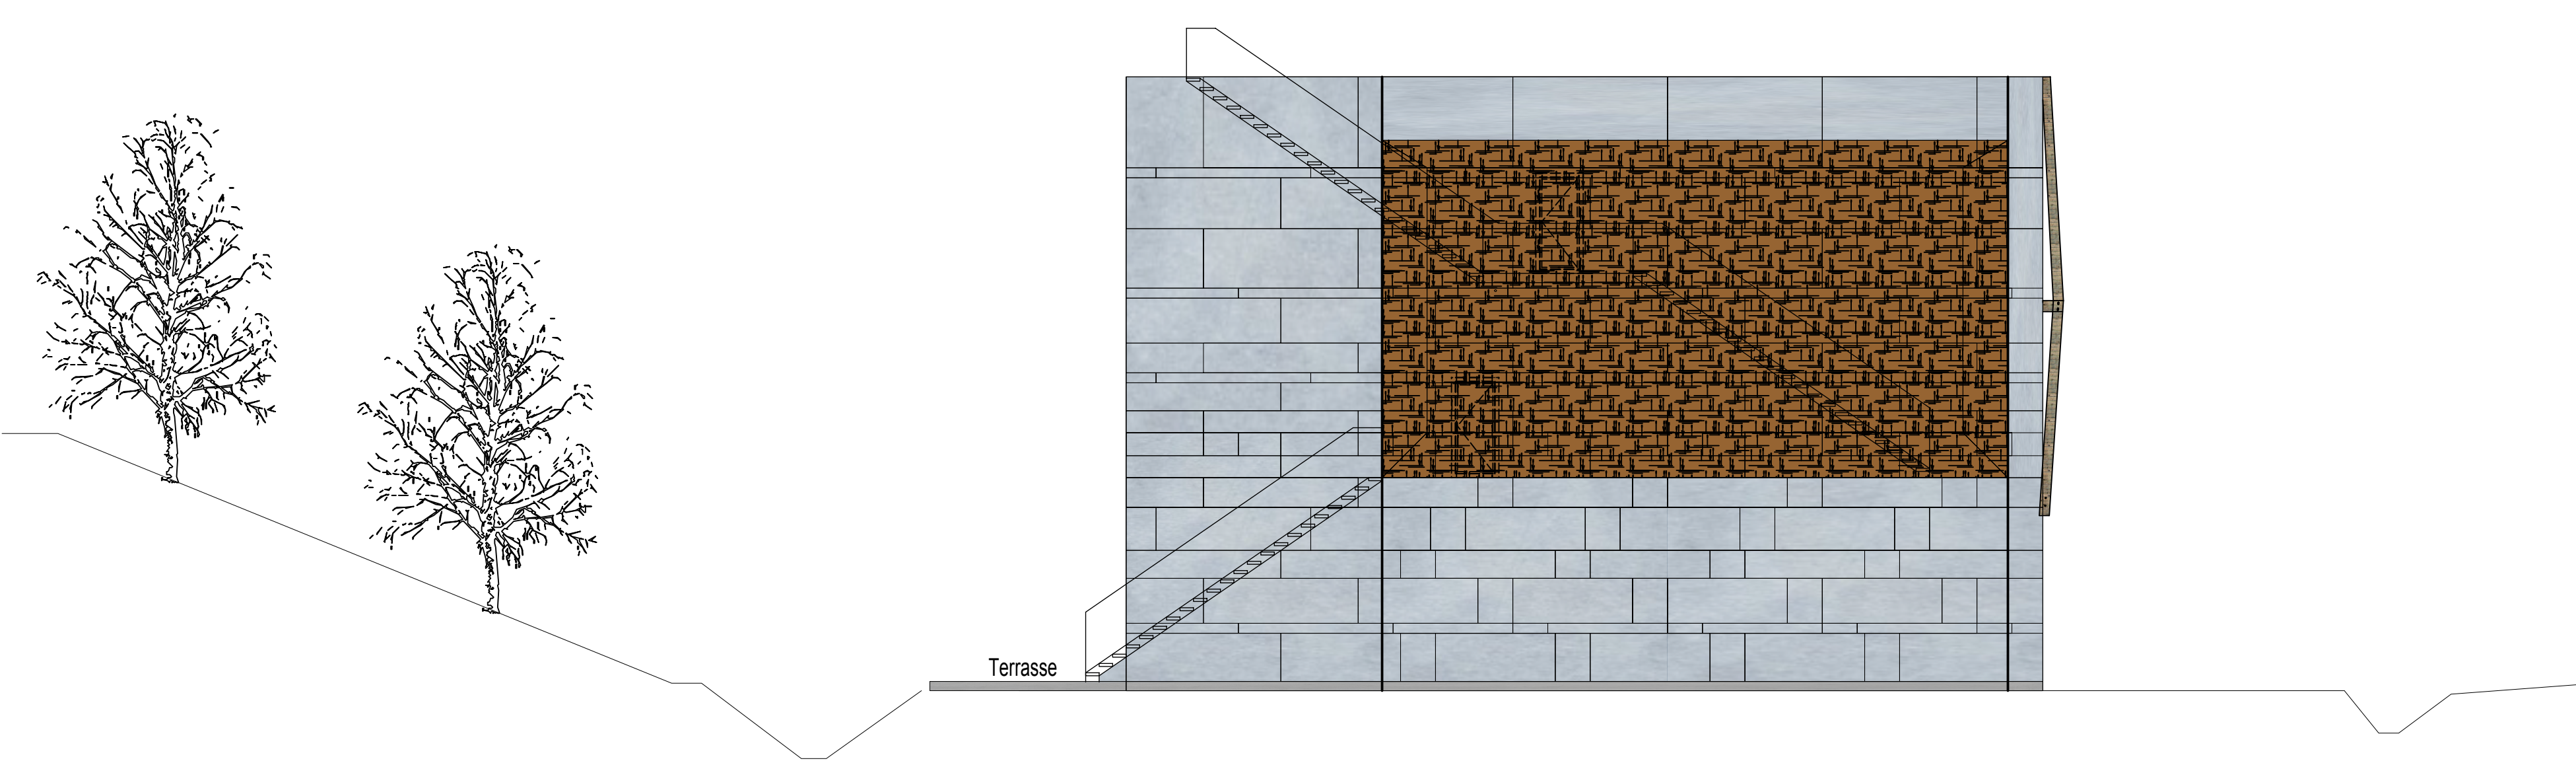

Ansicht Süden - Niedersachsenring

M 1 : 100

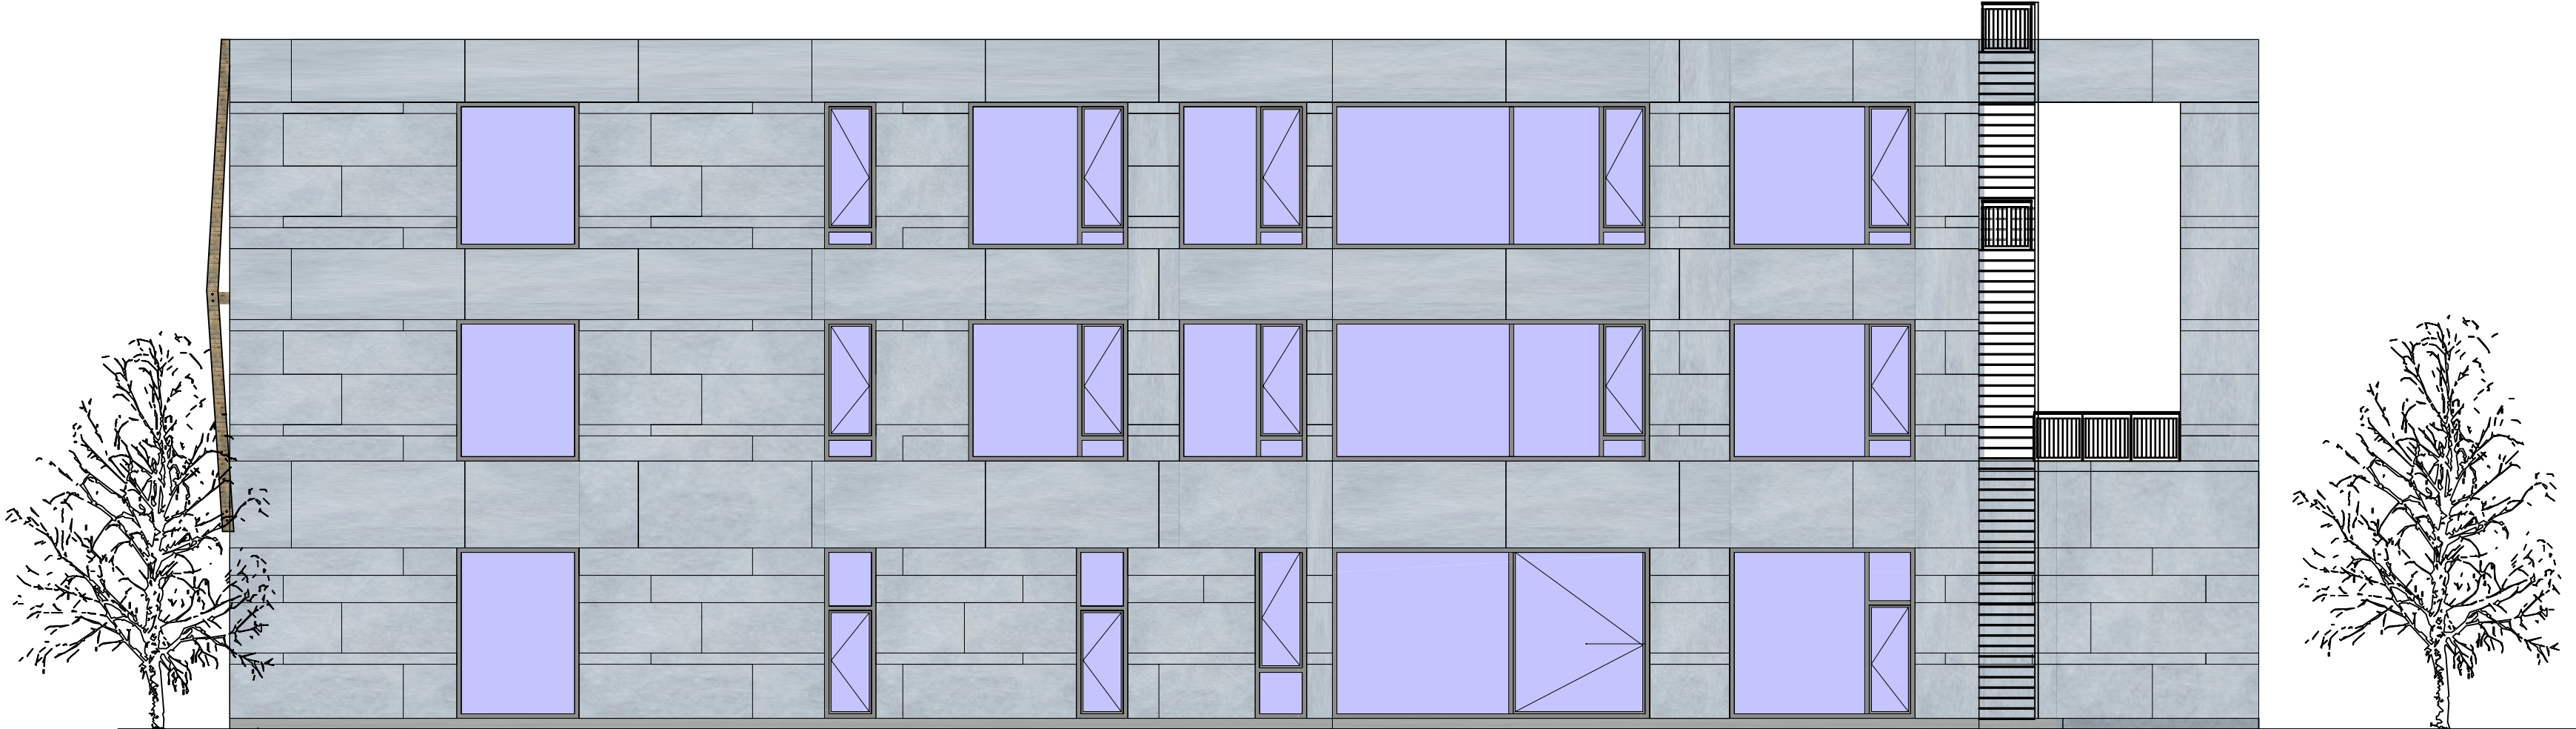

Datum Änderung:	Art der Änderung/Beschreibung:	Planindex:

Freigabe Bauherr:

Freigabe Fachplaner:

SRK

Planungs- und Ingenieurbaugesellschaft mbH

33829 Borgholzhausen

Clever Schlucht 6

F. Reich 0160 / 55 34 616

Tel. 05425 / 932 98 95

e-mail: reich@srk-pg.de

Objekt:

BAUVORH.: Errichtung eines 3- geschossigen Bürogebäudes
Westfalendamm
49214 Bad Rothenfelde

gez.:

BAUHERR: enable footprint GmbH

geß.:

Bollweg 9
49214 Bad Rothenfelde

05.11.2018

BAUTEIL.: Ansichten

Bl. 5

03

M 1 : 100