


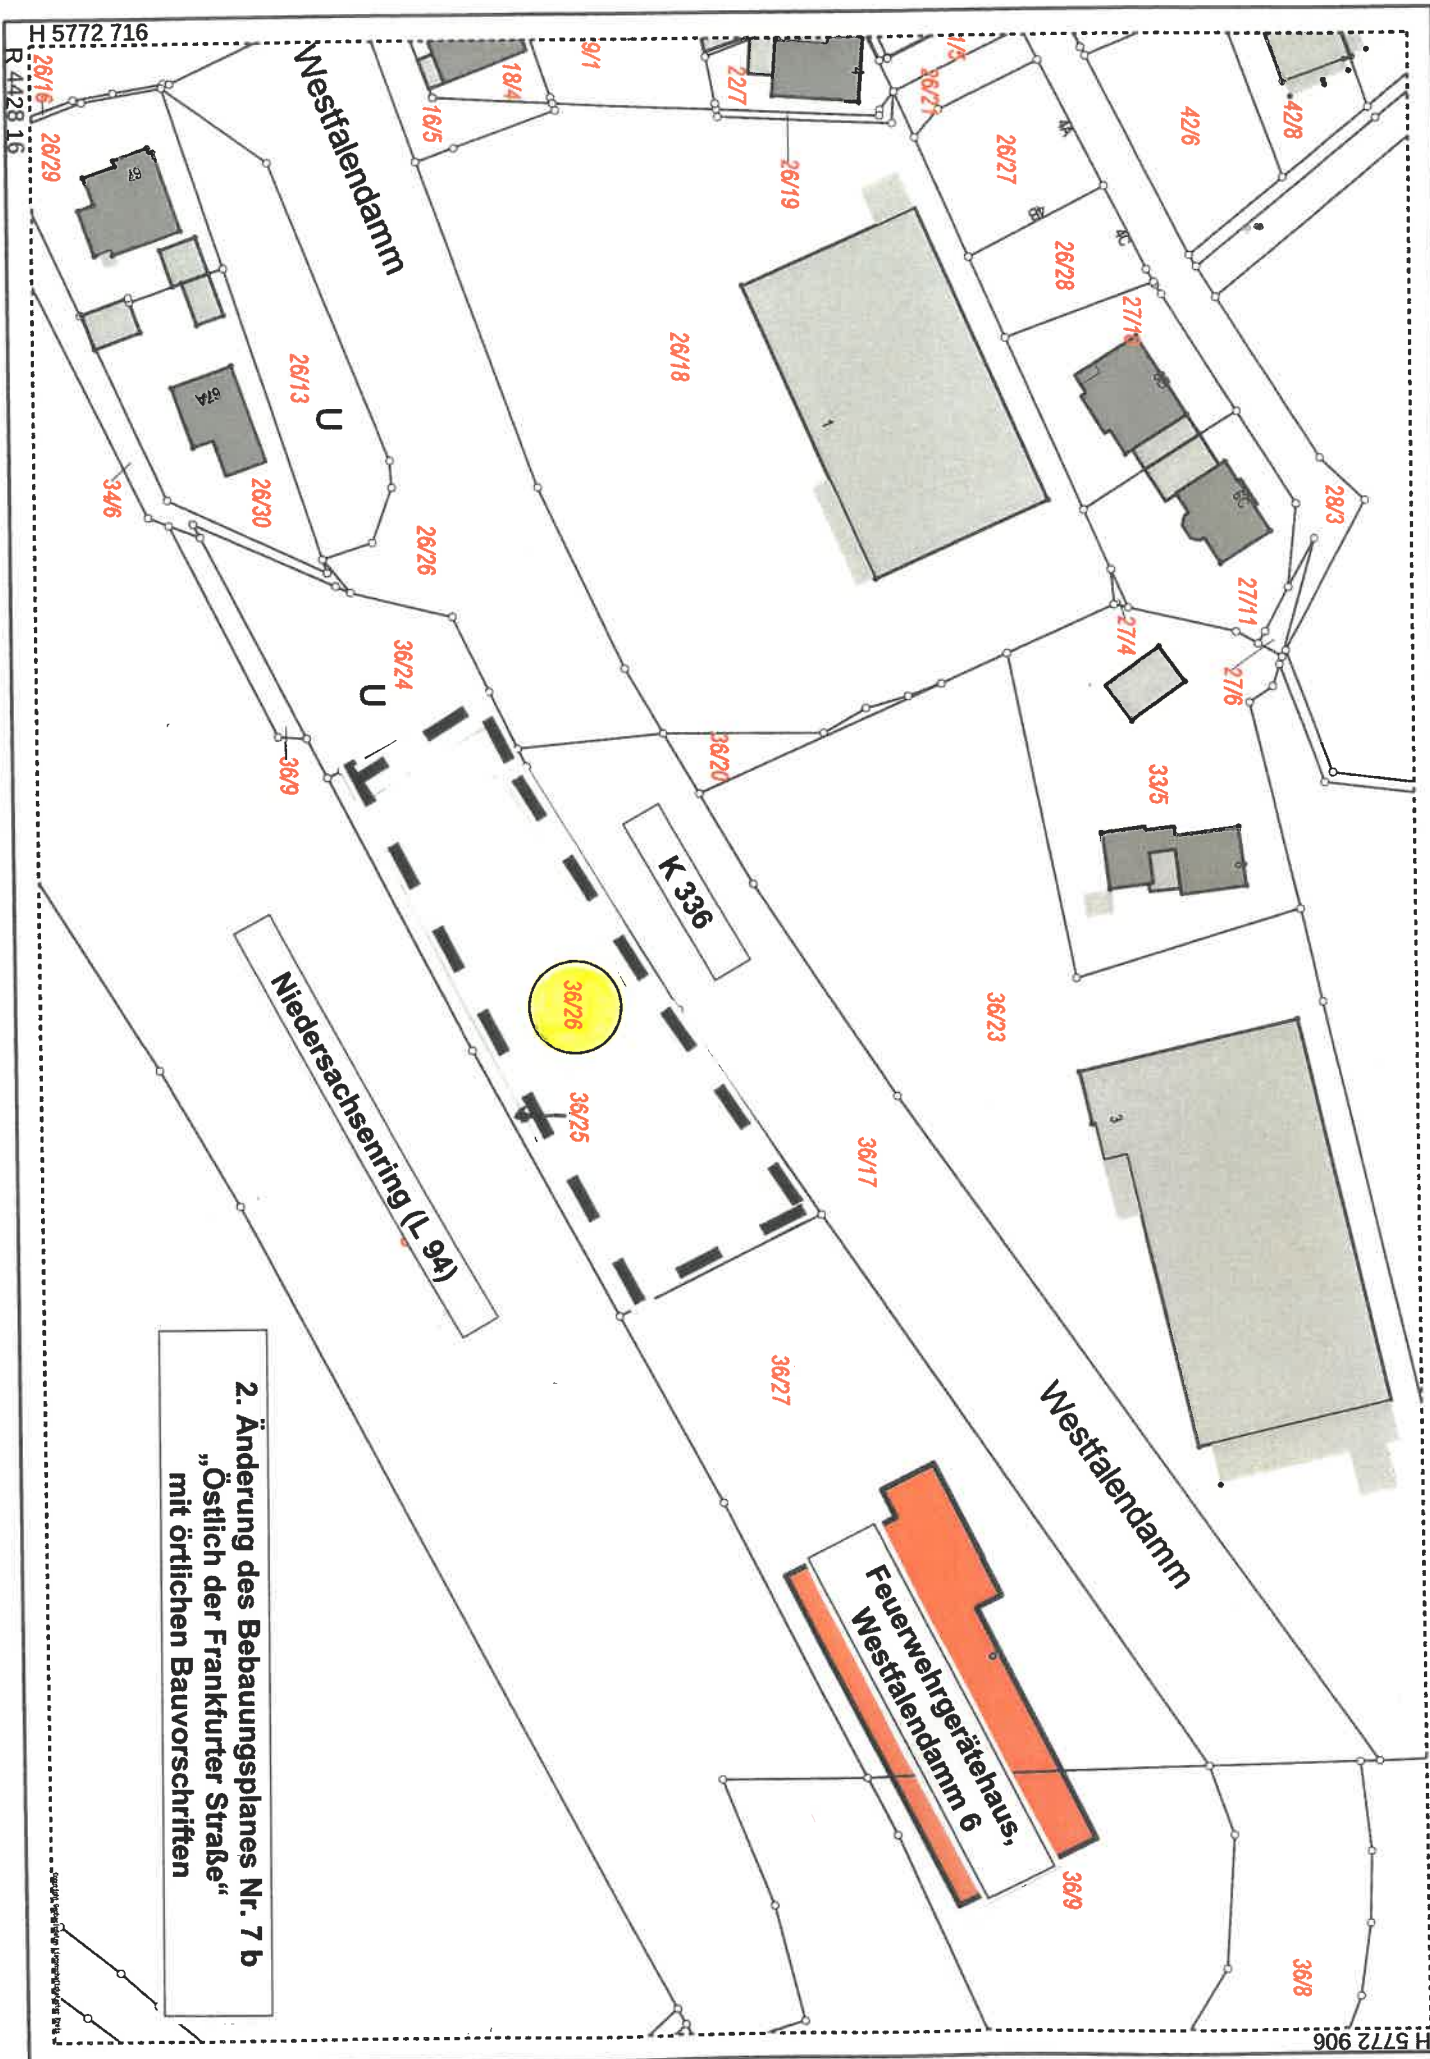

2. Änderung des Bebauungsplanes Nr. 7 b
„Östlich der Frankfurter Straße“
mit örtlichen Bauvorschriften