Längsschnitt e-e Westfälischer Hof - Ths.
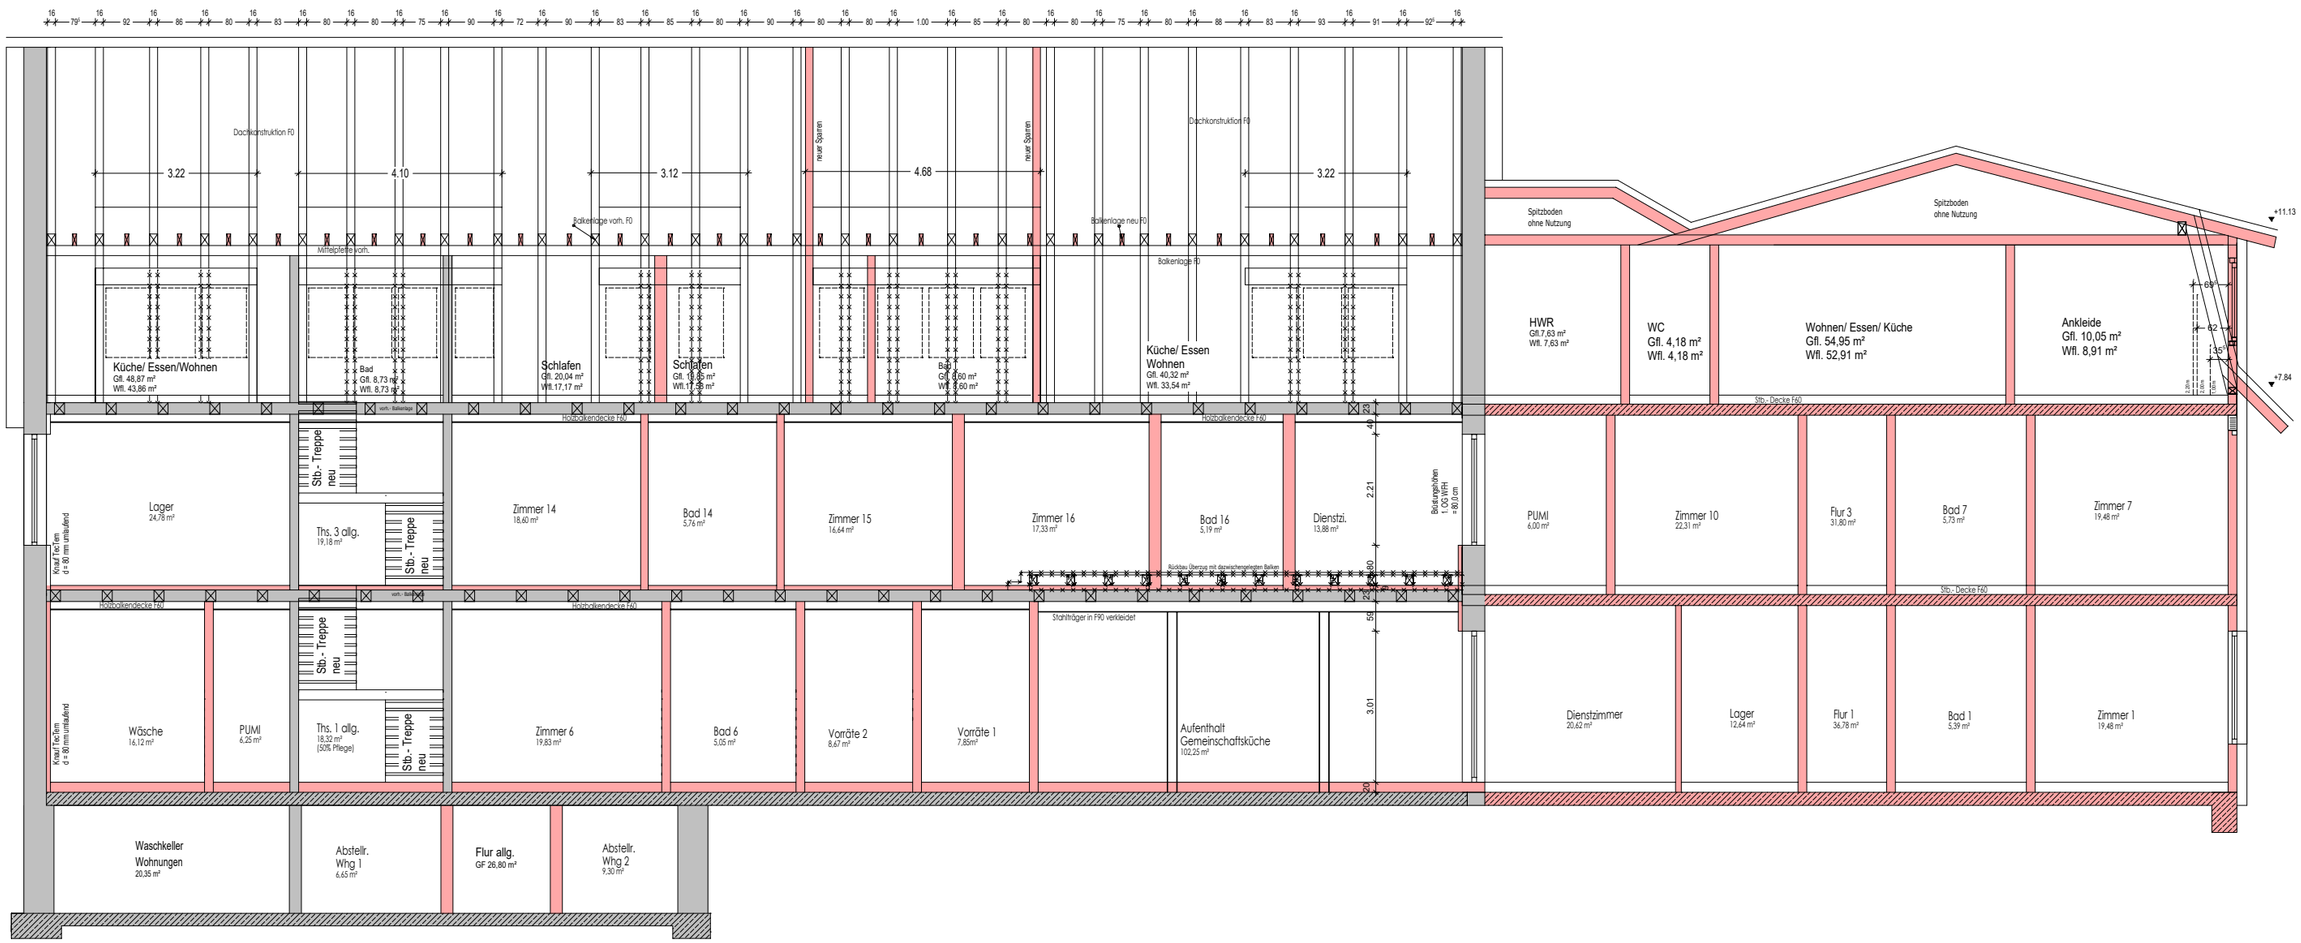
M 1 : 50