

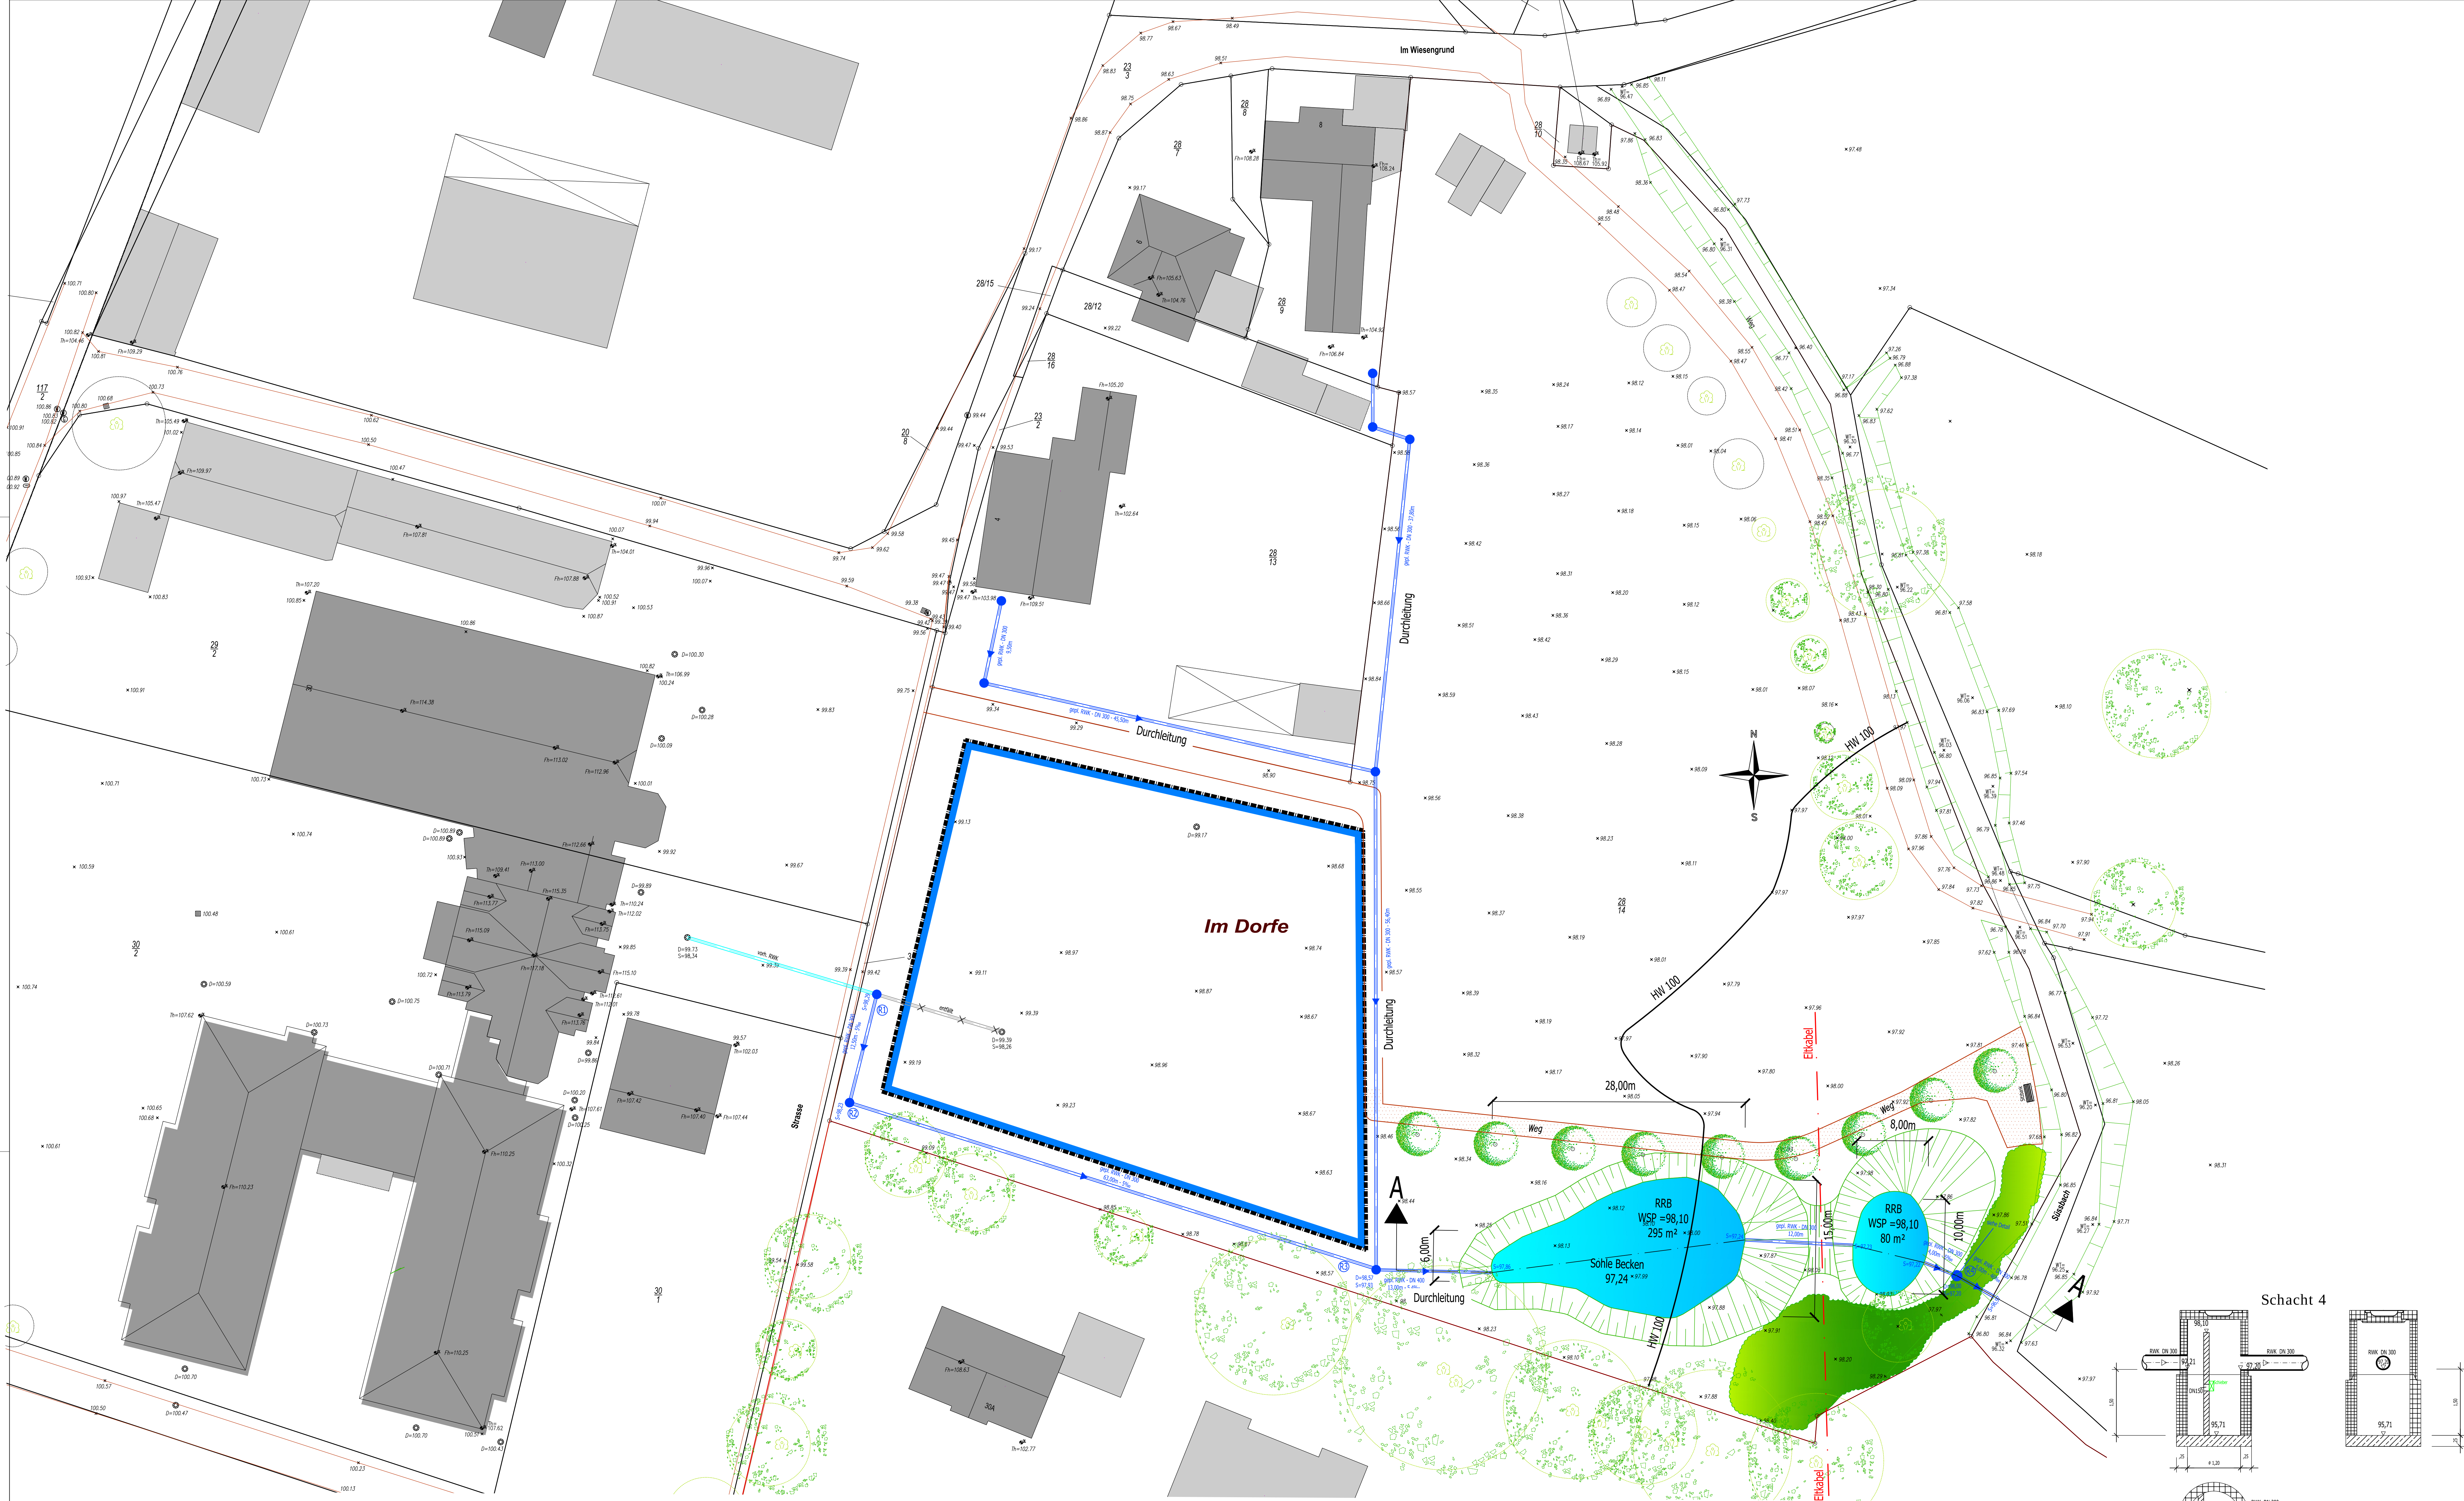


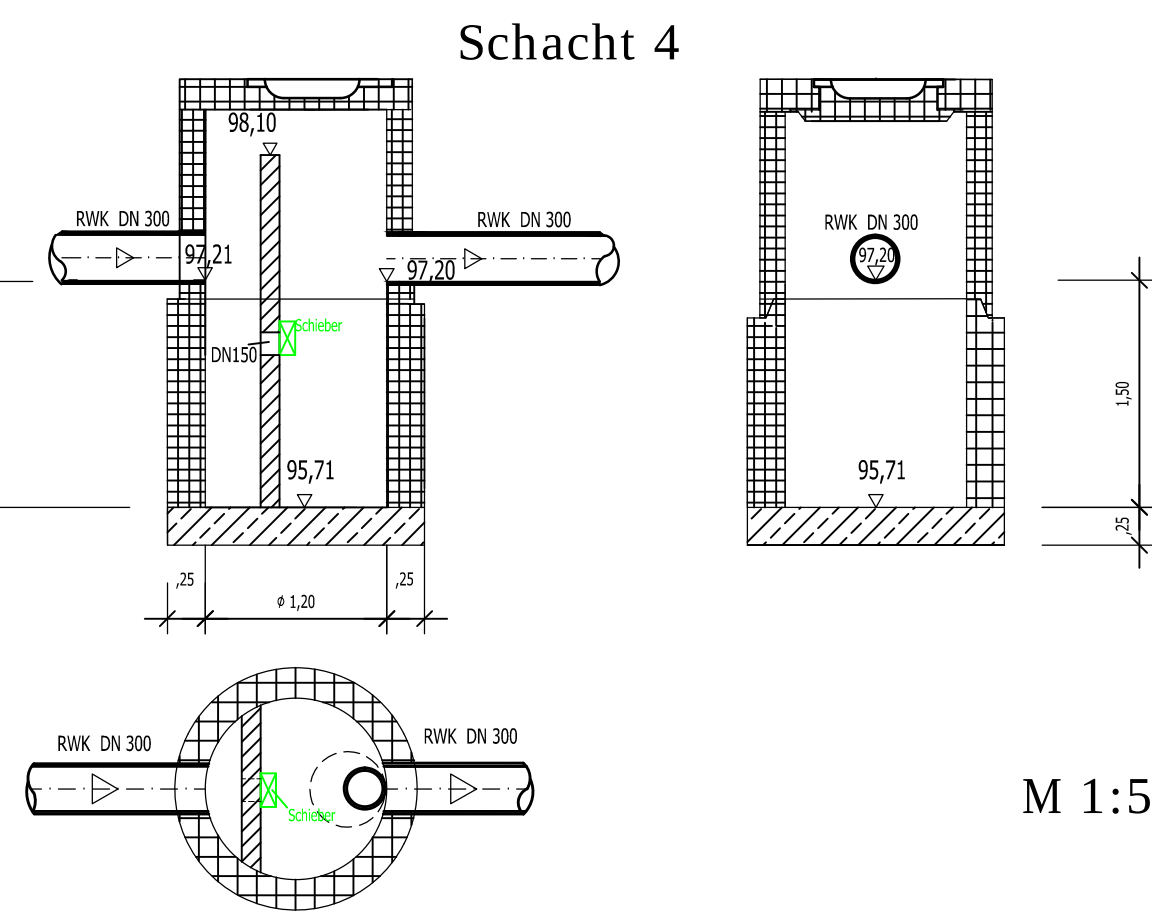

Schnitt A- A

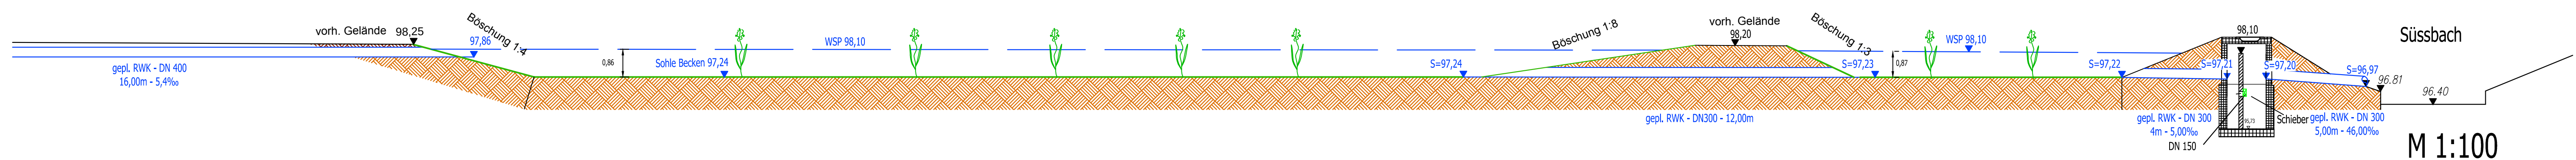

B-Plan Nr. 60 Bad Rothenfelde  
"Ulmallee / Im Wiesengrund"  
RW - Entwässerung

Gemeinde Bad Rothenfelde  
Frankfurter Straße 3  
49214 Bad Rothenfelde

Ingenieurbüro:  
J. Bergmann GmbH  
Fuchsweg 47  
33829 Borgholzhausen

Lageplan M = 1 : 250  
Schnitt A-A M = 1:100  
Detail M = 1:50