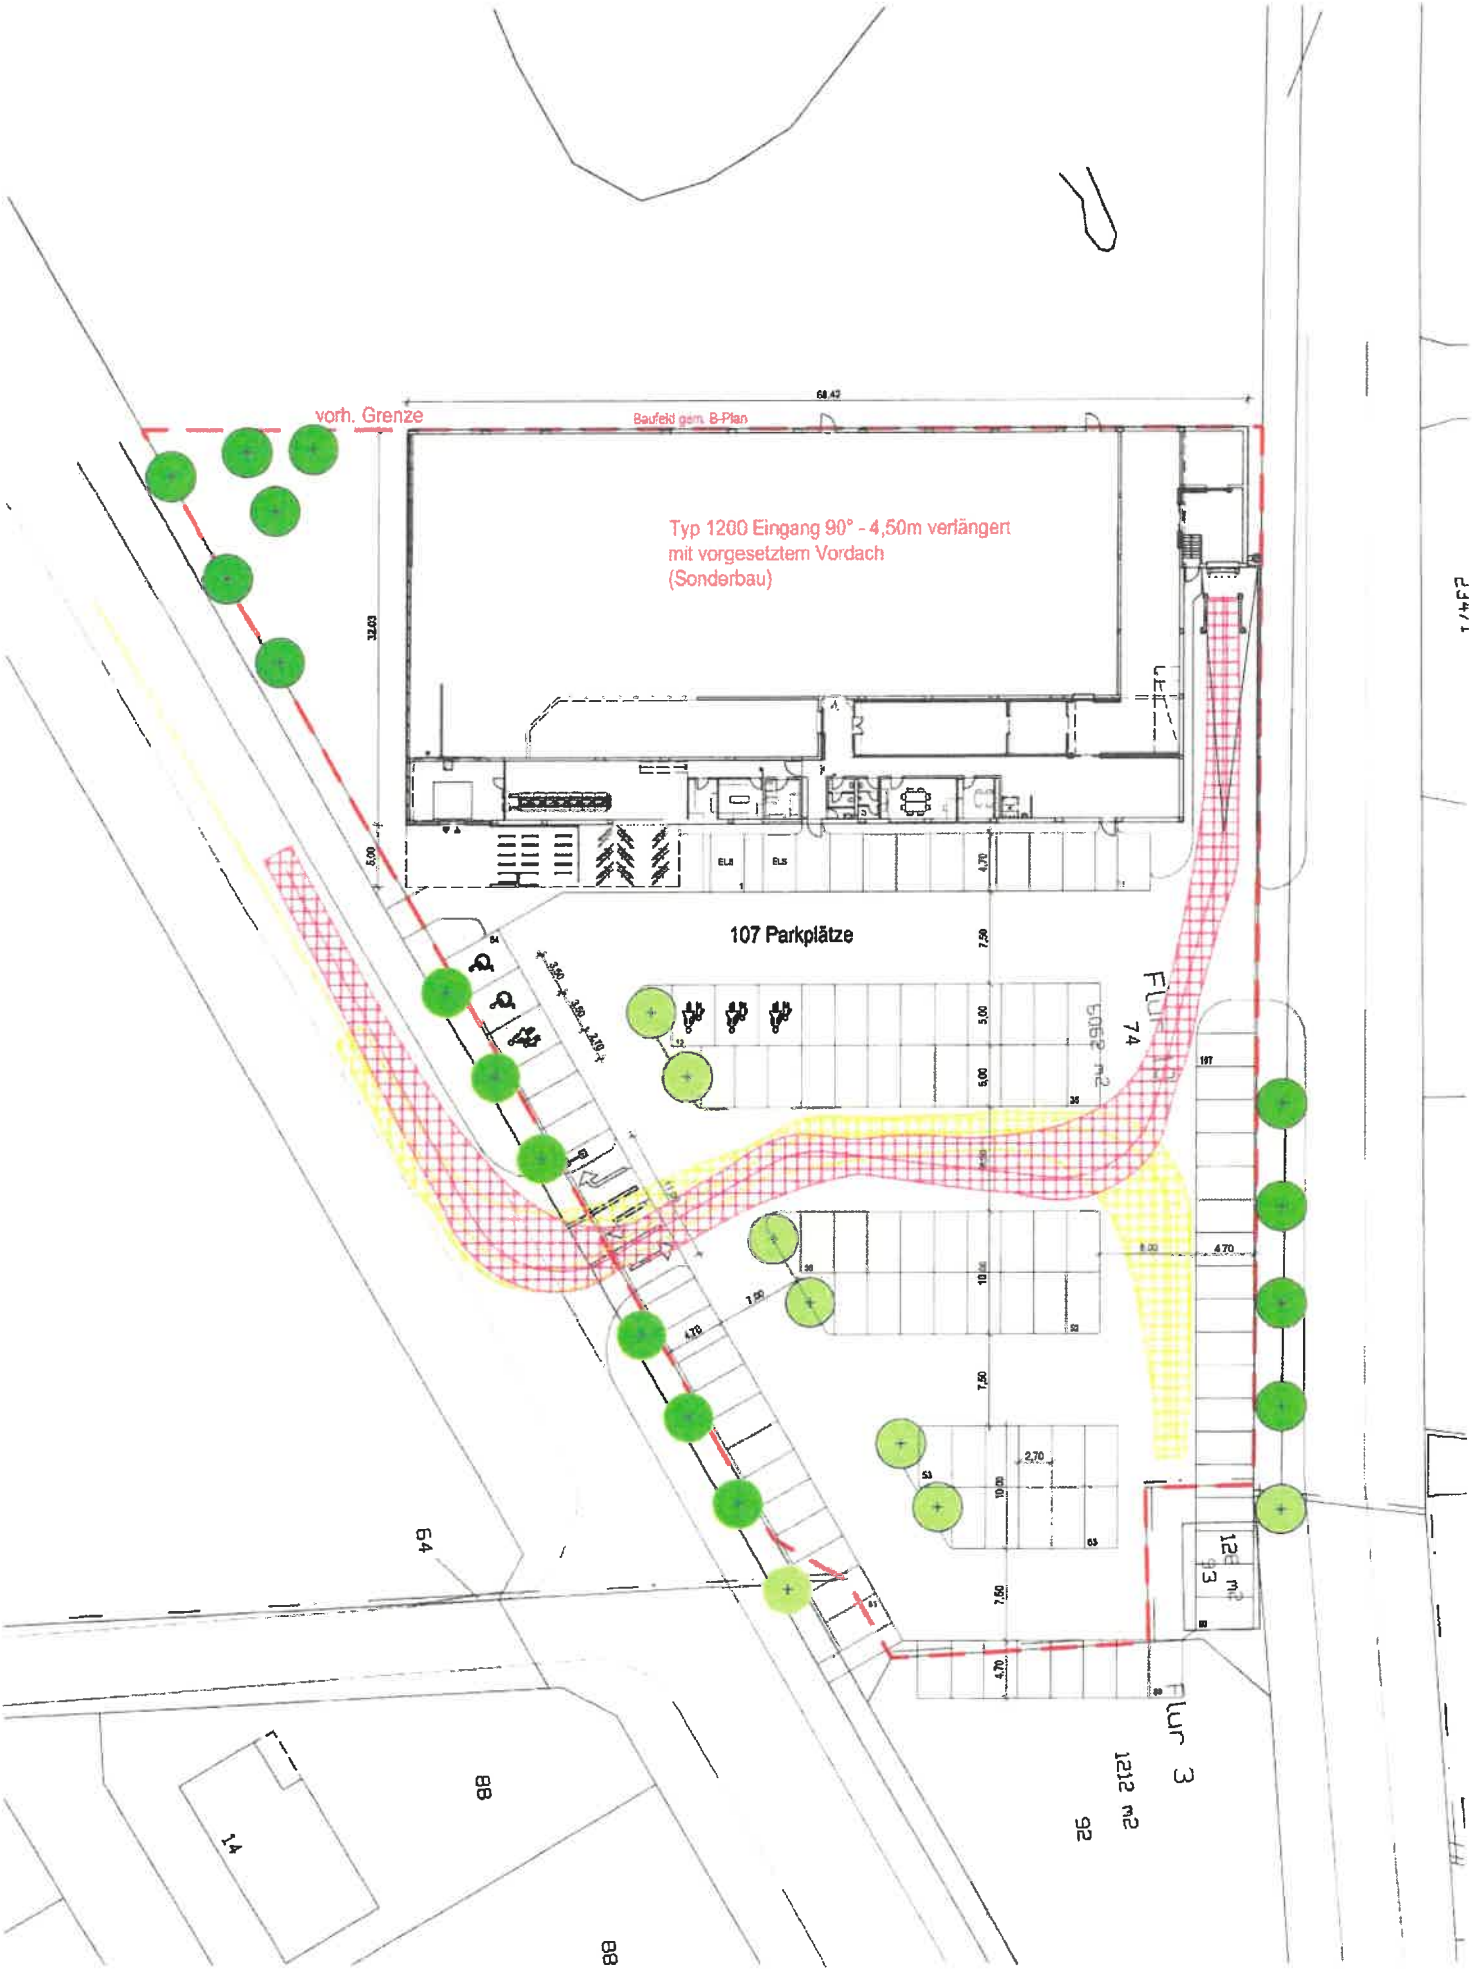

19112 - Lidl Bad Rothenfelde
Vorentwurf 7 - 1200er Markt (verlängert) mit 107 Stellplätzen
Maßstab 1:400 - 15.02.2021 / irbr