




Anlage 1.1

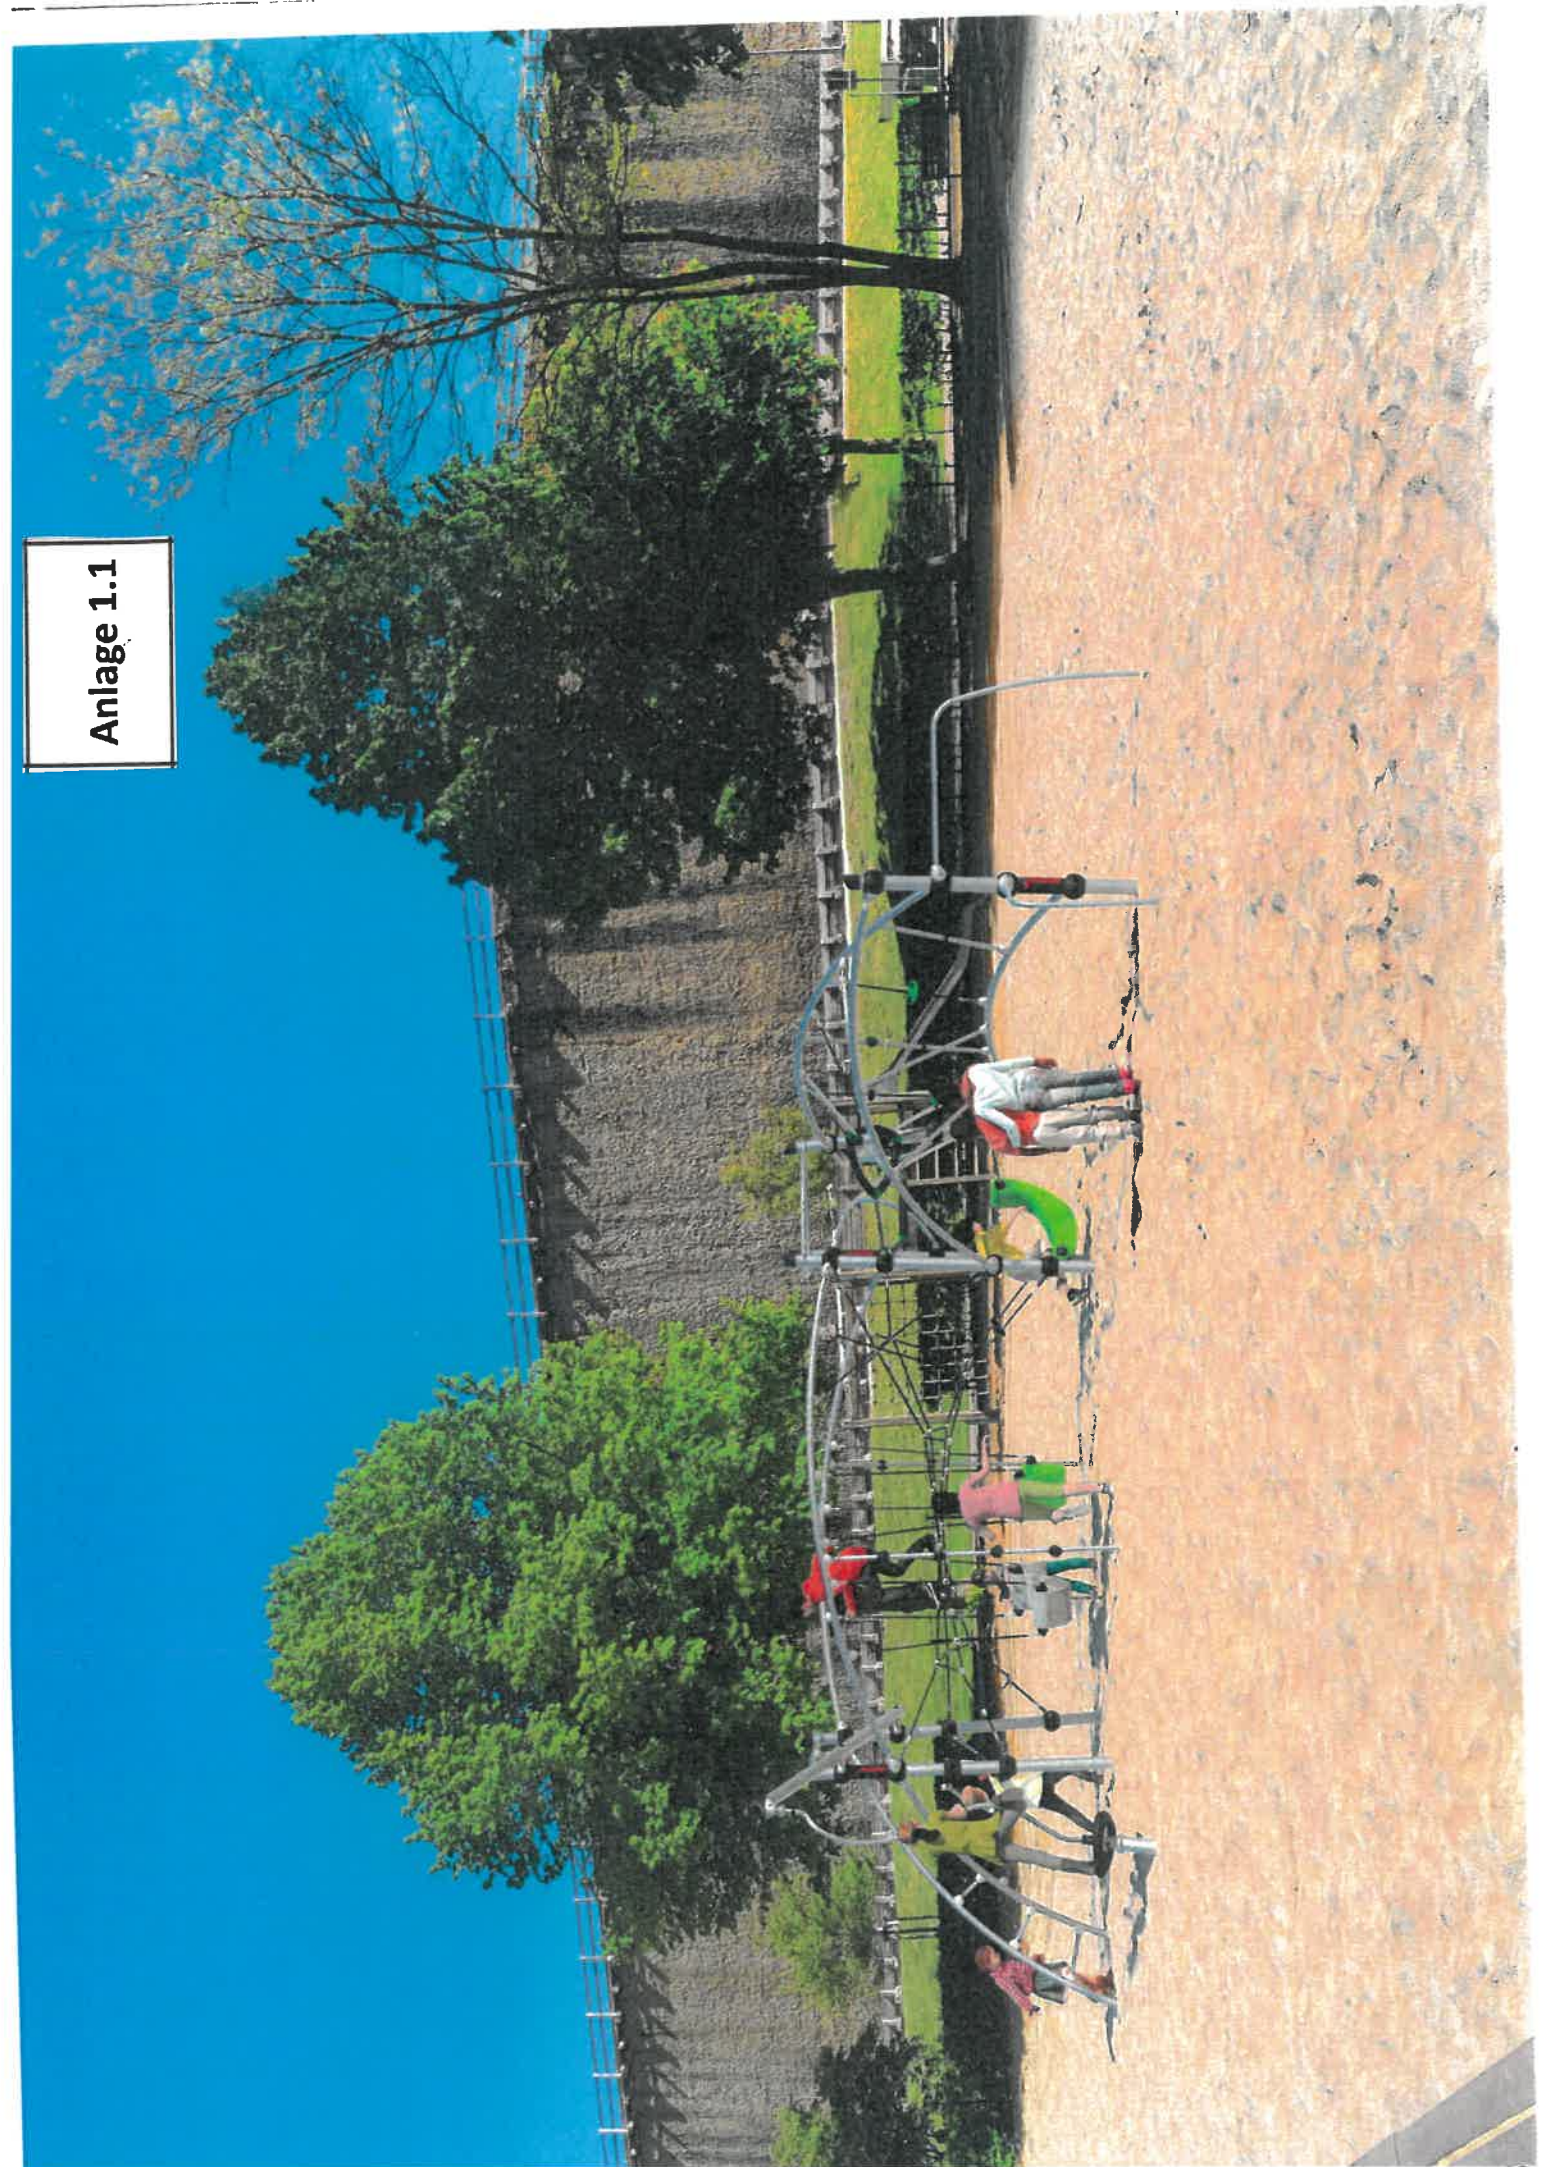

Anlage 1.2

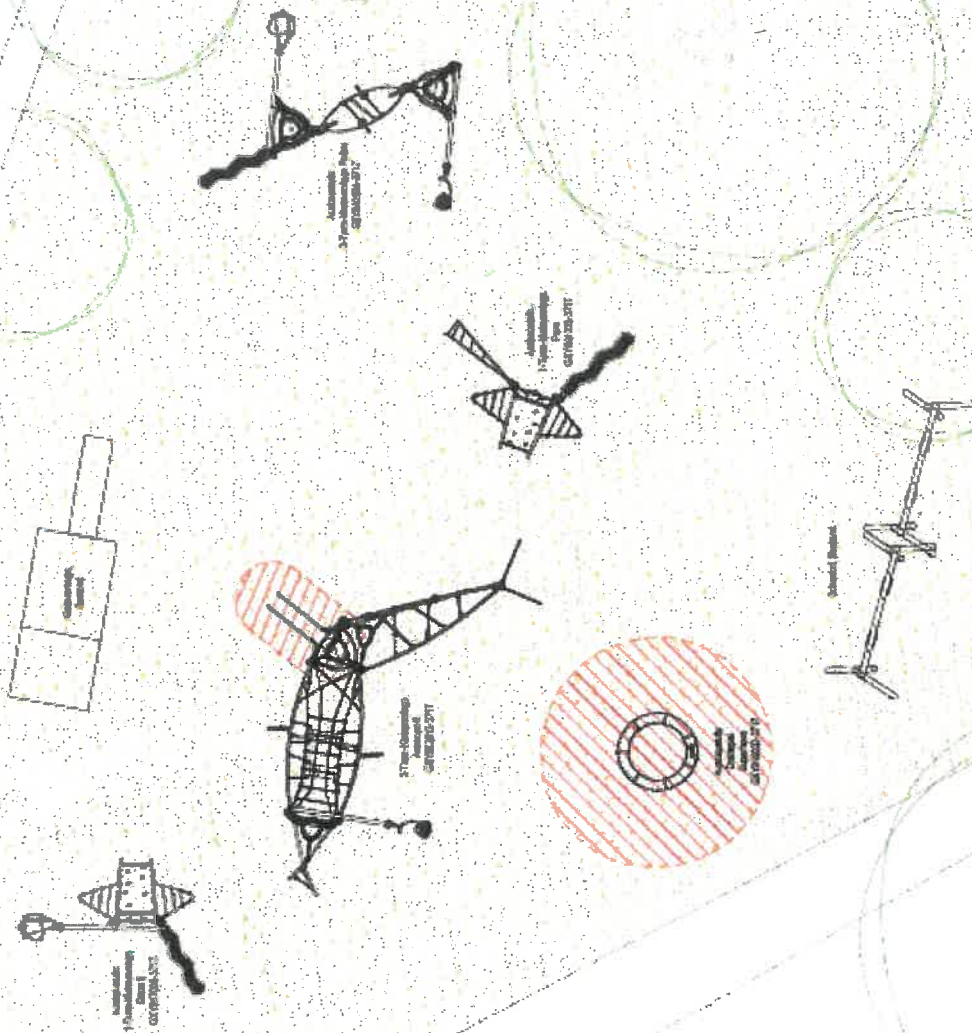

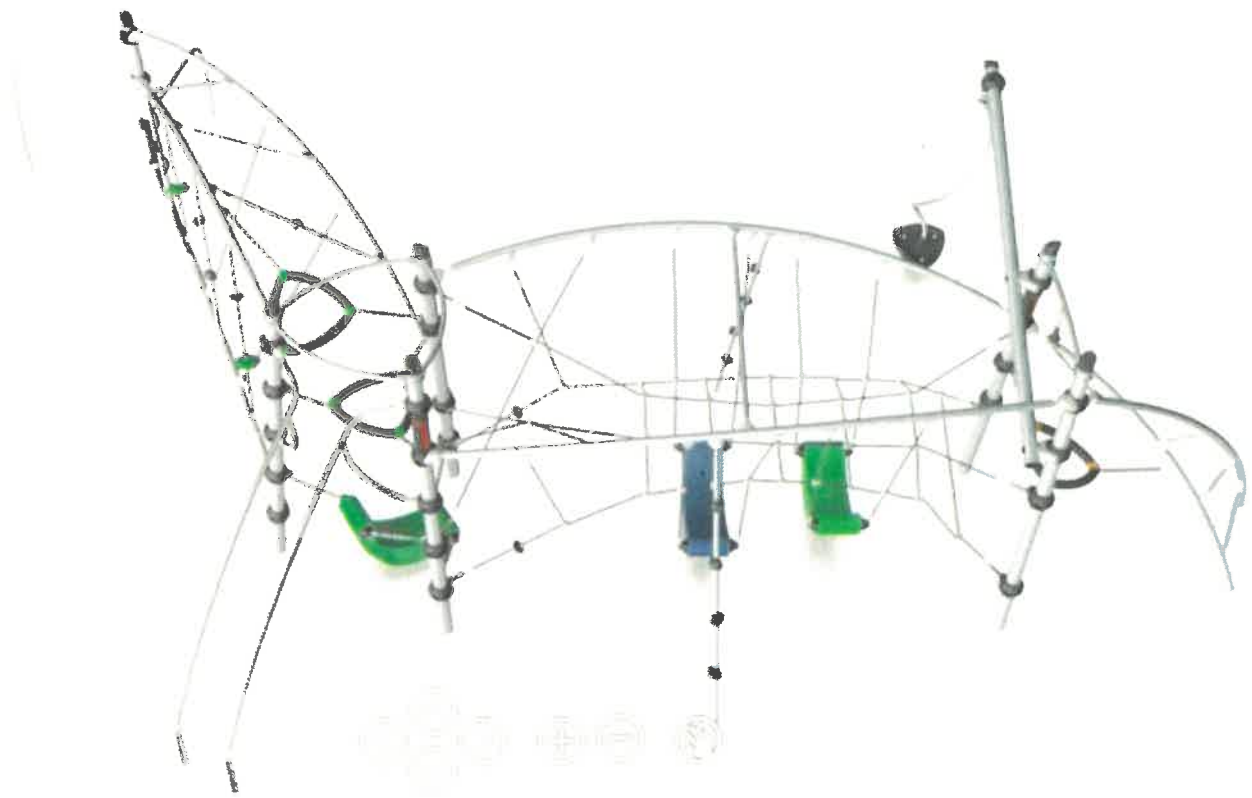



Anlage 1.4

[STARTSEITE](#) / [Spielplatzgeräte](#) / [Freistehende Spielgeräte](#) / [Karussells und Drehspielgeräte](#) / [Drehspiel Supernova](#)

← ZURÜCK

PRODUKT

ÜBER KOMPAN

Kontakt

KOMPAN GmbH
Raiffeisenstraße 13
24941 Flensburg

Tel.: 0461 77306-0
Fax: 0461 77306-35

kontakt@KOMPAN.COM



Copyright © KOMPAN A/S. Alle Rechte vorbehalten

[Haftungsausschluss](#)

[Datenschutz & Sicherheit](#)

[Cookies](#)

[Sitemap](#)

[XML Sitemap](#)

[Karriere](#)

[Impressum](#)

[AGB +8](#)




Follow: [in](#) [v](#) [f](#) [i](#) [Xing](#)


DREHSPIEL SUPERNOVA

This site is protected by reCAPTCHA and the Google [Privacy Policy](#) and [Terms of Service](#) apply.

Die vielen Spielmöglichkeiten und das offene ebenerdige Design machen die Supernova für Kinder mit verschiedenen Fähigkeiten und Möglichkeiten zugänglich. Die 7 Bereiche des Rings regen das Spielen nach Regeln an und laden zum gemeinsamen Spielen ein. Das Anschubsen der Supernova und das Rennen fordert die

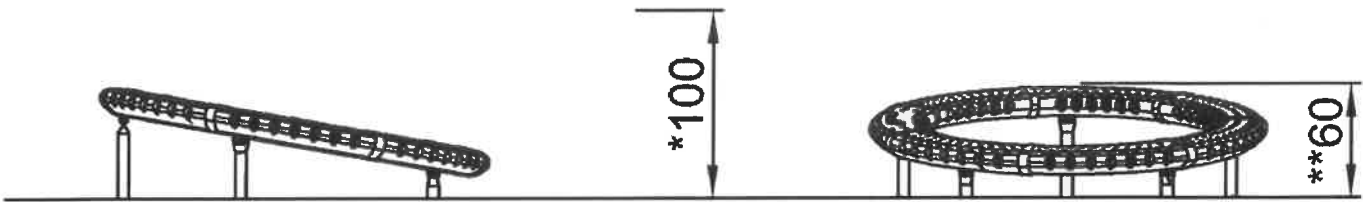

GXY916012
1:100

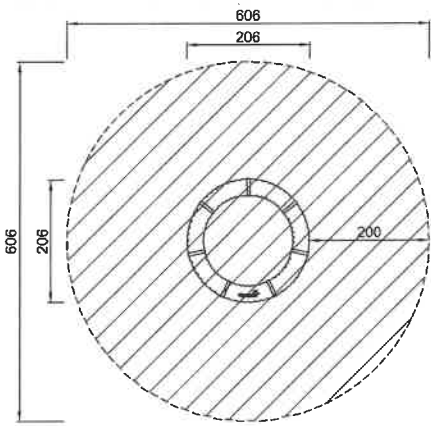

GXY916012
*100cm
**60cm
***28.9m²



Download Produktblatt

Produktnummer: GXY916

Produktart: Karussells und Drehspielgeräte

Produktgruppe: Freistehende Spielgeräte

Empfohlenes Alter: 6+


Maße L x B x H: 206 x 206 x 60 cm

Nutzergruppe: 6 - 15

Spielkapazität (Nutzer): 8




Anlage 2.1

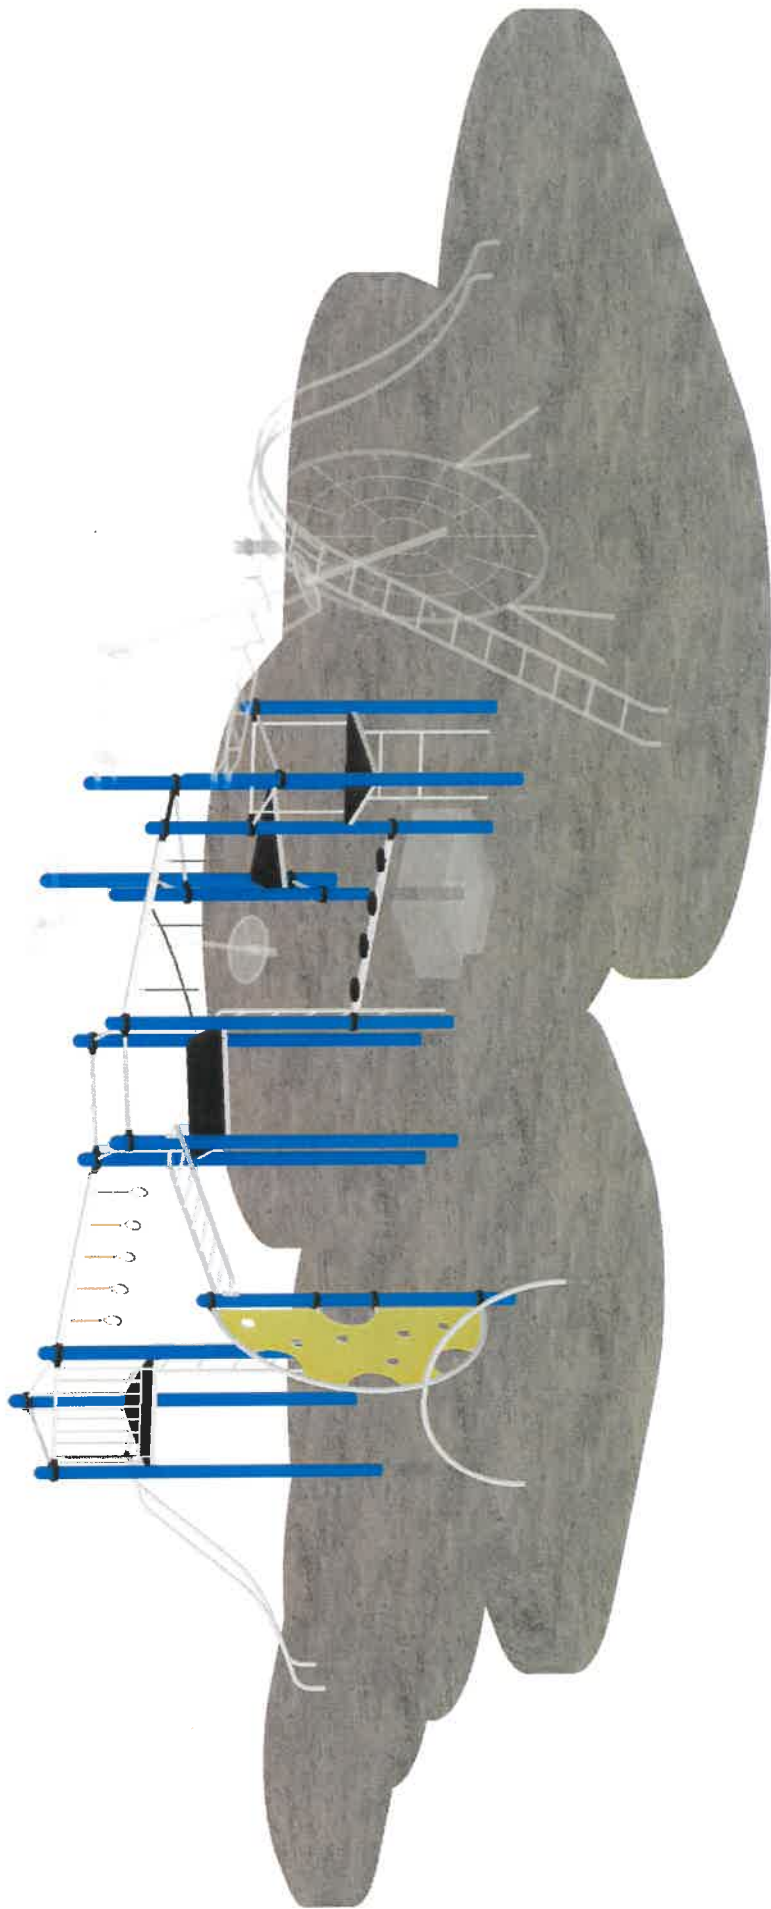

+ Modul Hangeltau + Dreieckturm

	Spielkombination Bad Rothenfelde	Angebot Nr.: 1185982	Kunden-Nr.: 31679 Rev. Nr. 1800	Gezeichnet	Maße in Meter	A4
					Maßstab	
					05.03.2021	Schu.

Anlage 2.2

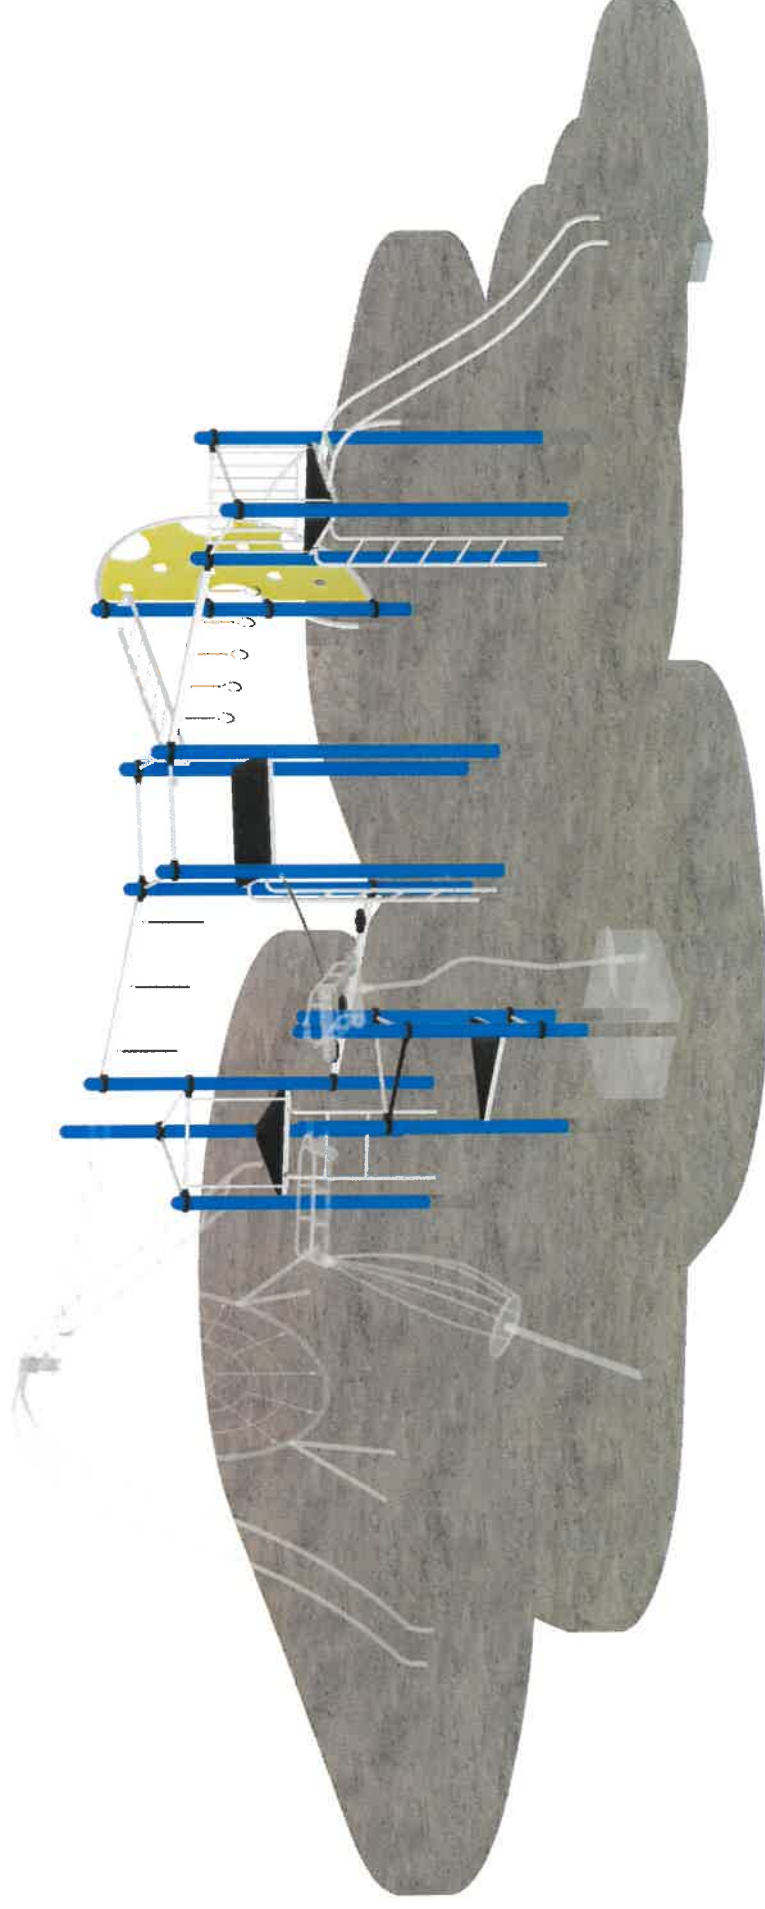


+ Modul Hangeltau + Dreieckturm

	Spielkombination Bad Rothenfelde	Angebot Nr.: 1185982	Kunden-Nr.: 31679 Rev. Nr. 1800	Gezeichnet	Maße in Meter	A4
				05.03.2021	Maßstab 1:~	8


Anlage 2.3

Planung 1. Bauabschnitt

Erweiterungen

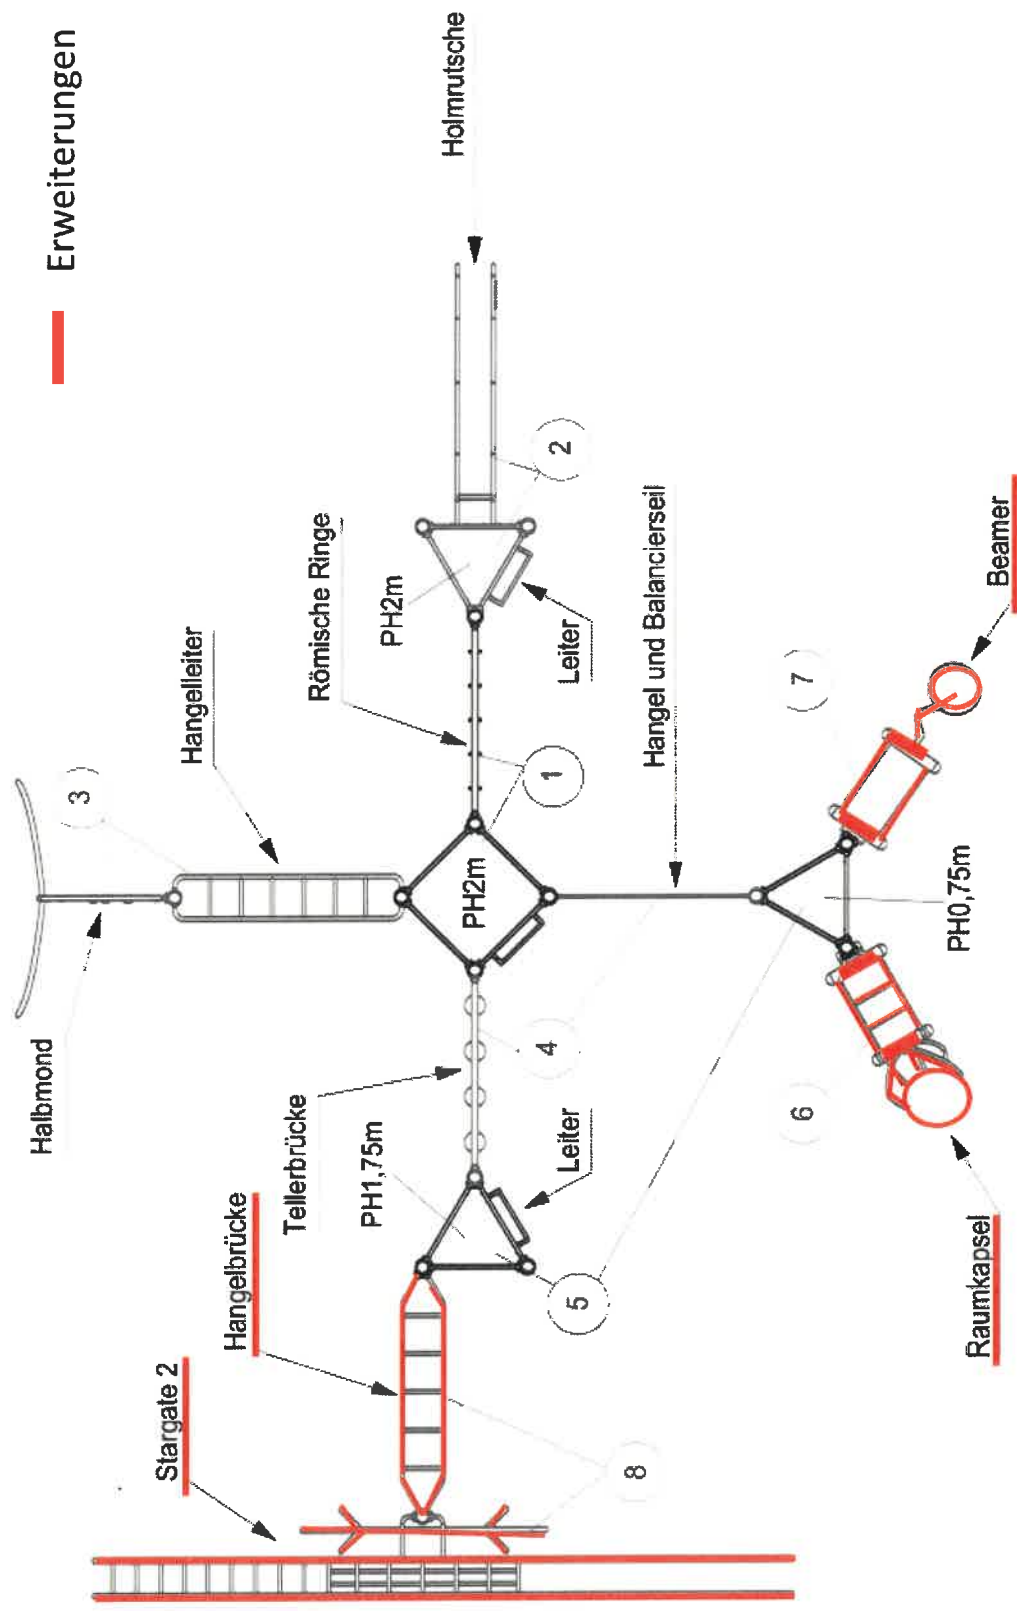


Anlage 3.1

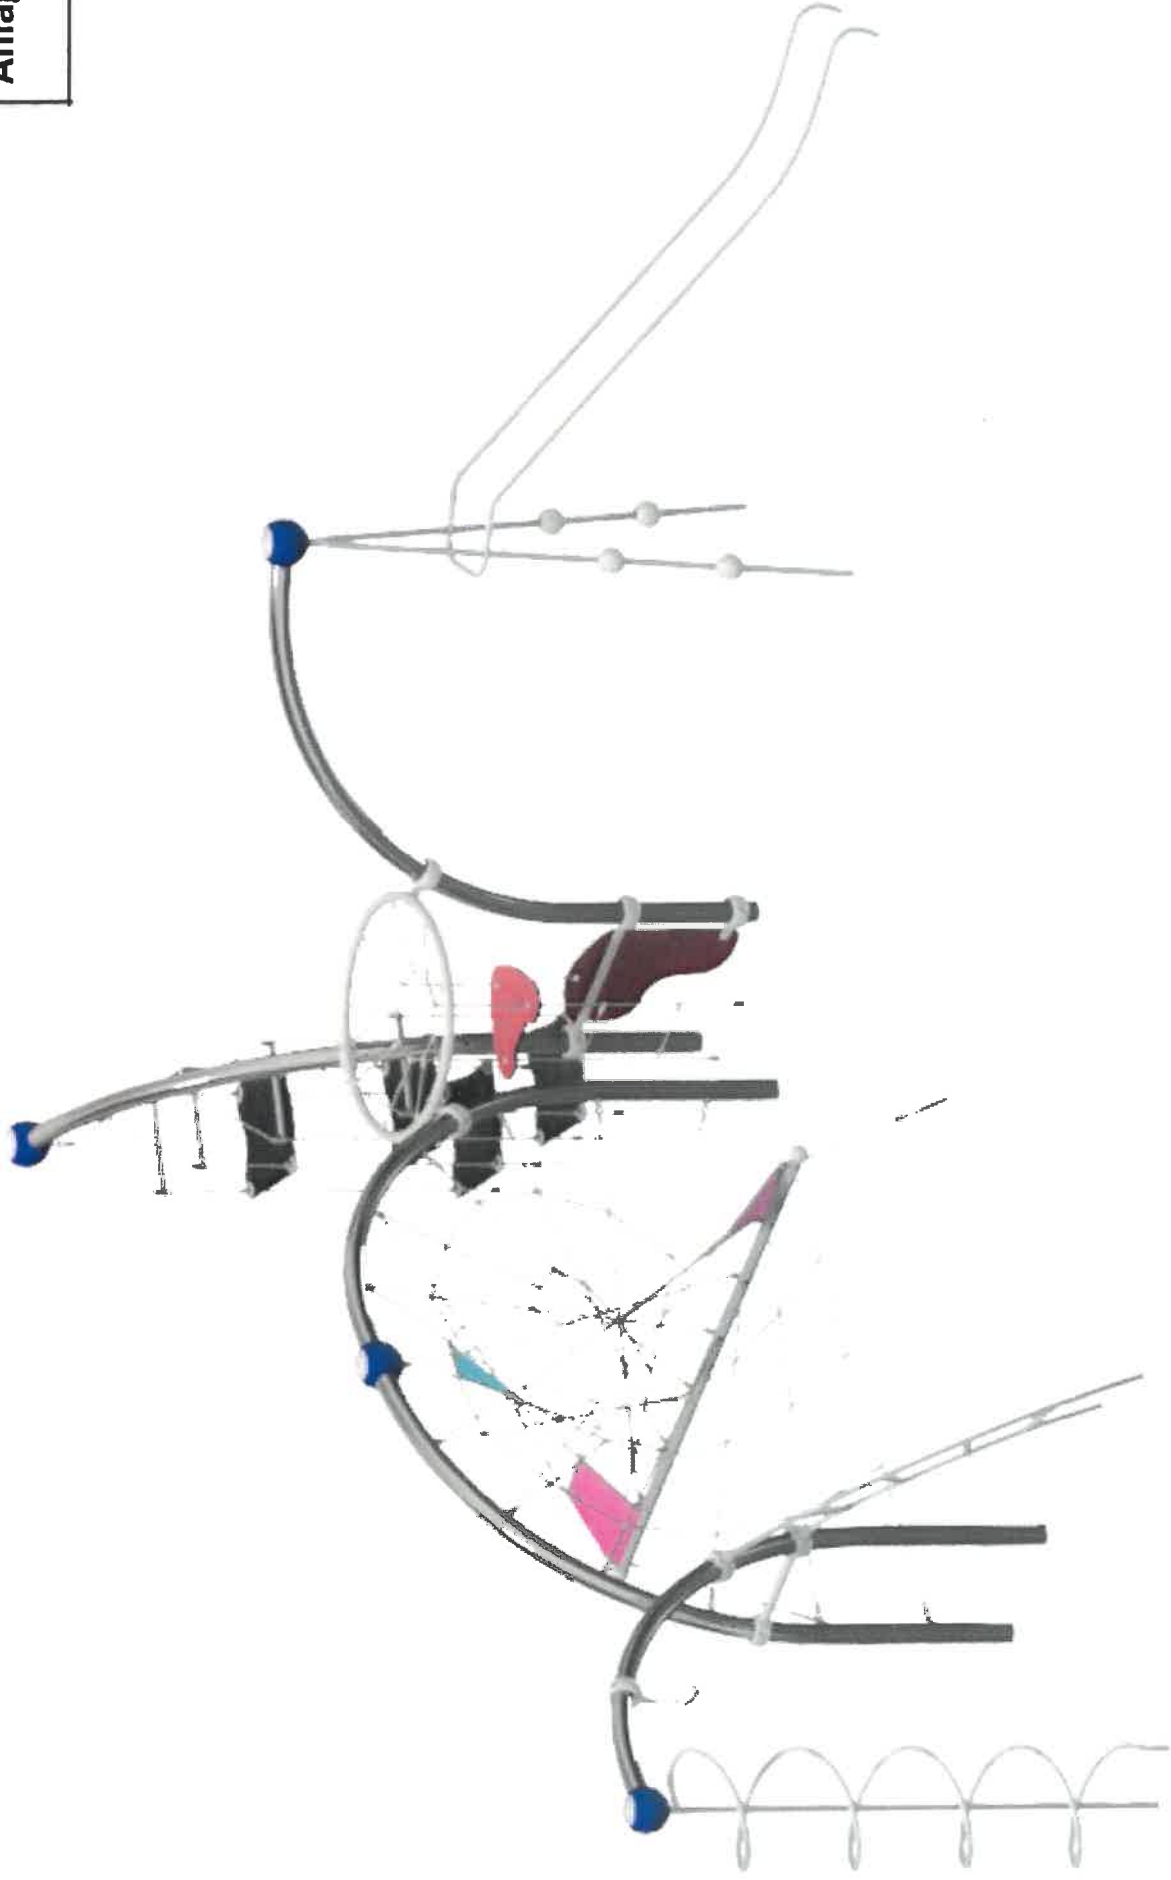

Artikel-Nr. 927485004

Anlage 3.2

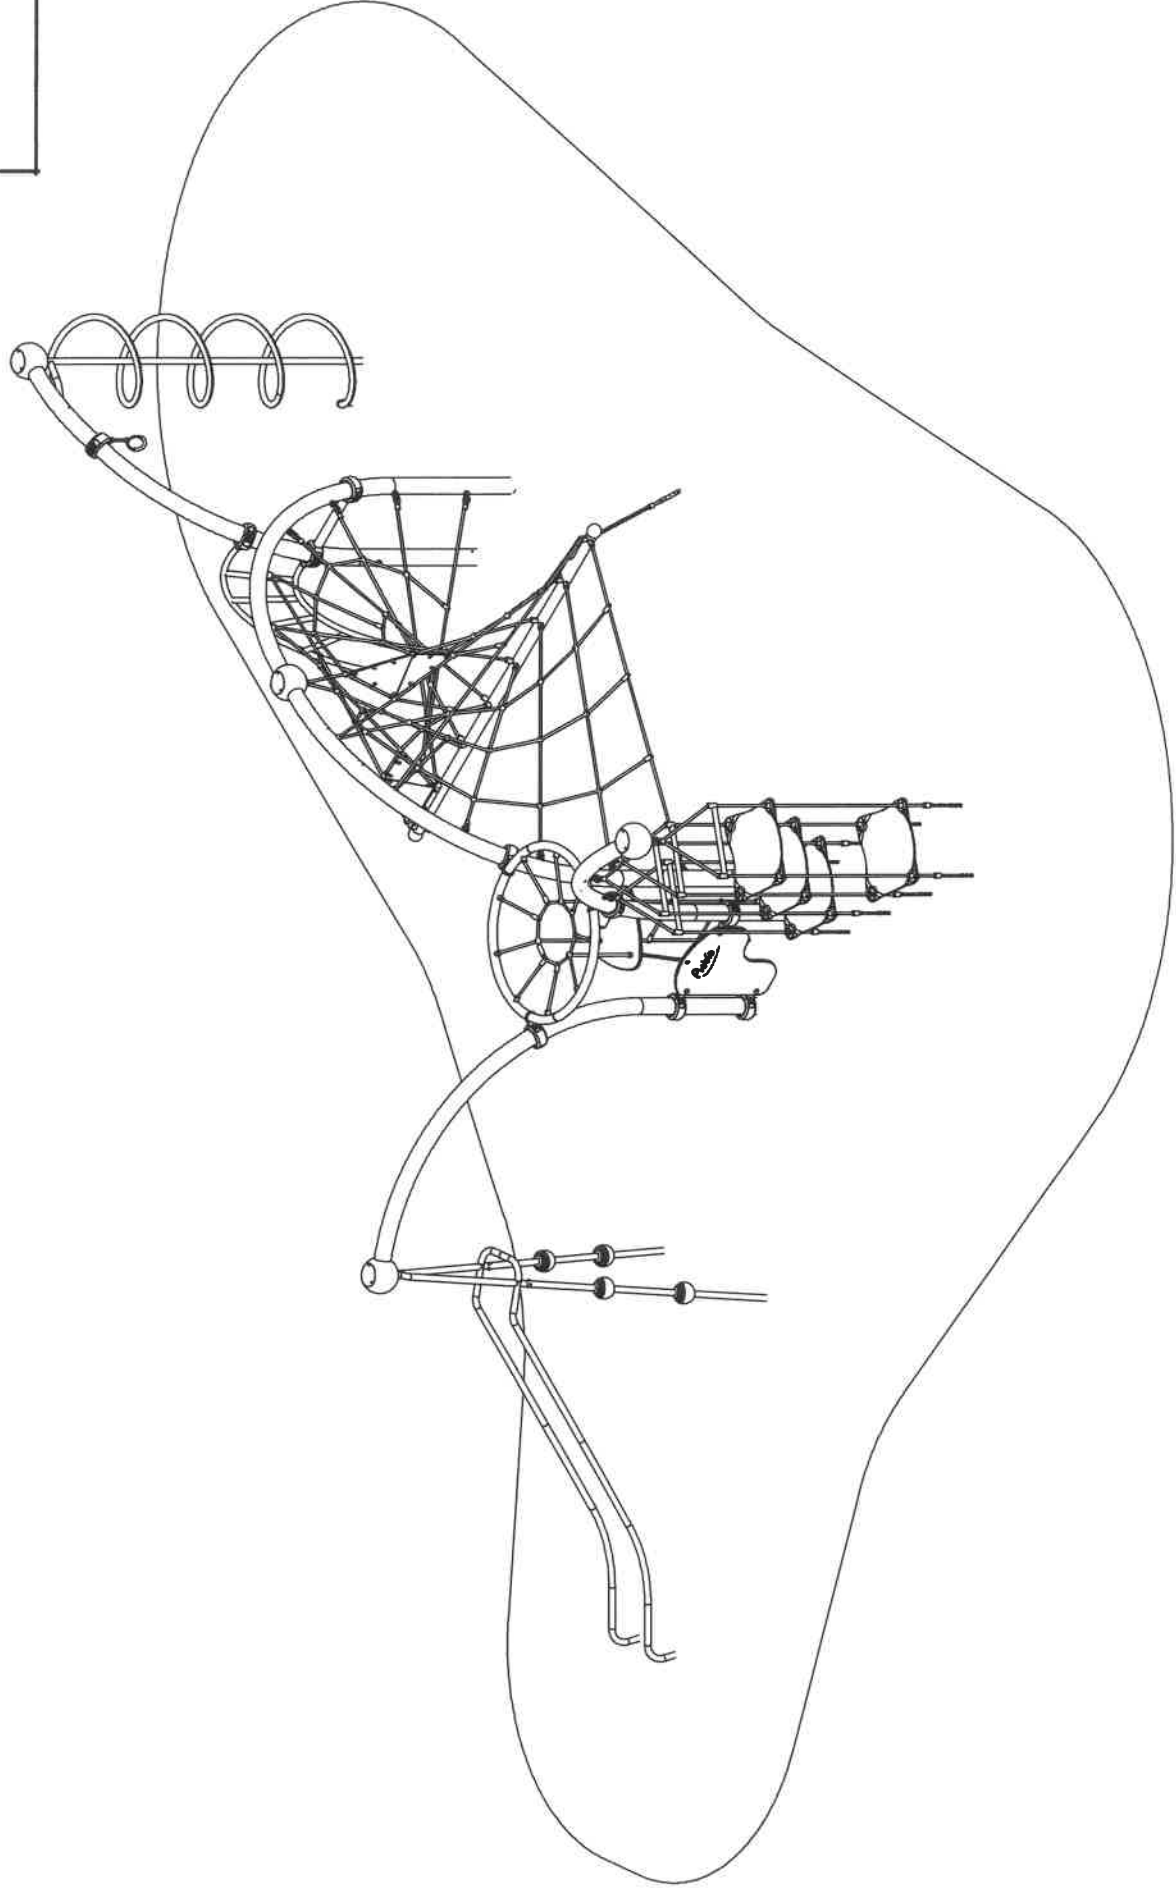

Artikel-Nr. 927485004

Anlage 3.3


Fundamente



- 4 Stck. 1,30 x 0,50 x 0,50 m
- 1 Stck. 2,40 x 0,85 x 0,50 m
- 5 Stck. 0,60 x 0,60 x 0,50 m
- 2 Stck. 0,90 x 0,40 x 0,50 m

Betonmenge: 3,60 m³

Montagerichtzeit

- 3 Monteure je 8 Std.
- (ohne Fundamenterstellung)

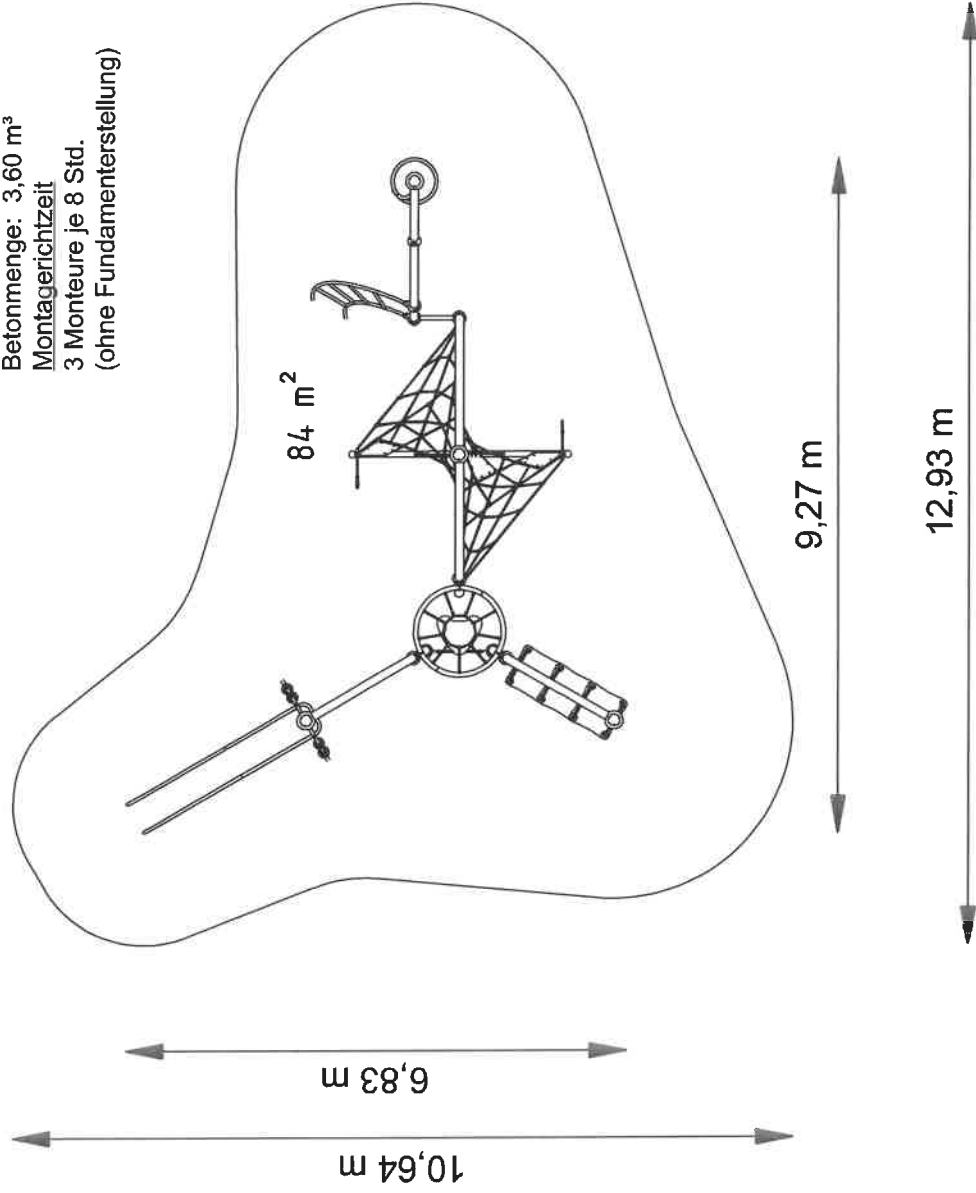

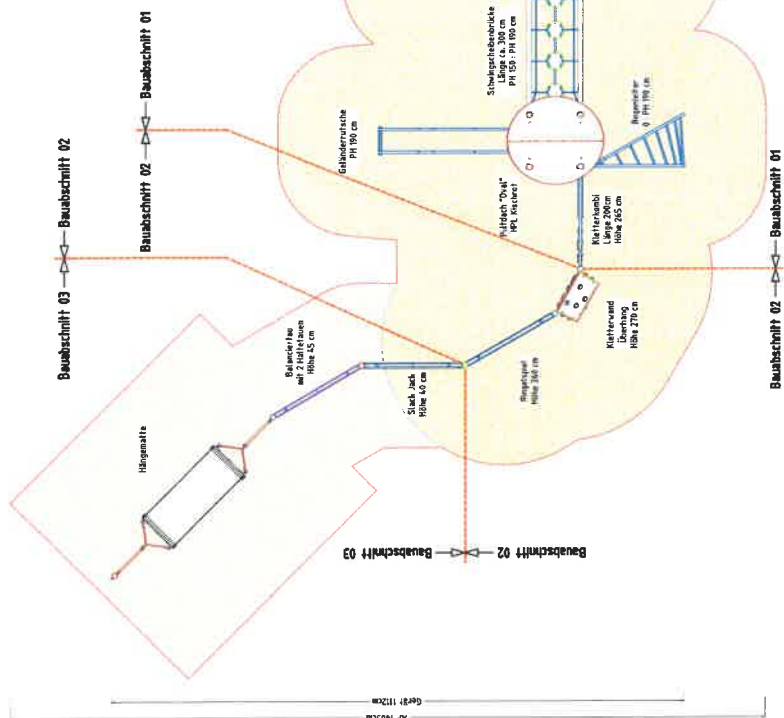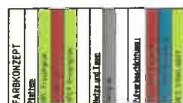AF 2240cm
6421 1897cm

Übersichtsplan M 1:200

Legende Schraffur	Flächenaufteilung	[m ²]
Fällschraffur	Auflaufschraffur	=
Spelschraffur	Rasen	=
Rasenfläche	leiser Fällschutz 30cm	=
Pflaster	leiser Fällschutz 40cm	=
Wasser	Spelschraffur	=
Gebäude	Fällschraffur	=
Verkehrsfläche	Fällschraffur	=

PLATZBÄNDER
- Fallhöhe(Y)
Aufpralltische(AF)
AF = Yx2/3-50 cm
- 150 cm
- 150-250 cm
Ø-150 cm
151-300 cm


- durch gestrichelte Linien dargestellt
- muss frei von schwachenigen oder gefährlich vorstehenden Teilen sein und so eingebaut werden, dass keine Fingerteile entstehen.


- der Austriebsbereich ist mit staubempfindlichem Bodenmaterial auszufüllen
- richten Sie bitte die Rutschbahn

NICHT nach SÜDEN, SÜD-WESTEN,
WESTEN oder SÜD-OSTEN aus.
außer es ist aus dieser Richtung
genügend Schatten vorhanden

Richtungswechsel:
die Rutsche muss blindig auf der
Richtungswand stehen

Bodenmaterial und Schmelzfläche gemäß
Tabelle "BODENARTEN", für Gefälle
mit erzwungener Bewegung sind immer
stoßempfindliche Böden erforderlich
- das Spielgerät darf nicht in der AF
eines anderen Spieler/Ben. stehen


lich sind, dürfen unterschiedliche Untergrundarten innerhalb der AF NICHT mit Pallasden, liegenden Rundhölzern, Betonsteinen etc. voneinander abgegrenzt werden. Lassen Sie diese Bereiche fließend ineinander übergehen!


- falls Zäune als Einfriedigung verwendet werden, sollten diese in einem Abstand von mind. 150 cm von der Seitenkante des Schuttheils aus und mit ausreichender Höhe auszuführen sein.

GEFÄHRDUNGEN
- zum Spielen ausgewiesene Flächen sind gegenüber Gefahrenquellen (Straßen, Gräben, Wasser, etc.) wirksam einzufrieden


einer Risikobeurteilung, mind. 100 cm vom Rand der Aufprallfläche in Schaulerichtung stehen	Angaben bezüglich Erd-, Grab- und Beteiligte(n) entnehmen Sie unseren detaillierten Fundamentplänen
Kletter-/Spielkombi	Bad Rothenfelde 411356

EM-C-FVZ/PULV					
Spezialatz An der Seite					
A1 PDK -	DWA A1	150	cm	1/2	
Stahl Feuerwiderk (nicht beschützt)					
P. Länge	18 m		EN 1779		150-21M-C
35.03.2011					

----------	------------	--	--

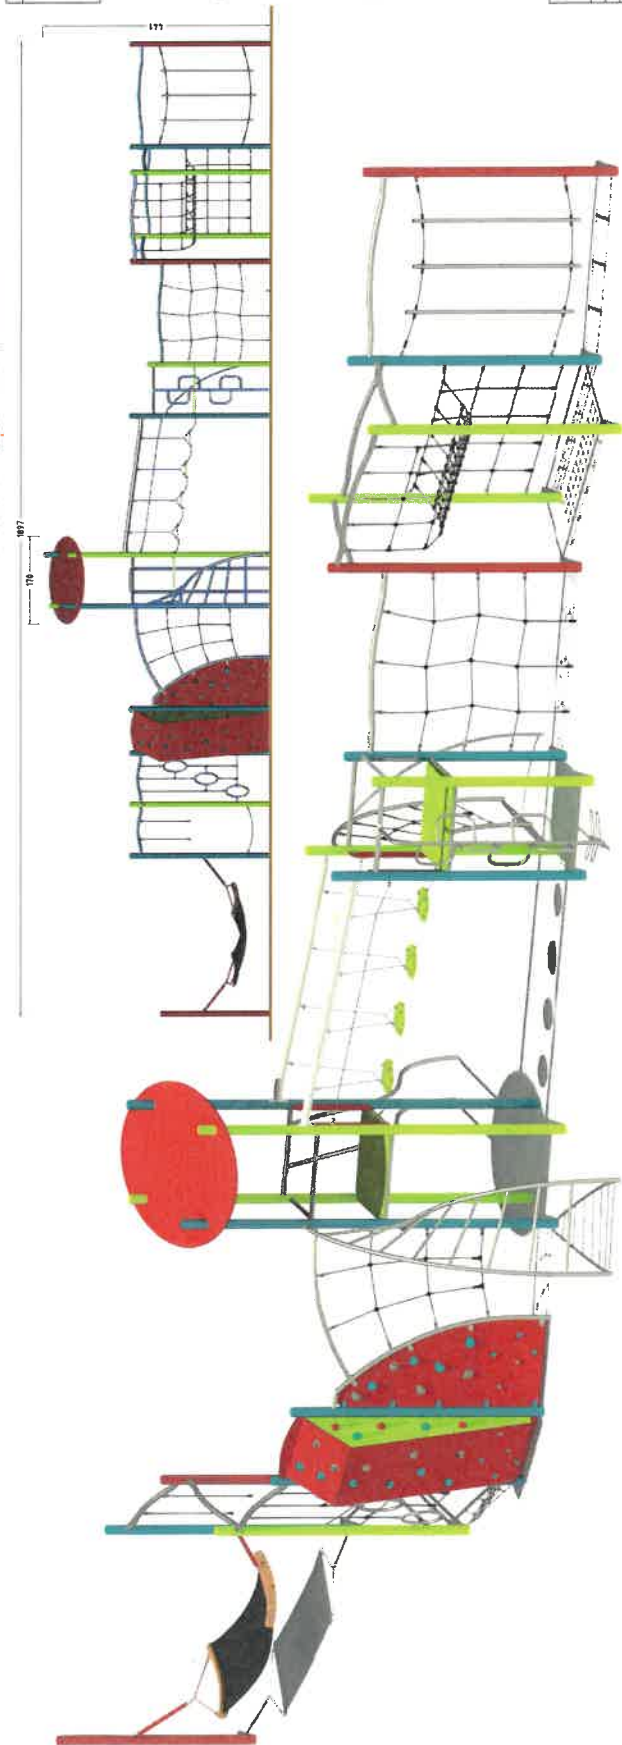

Anlage 4.2

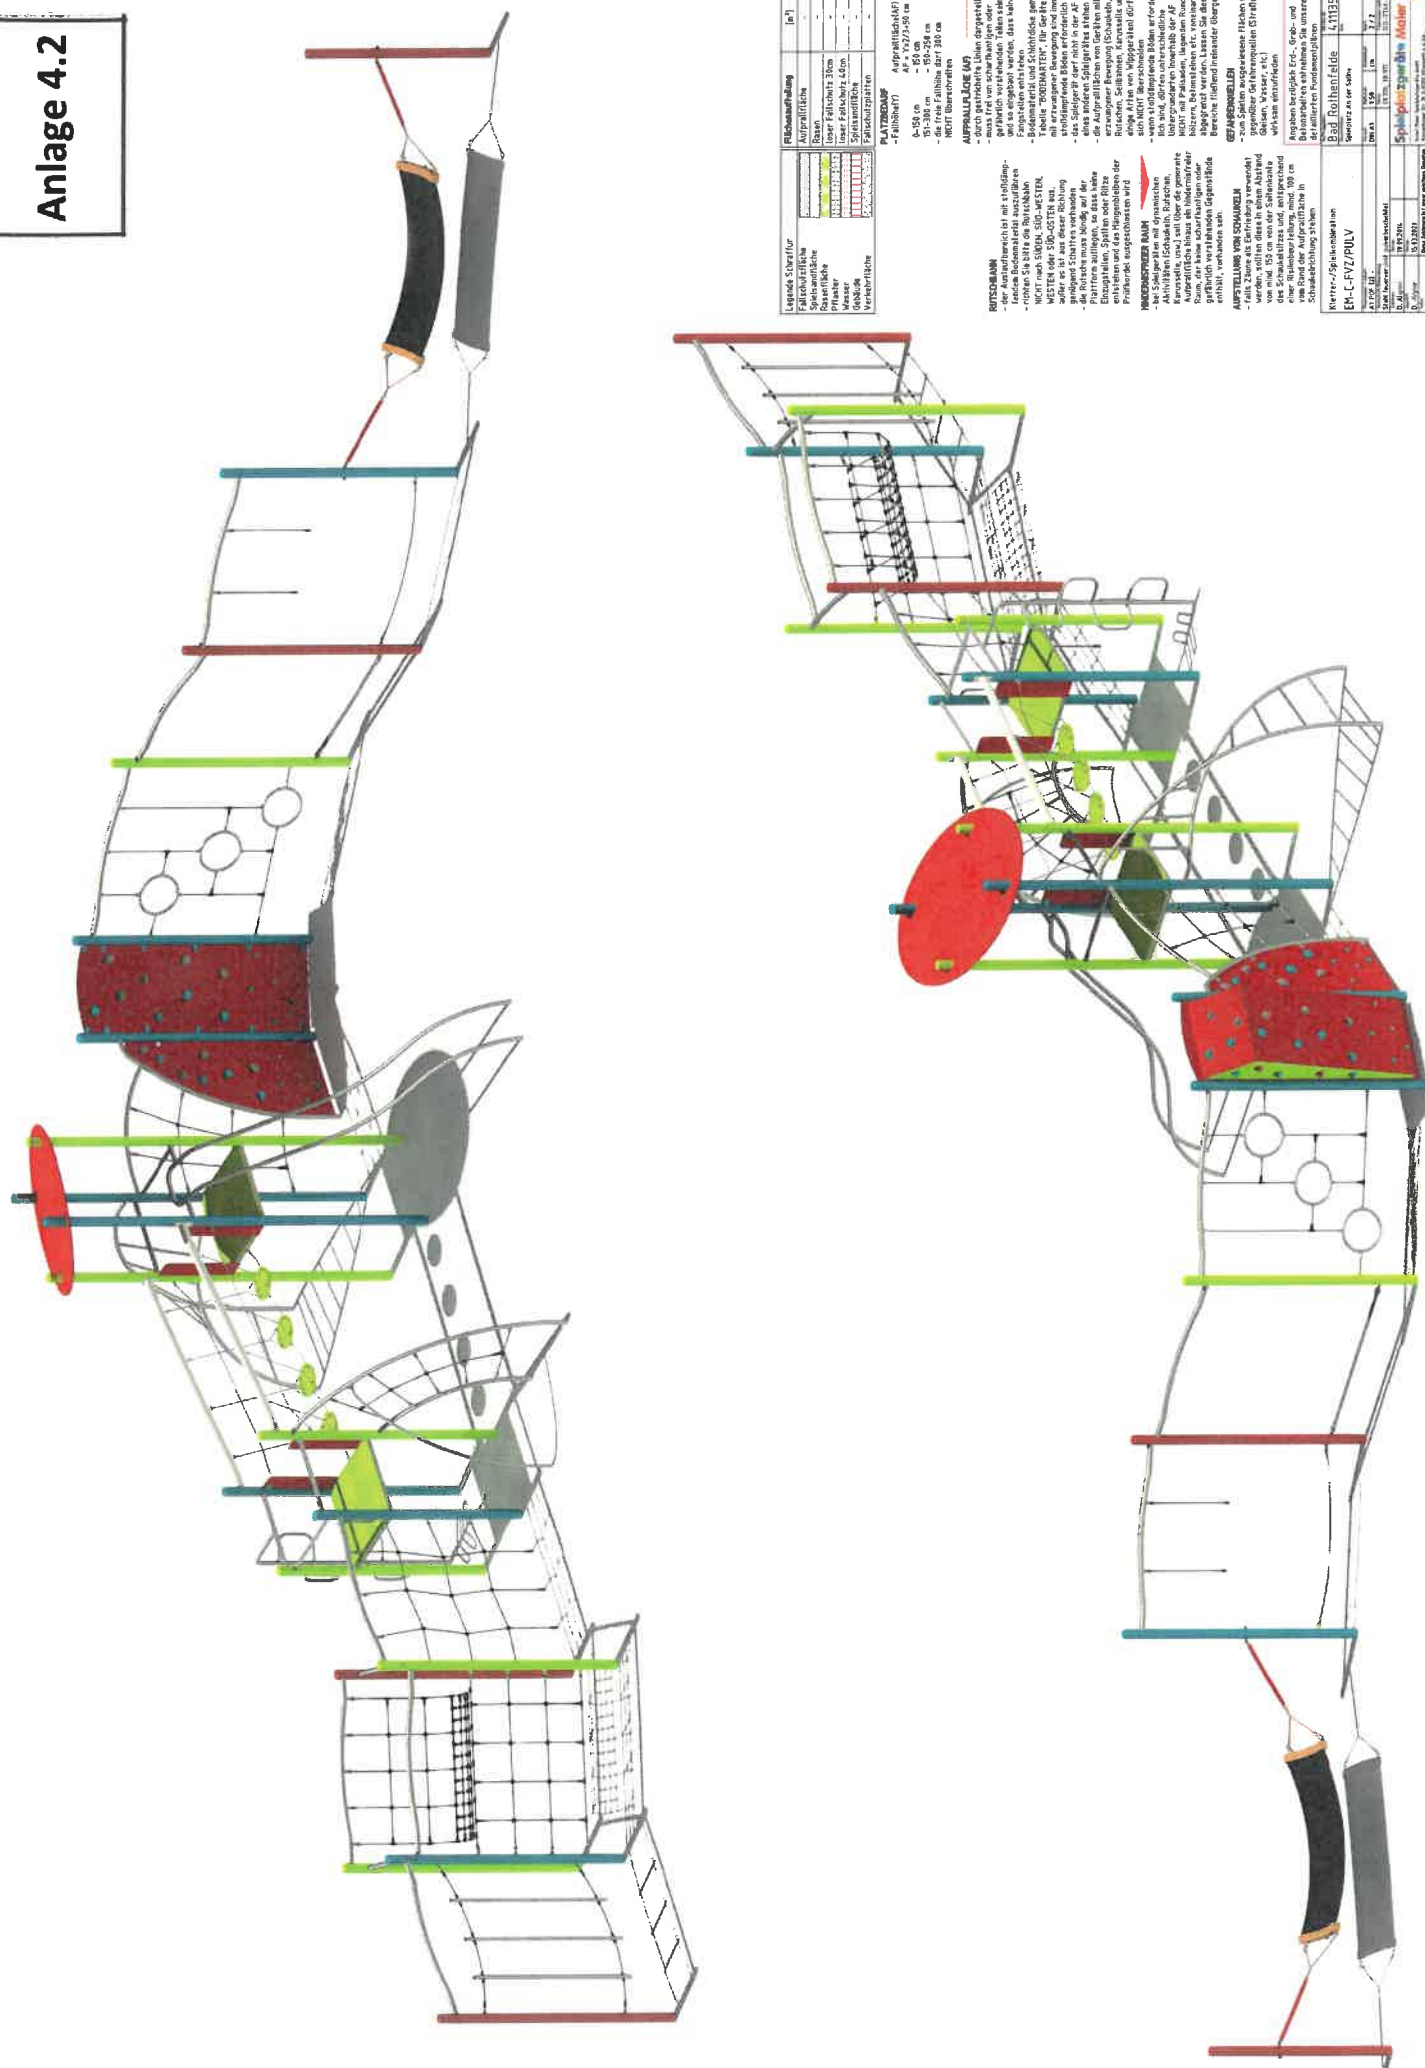

Legende Schraffur		Flächenaufteilung	(m ²)
Flächentafel		Aufpflanzfläche	-
Spiegeelfläche		Rasen	-
Spiegelndfläche		lower Fellschicht 30cm	-
Rasenfläche		lower Fellschicht 40cm	-
Flaster		Spiegeelfläche	-
Wasser		Fellschicht zentral	-
Gebäude			
Weg			

PLATZBENUTZUNG
- Fallhöhe (m)
0-150 cm
151-300 cm
- die freie Fallhöhe darf 300 cm
Auftrag (m)
AF = Yx2/3+50 cm
- 150 cm
- 150-250 cm
- die freie Fallhöhe darf 300 cm
NEIST Überbauhöhe






[illegible][illegible]

Kletteranlage TeenCity Mimas


552 050 143 09, Stahl pulverbeschichtet, Iguana-grau



Anlage 5.1

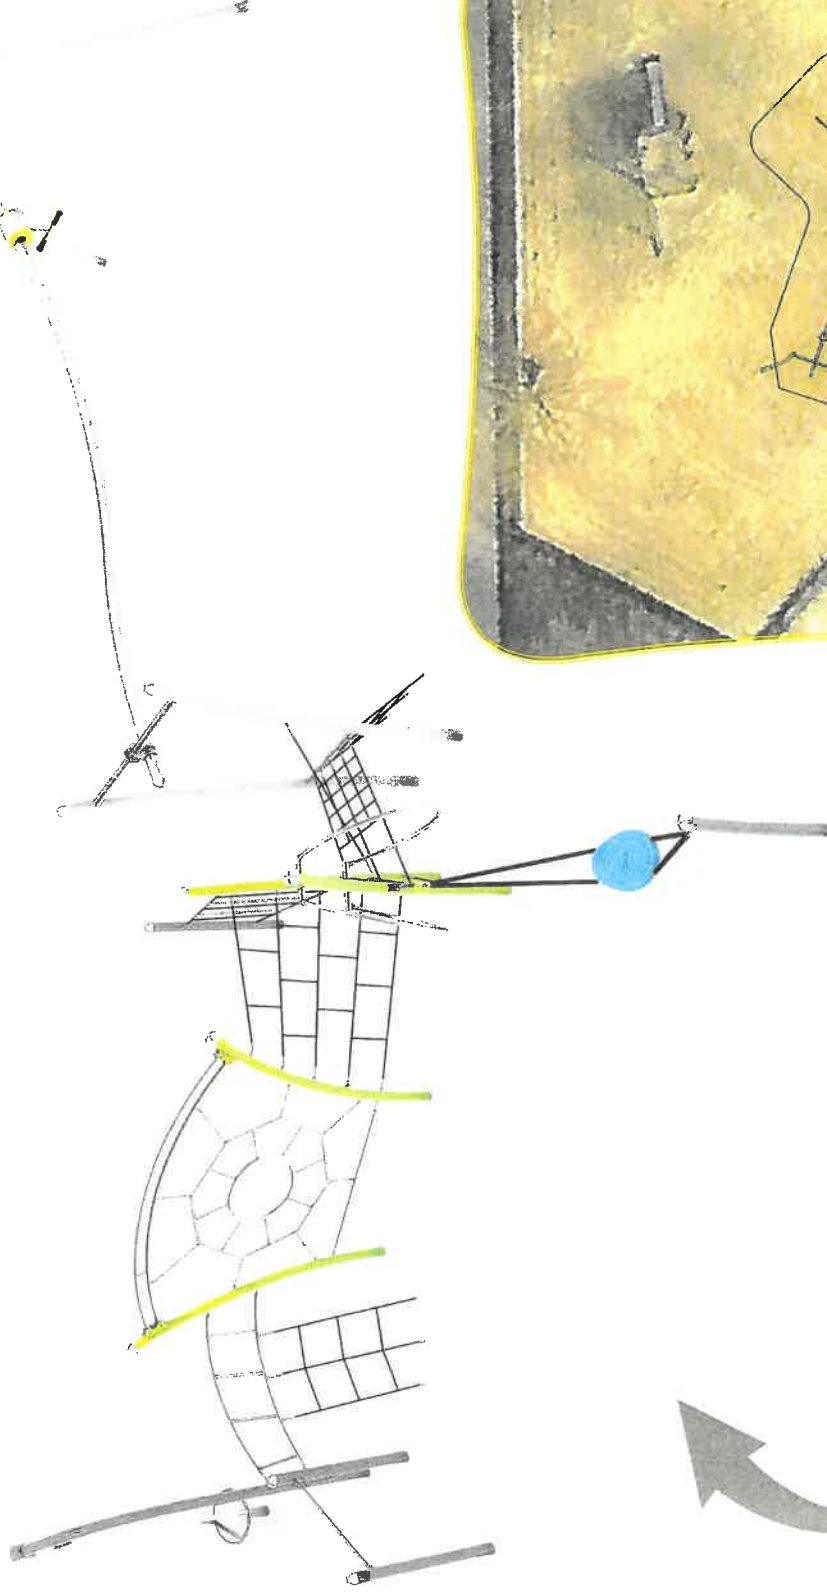

Die vielfältigen Kletteraufstiege bieten auch für größere Kinder spannende Herausforderungen. Hier wird Kraft, Koordination und Risikoeinschätzung geschult.

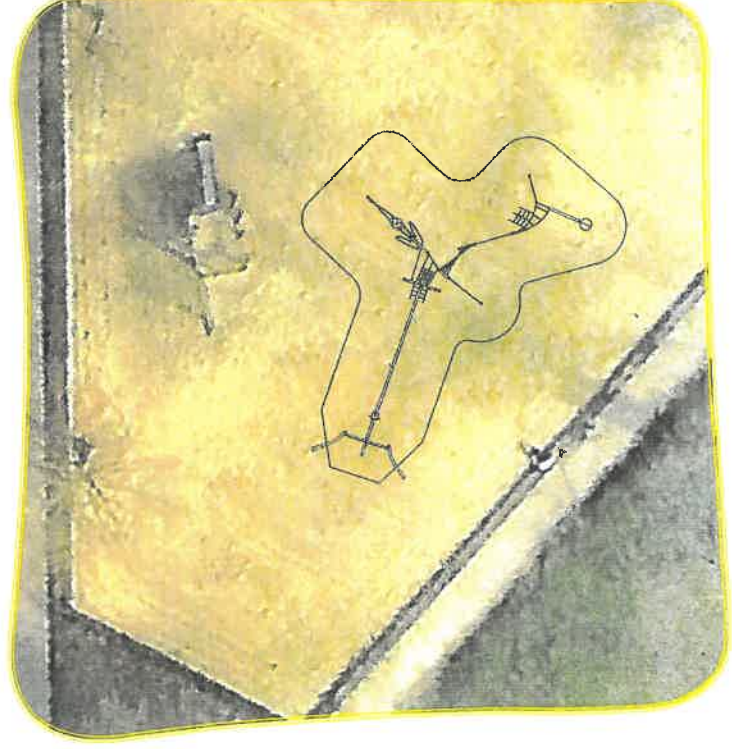

Planer:
Mandy Mucha M.A.
Planungs Außengeräte

Plan:
Vorentwurf 1:200 (DIN A3)
Vorbauzug - alle Maße vor Ort prüfen.

Dieses Dokument ist urheberrechtlich geschützt und Eigentum der Firma eibe. Es darf ohne unsere schriftliche Genehmigung weder kopiert oder vervielfältigt, noch Dritten Falschen mitgeteilt, zugänglich gemacht werden. Eine weitere Verwendung bedarf der Zustimmung der Firma eibe. Weiterverbreitung des Dokuments ist strafbar und verpflichtet zu Schadensersatz.


Bei Spielplatzgeräten nach EN 1176 muss gemäß ein Abstand von mind. 1,50m um das Gerät eingegeben werden. Diese Fläche muss frei von anderen gefährlichen sowie vorstehenden Teilen sein, auf die ein Kind fallen kann.

Kletteranlage TeenCity Mimas

552 050 143 09, Stahl pulverbeschichtet, iguana-grau




Anlage 5.2

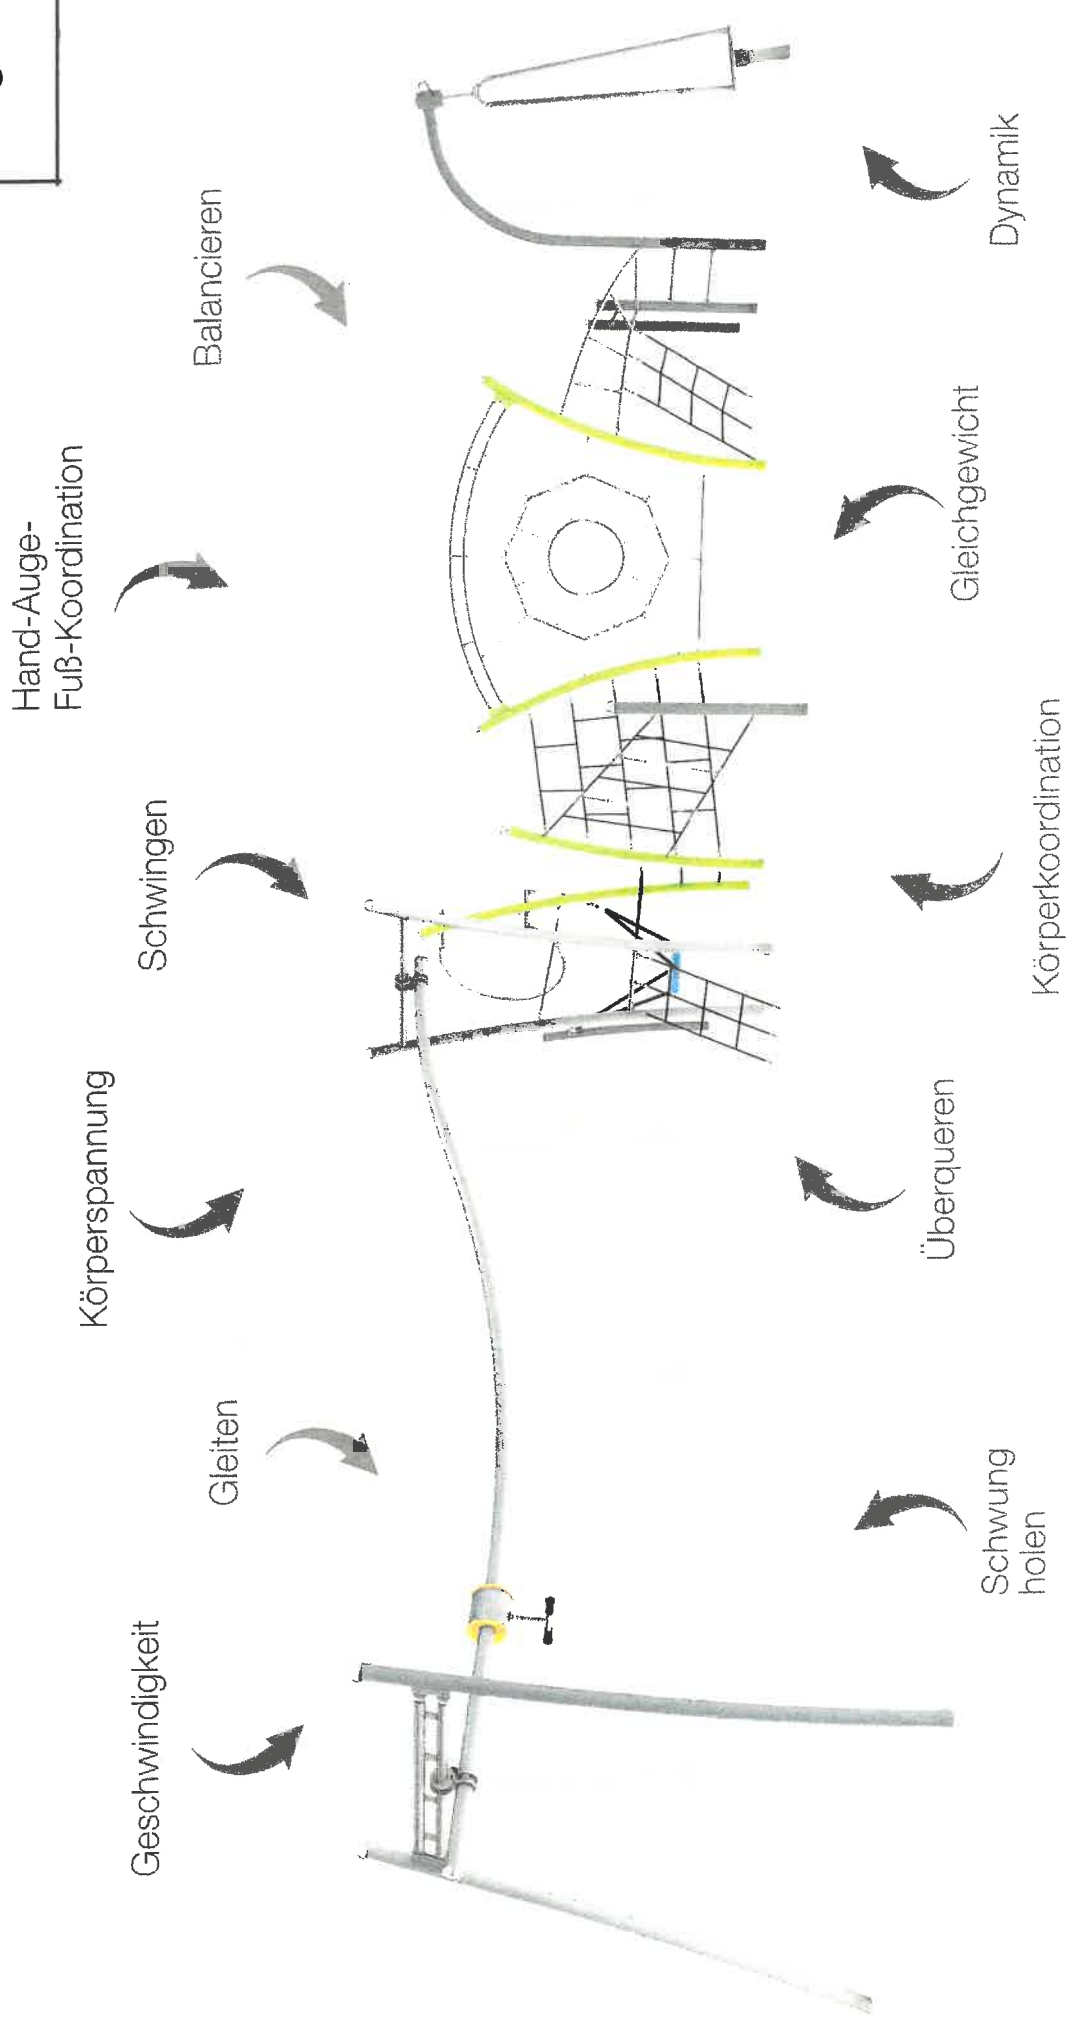



Lieferumfang

- 12x Pfosten: Stahl feuerverzinkt und pulverbeschichtet
- 1x Kettennetz Oktagon: Edelstahl
- 2x Kletternetz: kunststoffummanteltes Stahlseil
- 1x Reckstange: Edelstahl
- 1x Doppelquirl: Edelstahl
- 1x Einfachcurver: VA, Stahl feuerverzinkt, Gummi
- 1x Leiter: Edelstahl
- 1x Seilaufgang: kunststoffummanteltes Stahlseil
- 1x Seilelement vertikal: kunststoffummanteltes Stahlseil
- 1x Leiterübergang verdreht: Edelstahl
- 2x Netzaufstieg: kunststoffummanteltes Stahlseil
- 1x Stangenbahn: Edelstahl
- 11x Pfostenabdeckung: PA6

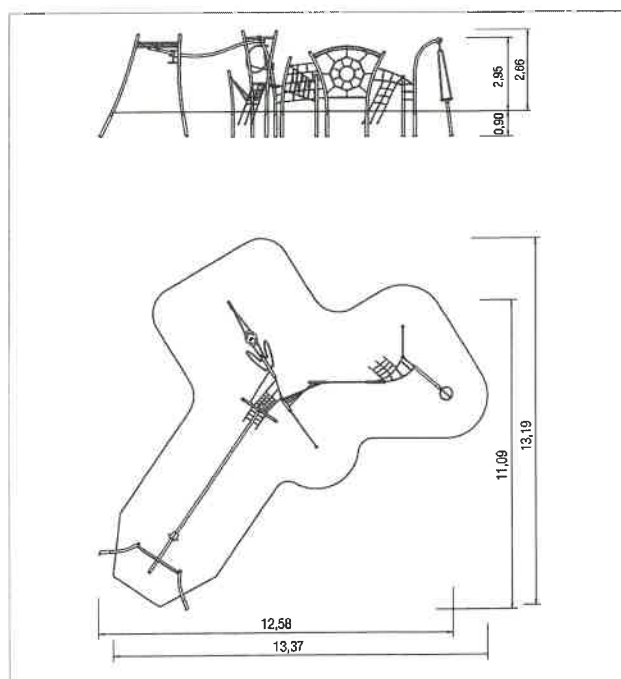

	Material	Stahl Pulver iguana
	Mindest-Raum	1500x970x440 cm
	Freie Fallhöhe	238 cm
	Fallschutz netto	87,0 m²
	Fundamente	12x OF

5 55 **Anlage 5.4**


Basis Seilbaum Adlerhorst mit Metallpfosten

made in germany



Lieferumfang

1x Seilbaum Adlerhorst: Aluminium, kunststoffummanteltes Stahlseil

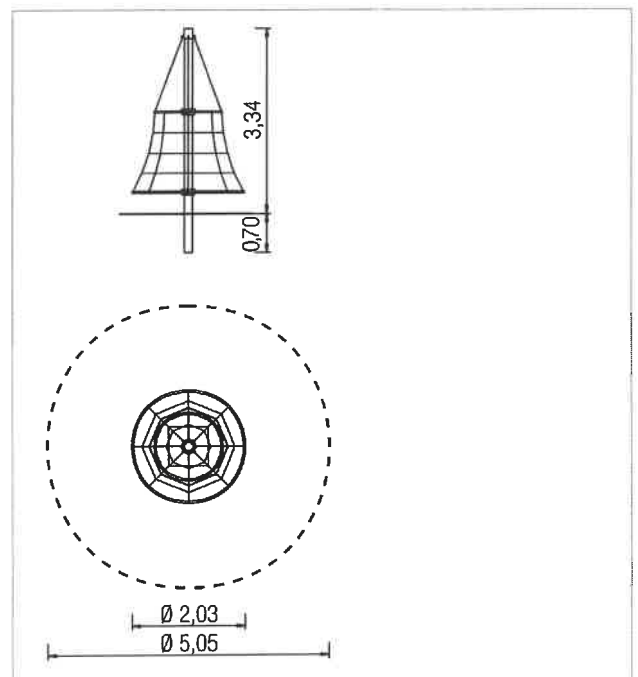


	Fundamentlevel	FL 3
	Mindest-Raum	Ø 505x387 cm
	Freie Fallhöhe	187 cm
	Fallschutz netto	21,0 m ²
	Fundamente	1x OF
	Montage	2 Personen/1,5 Std.
	Größtes Teil	Ø 15x400 cm
	Schwerstes Teil	60 kg



Lieferumfang

2x Pfosten: Stahl feuerverzinkt und pulverbeschichtet
2x Schaukelbalken: NH
4x Pendelsitz: Gummi
2x wartungsarmes Gelenk: Edelstahl, Gummi

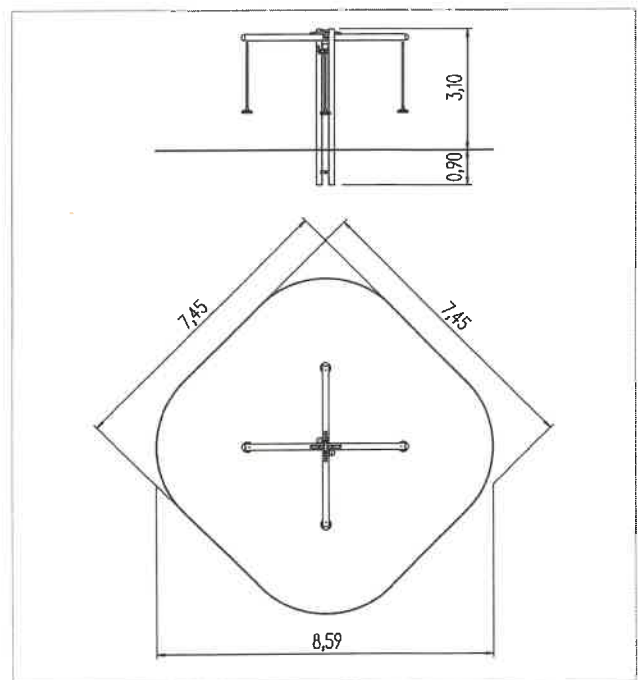

	Material	Stahl Pulver grau
	Fundamentlevel	FL 3
	Mindest-Raum	750x750x380 cm
	Freie Fallhöhe	185 cm
	Fallschutz netto	56,0 m²
	Fundamente	1x OF
	Montage	2 Personen/5 Std.
	Größtes Teil	29x29x400 cm
	Schwerstes Teil	40 kg