


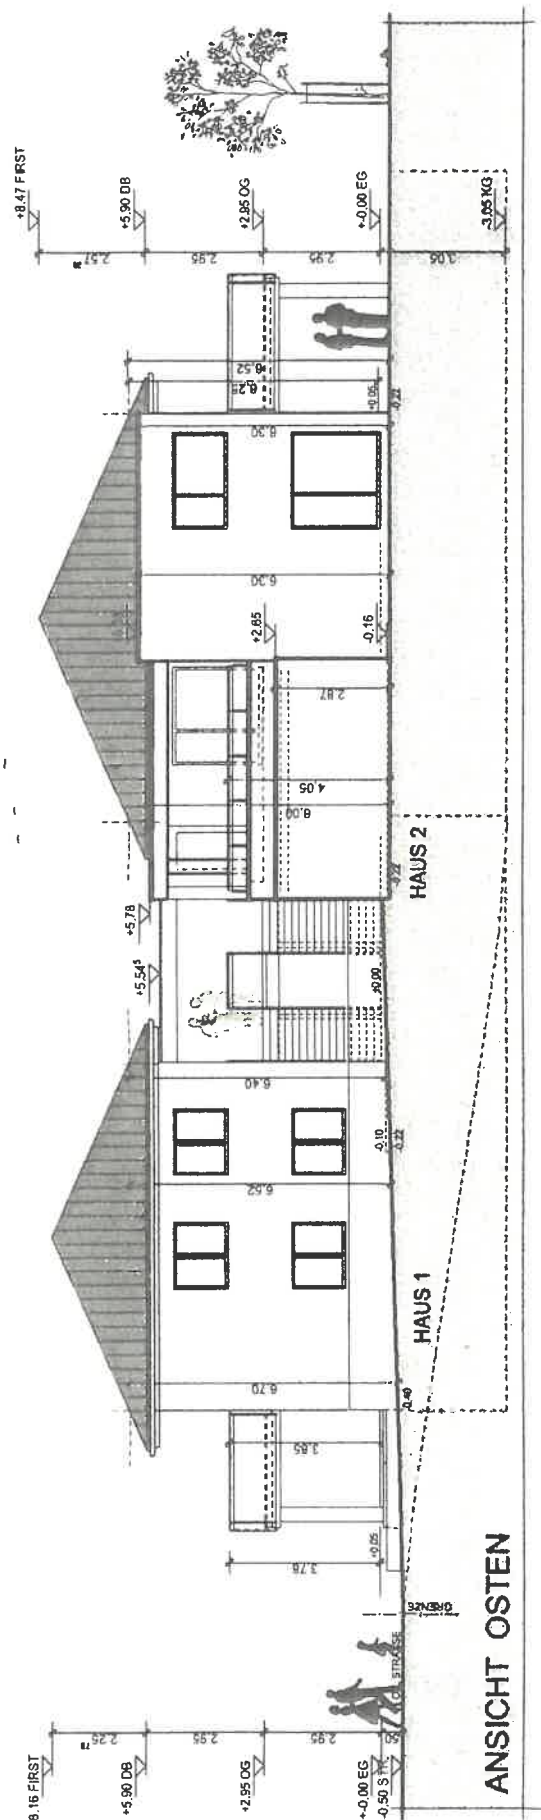
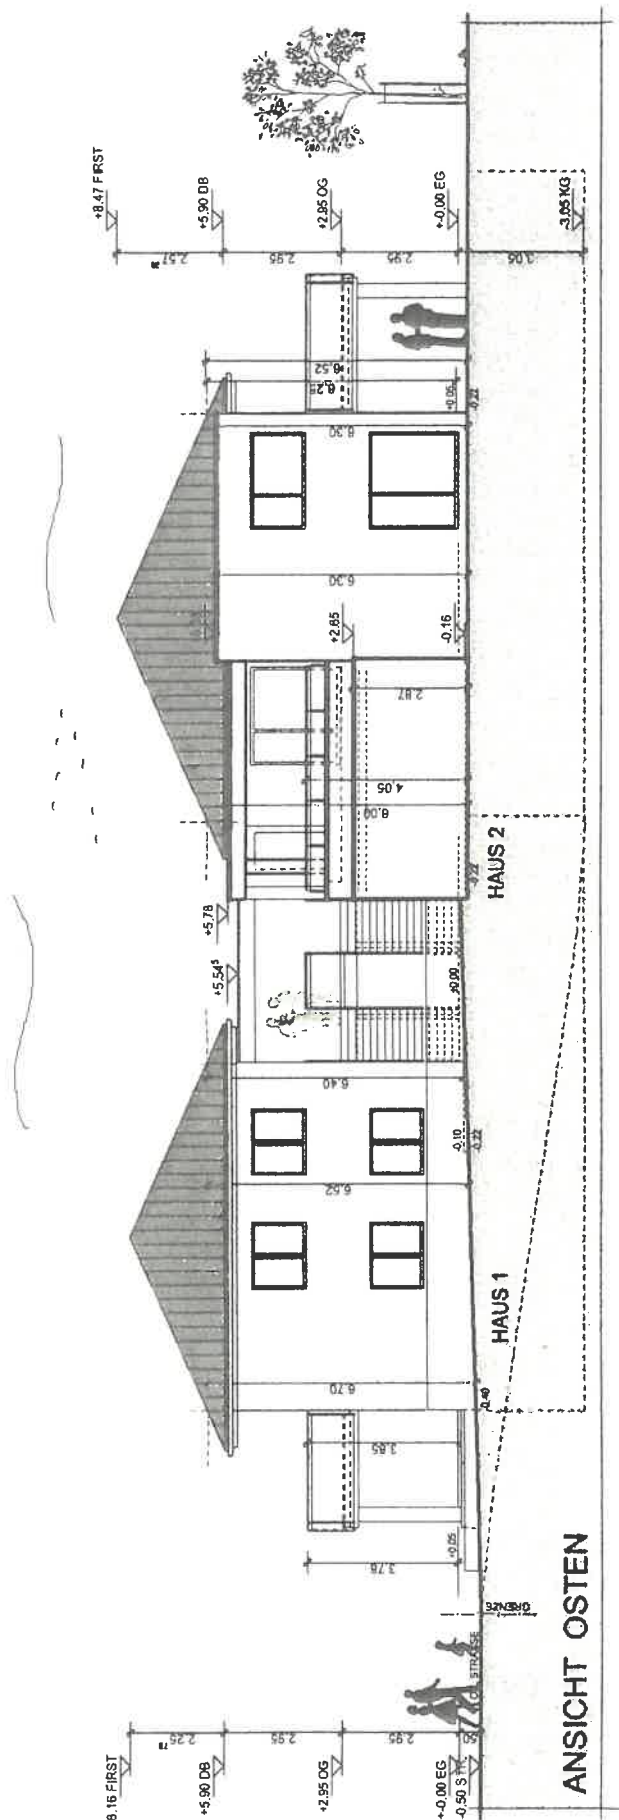


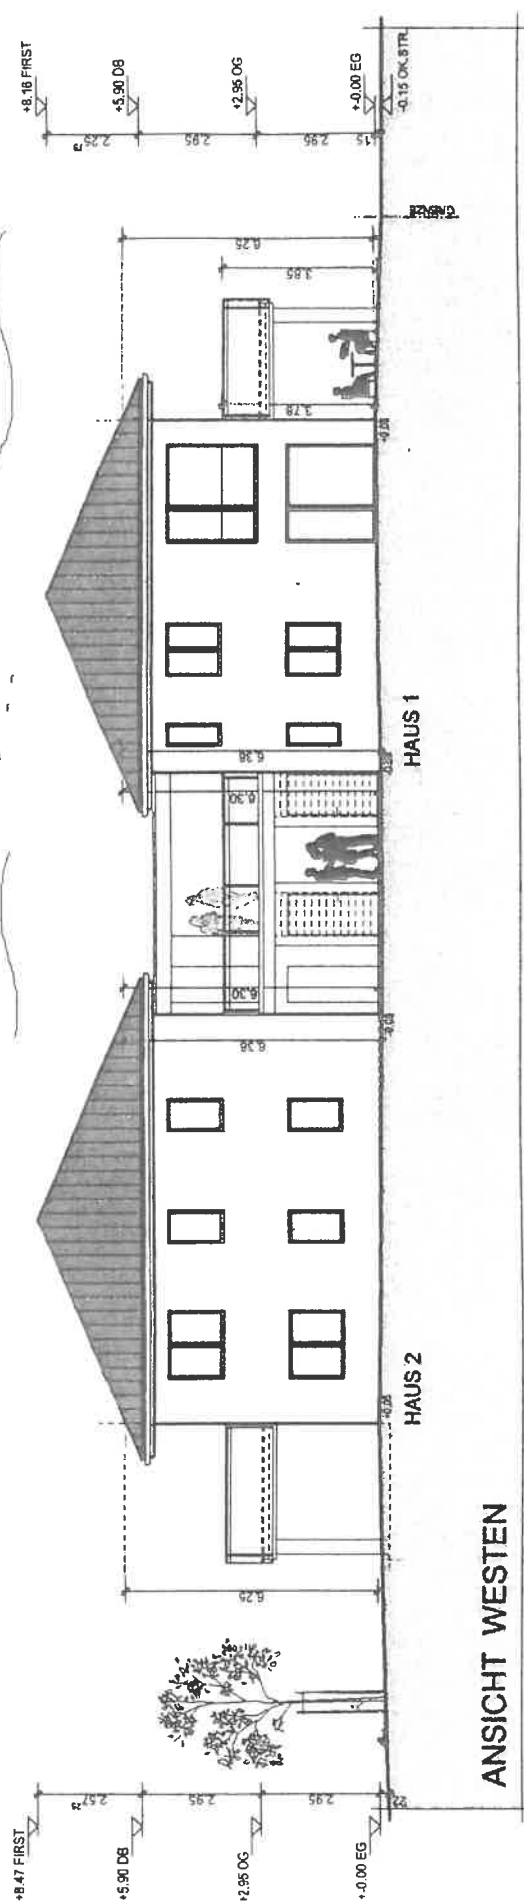

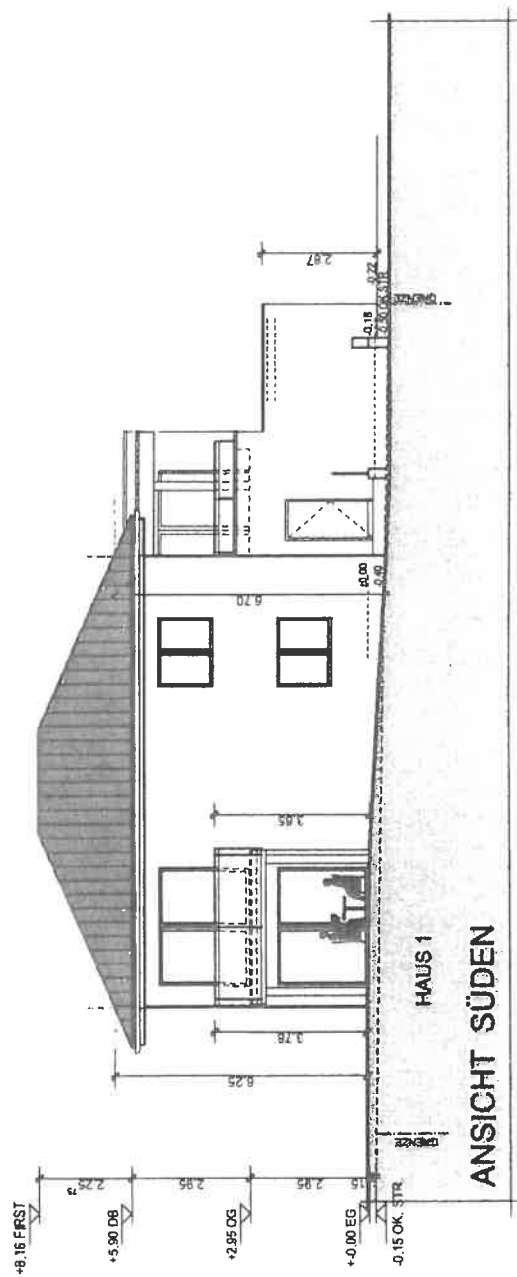

ERDGESCHOSS

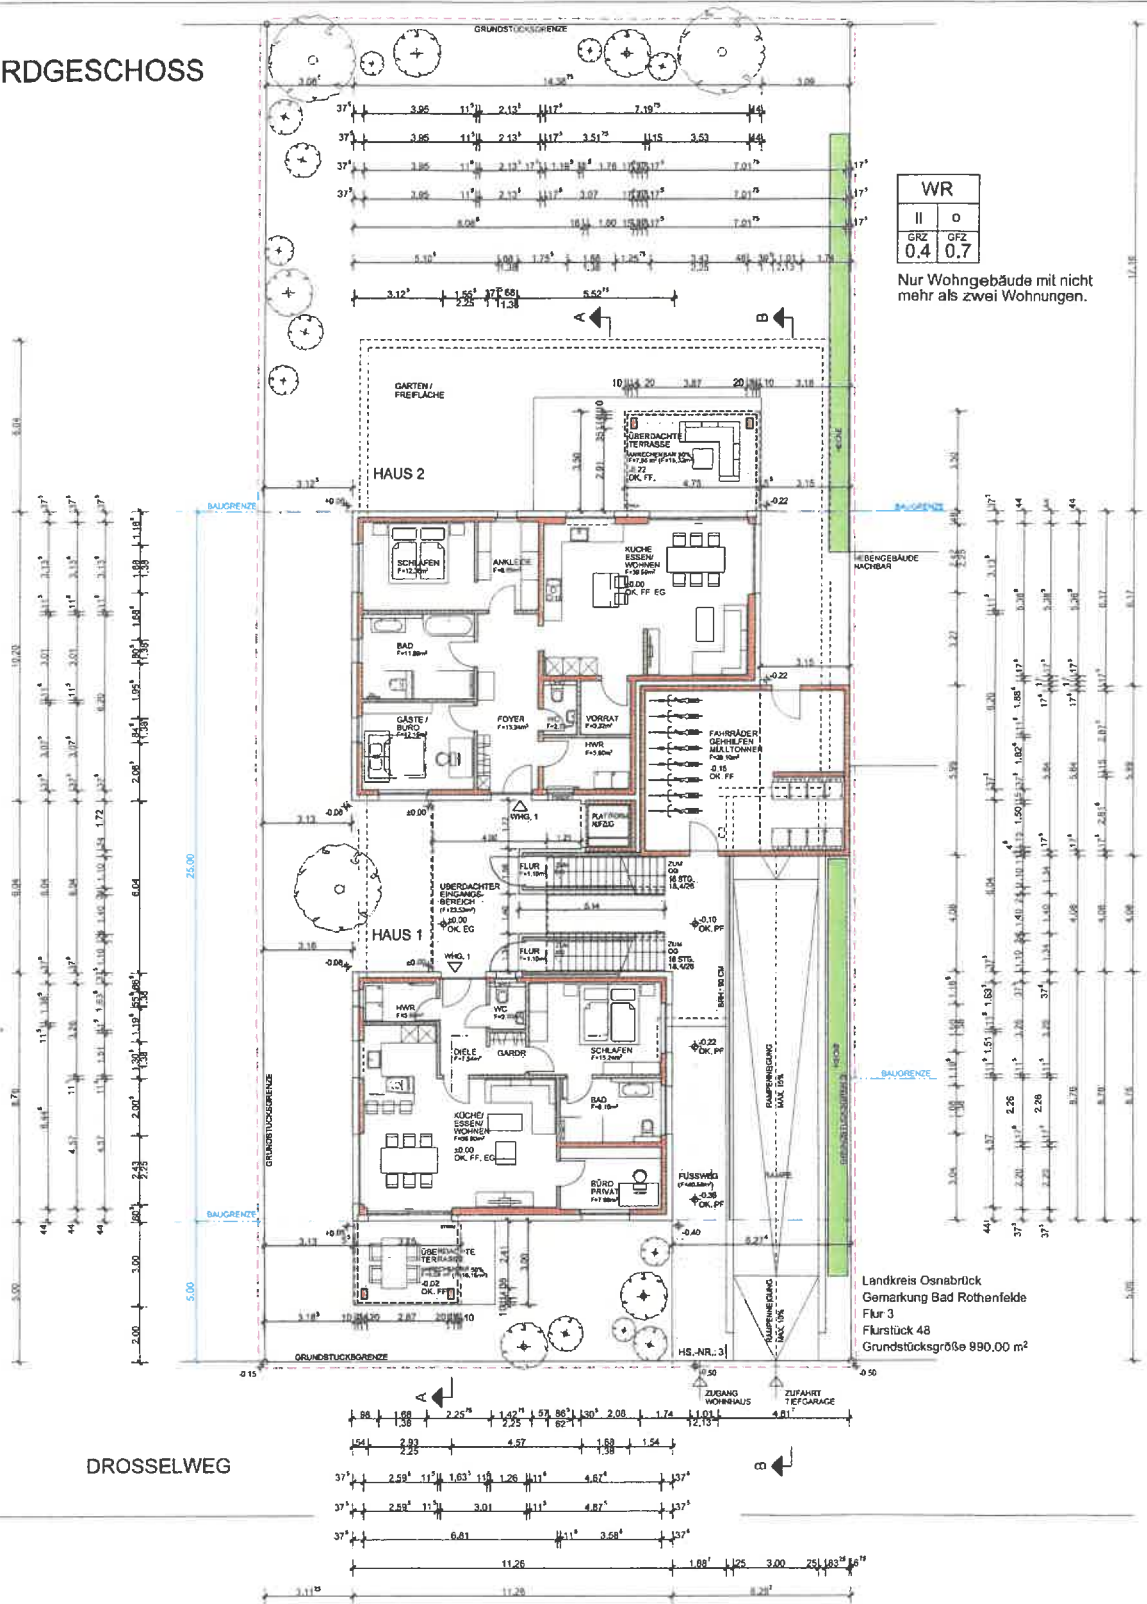


WR	
II	O
GRZ 0.4	GFZ 0.7

Nur Wohngebäude mit nicht mehr als zwei Wohnungen.


Landkreis Osnabrück
Gemarkung Bad Rothenfelde
Flur 3
Flurstück 48
Grundstücksgröße 990,00 m²

DROSSELWEG


OBERGESCHOSS

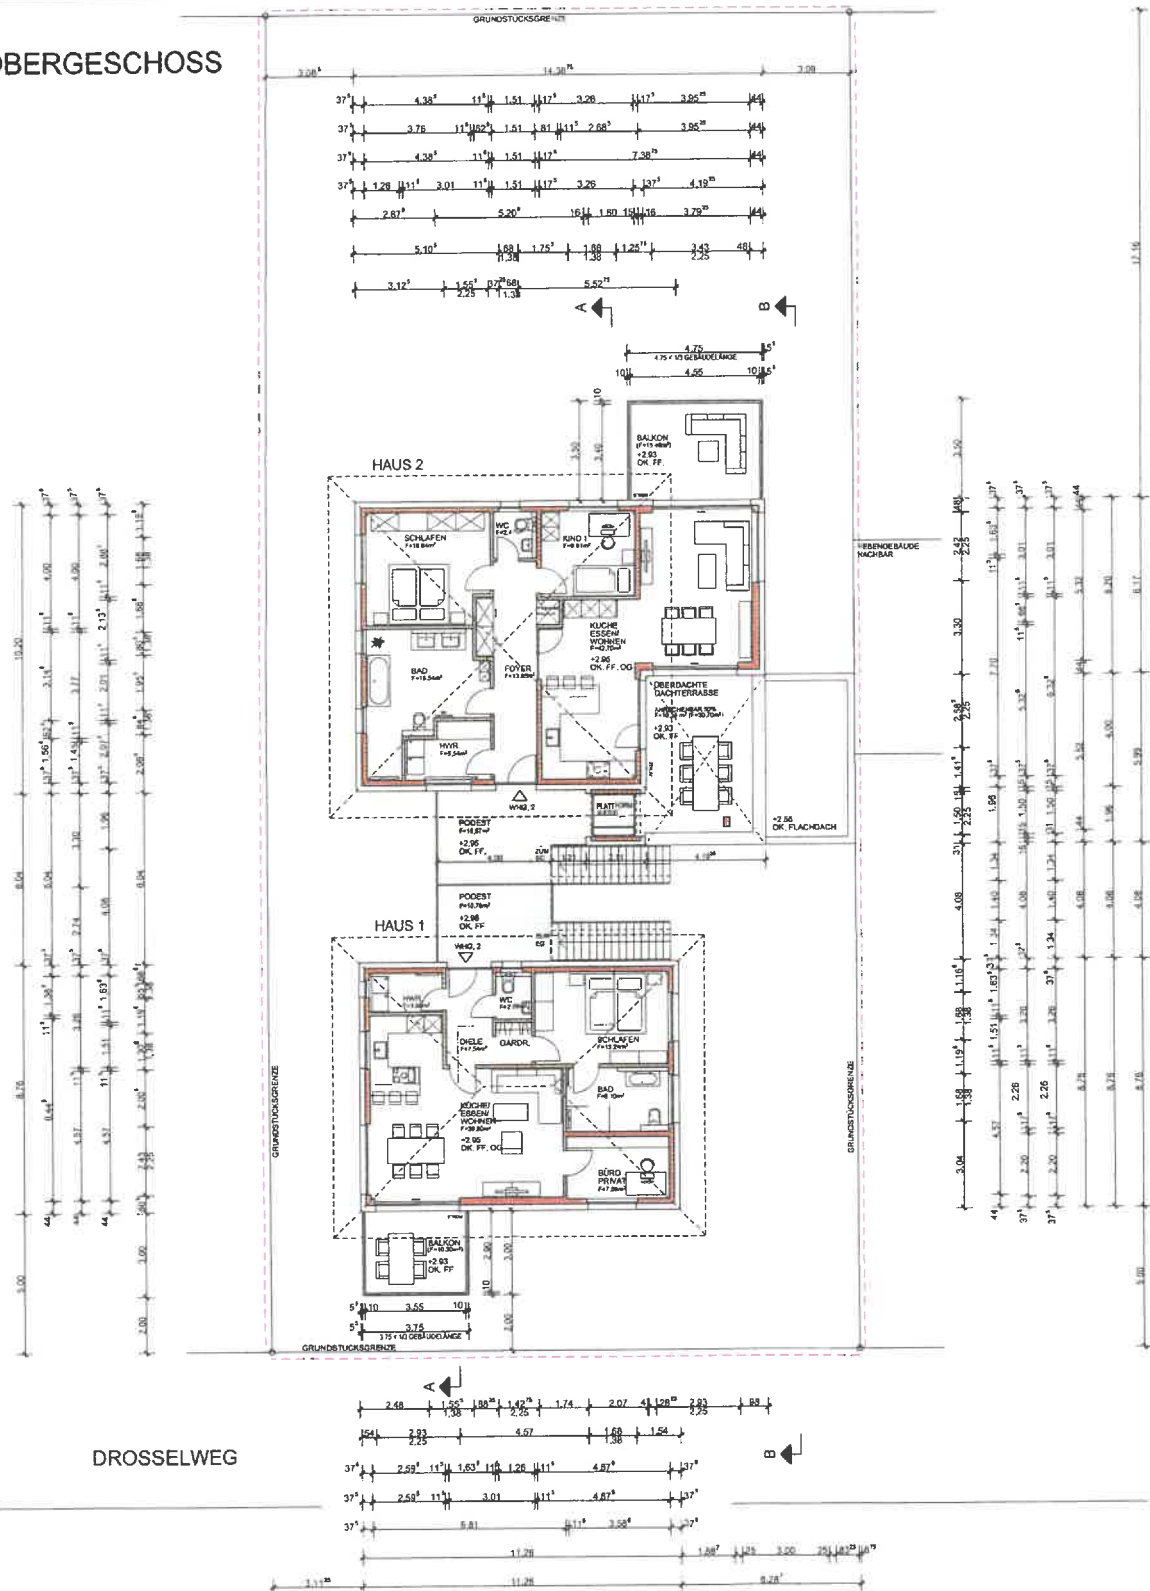

KELLERGECHOSS

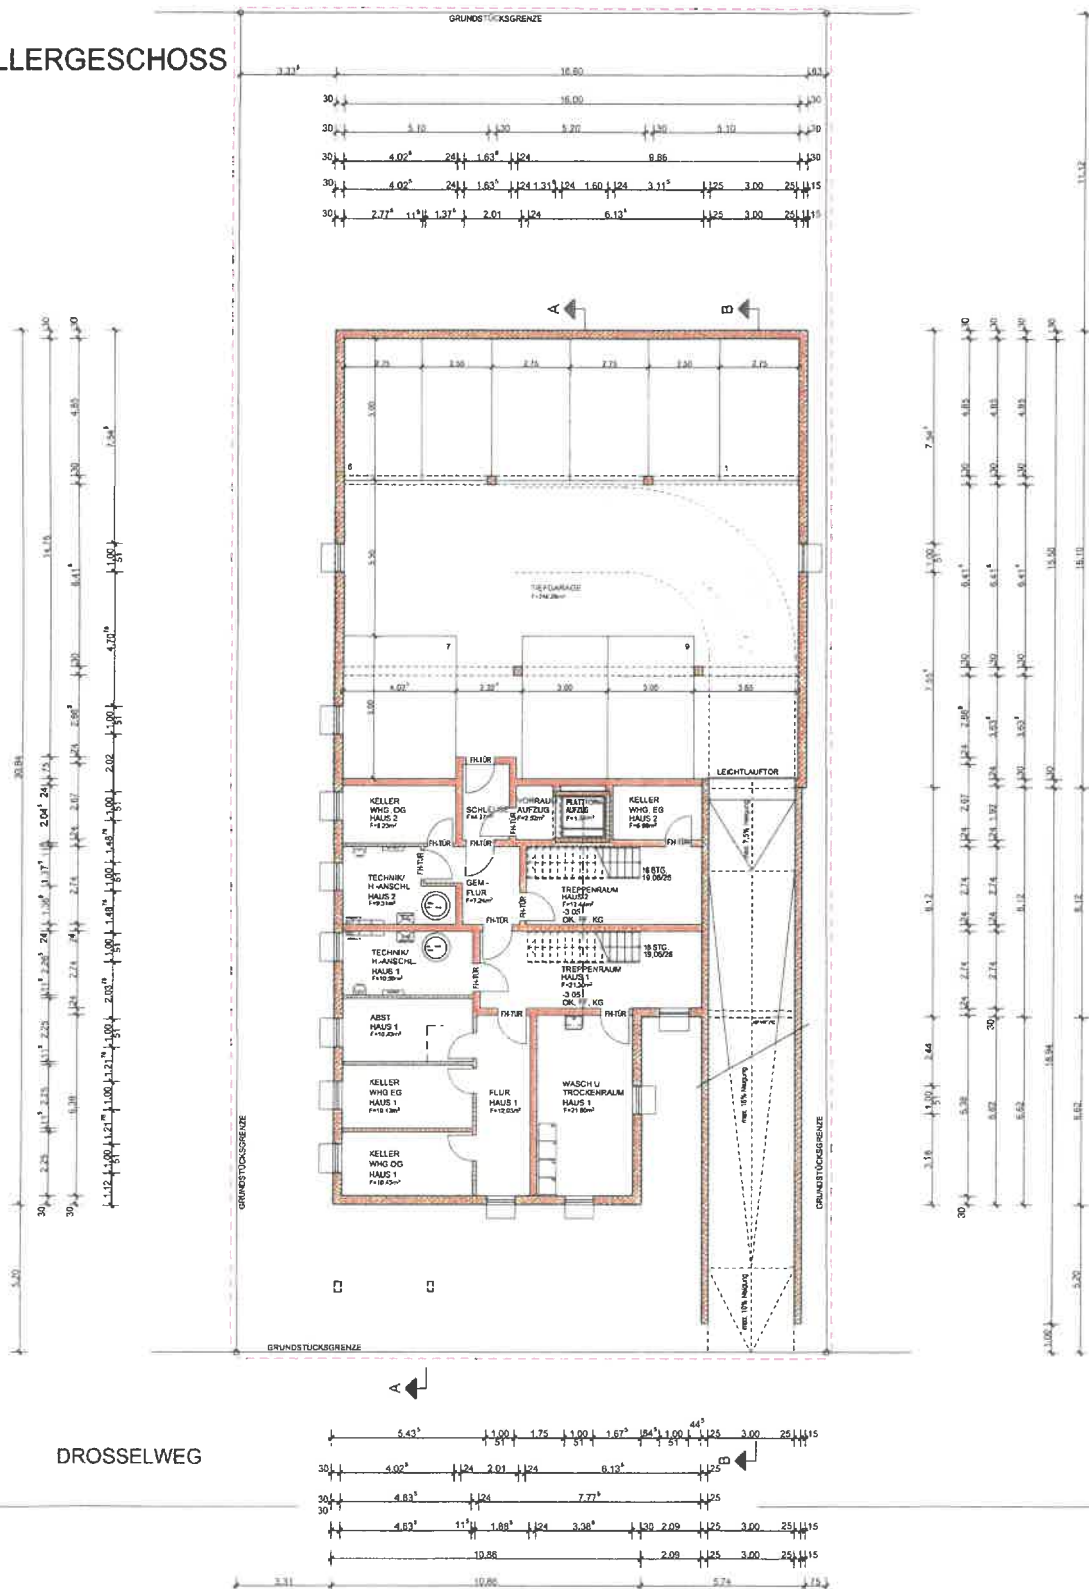

ABSTANDS- FLÄCHEN

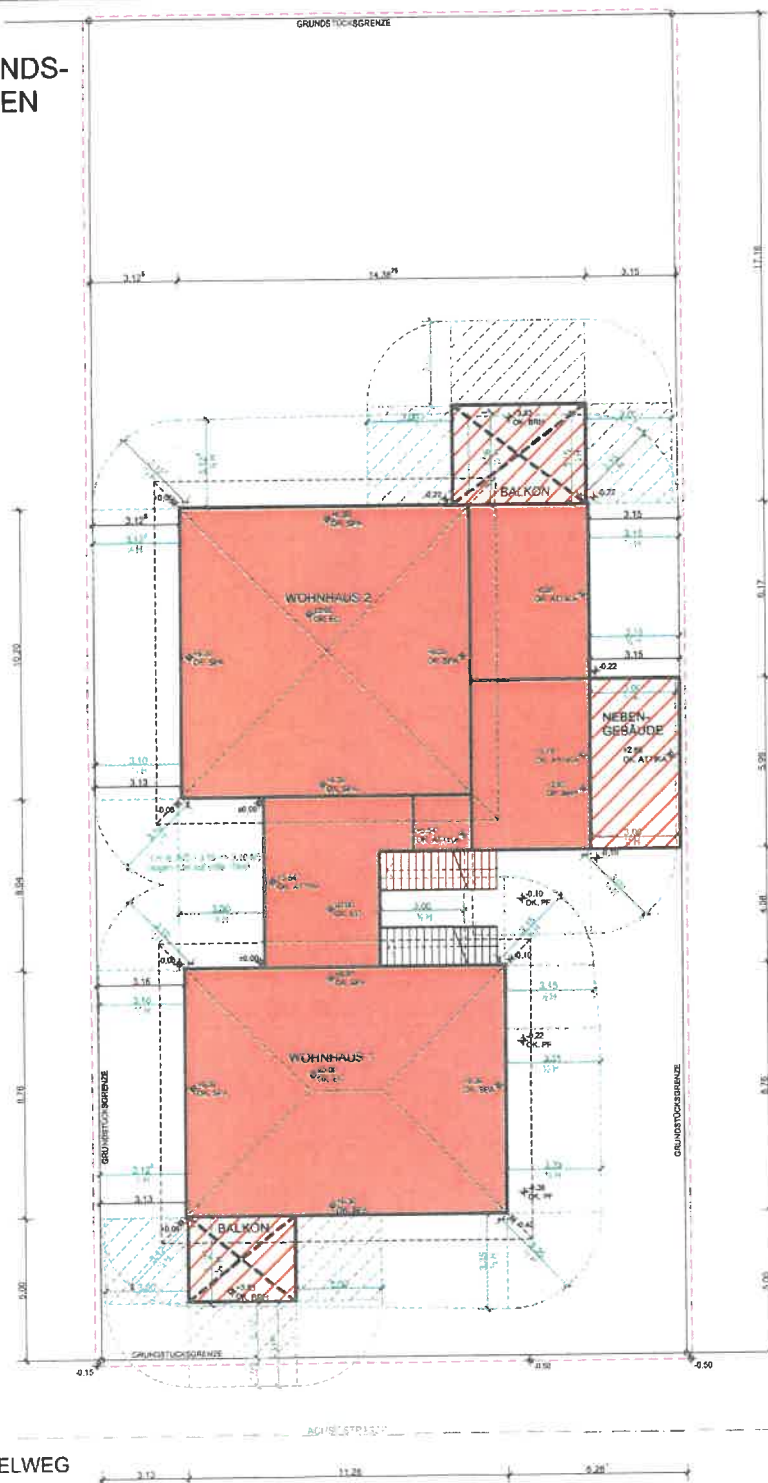

DROSSELWEG

