


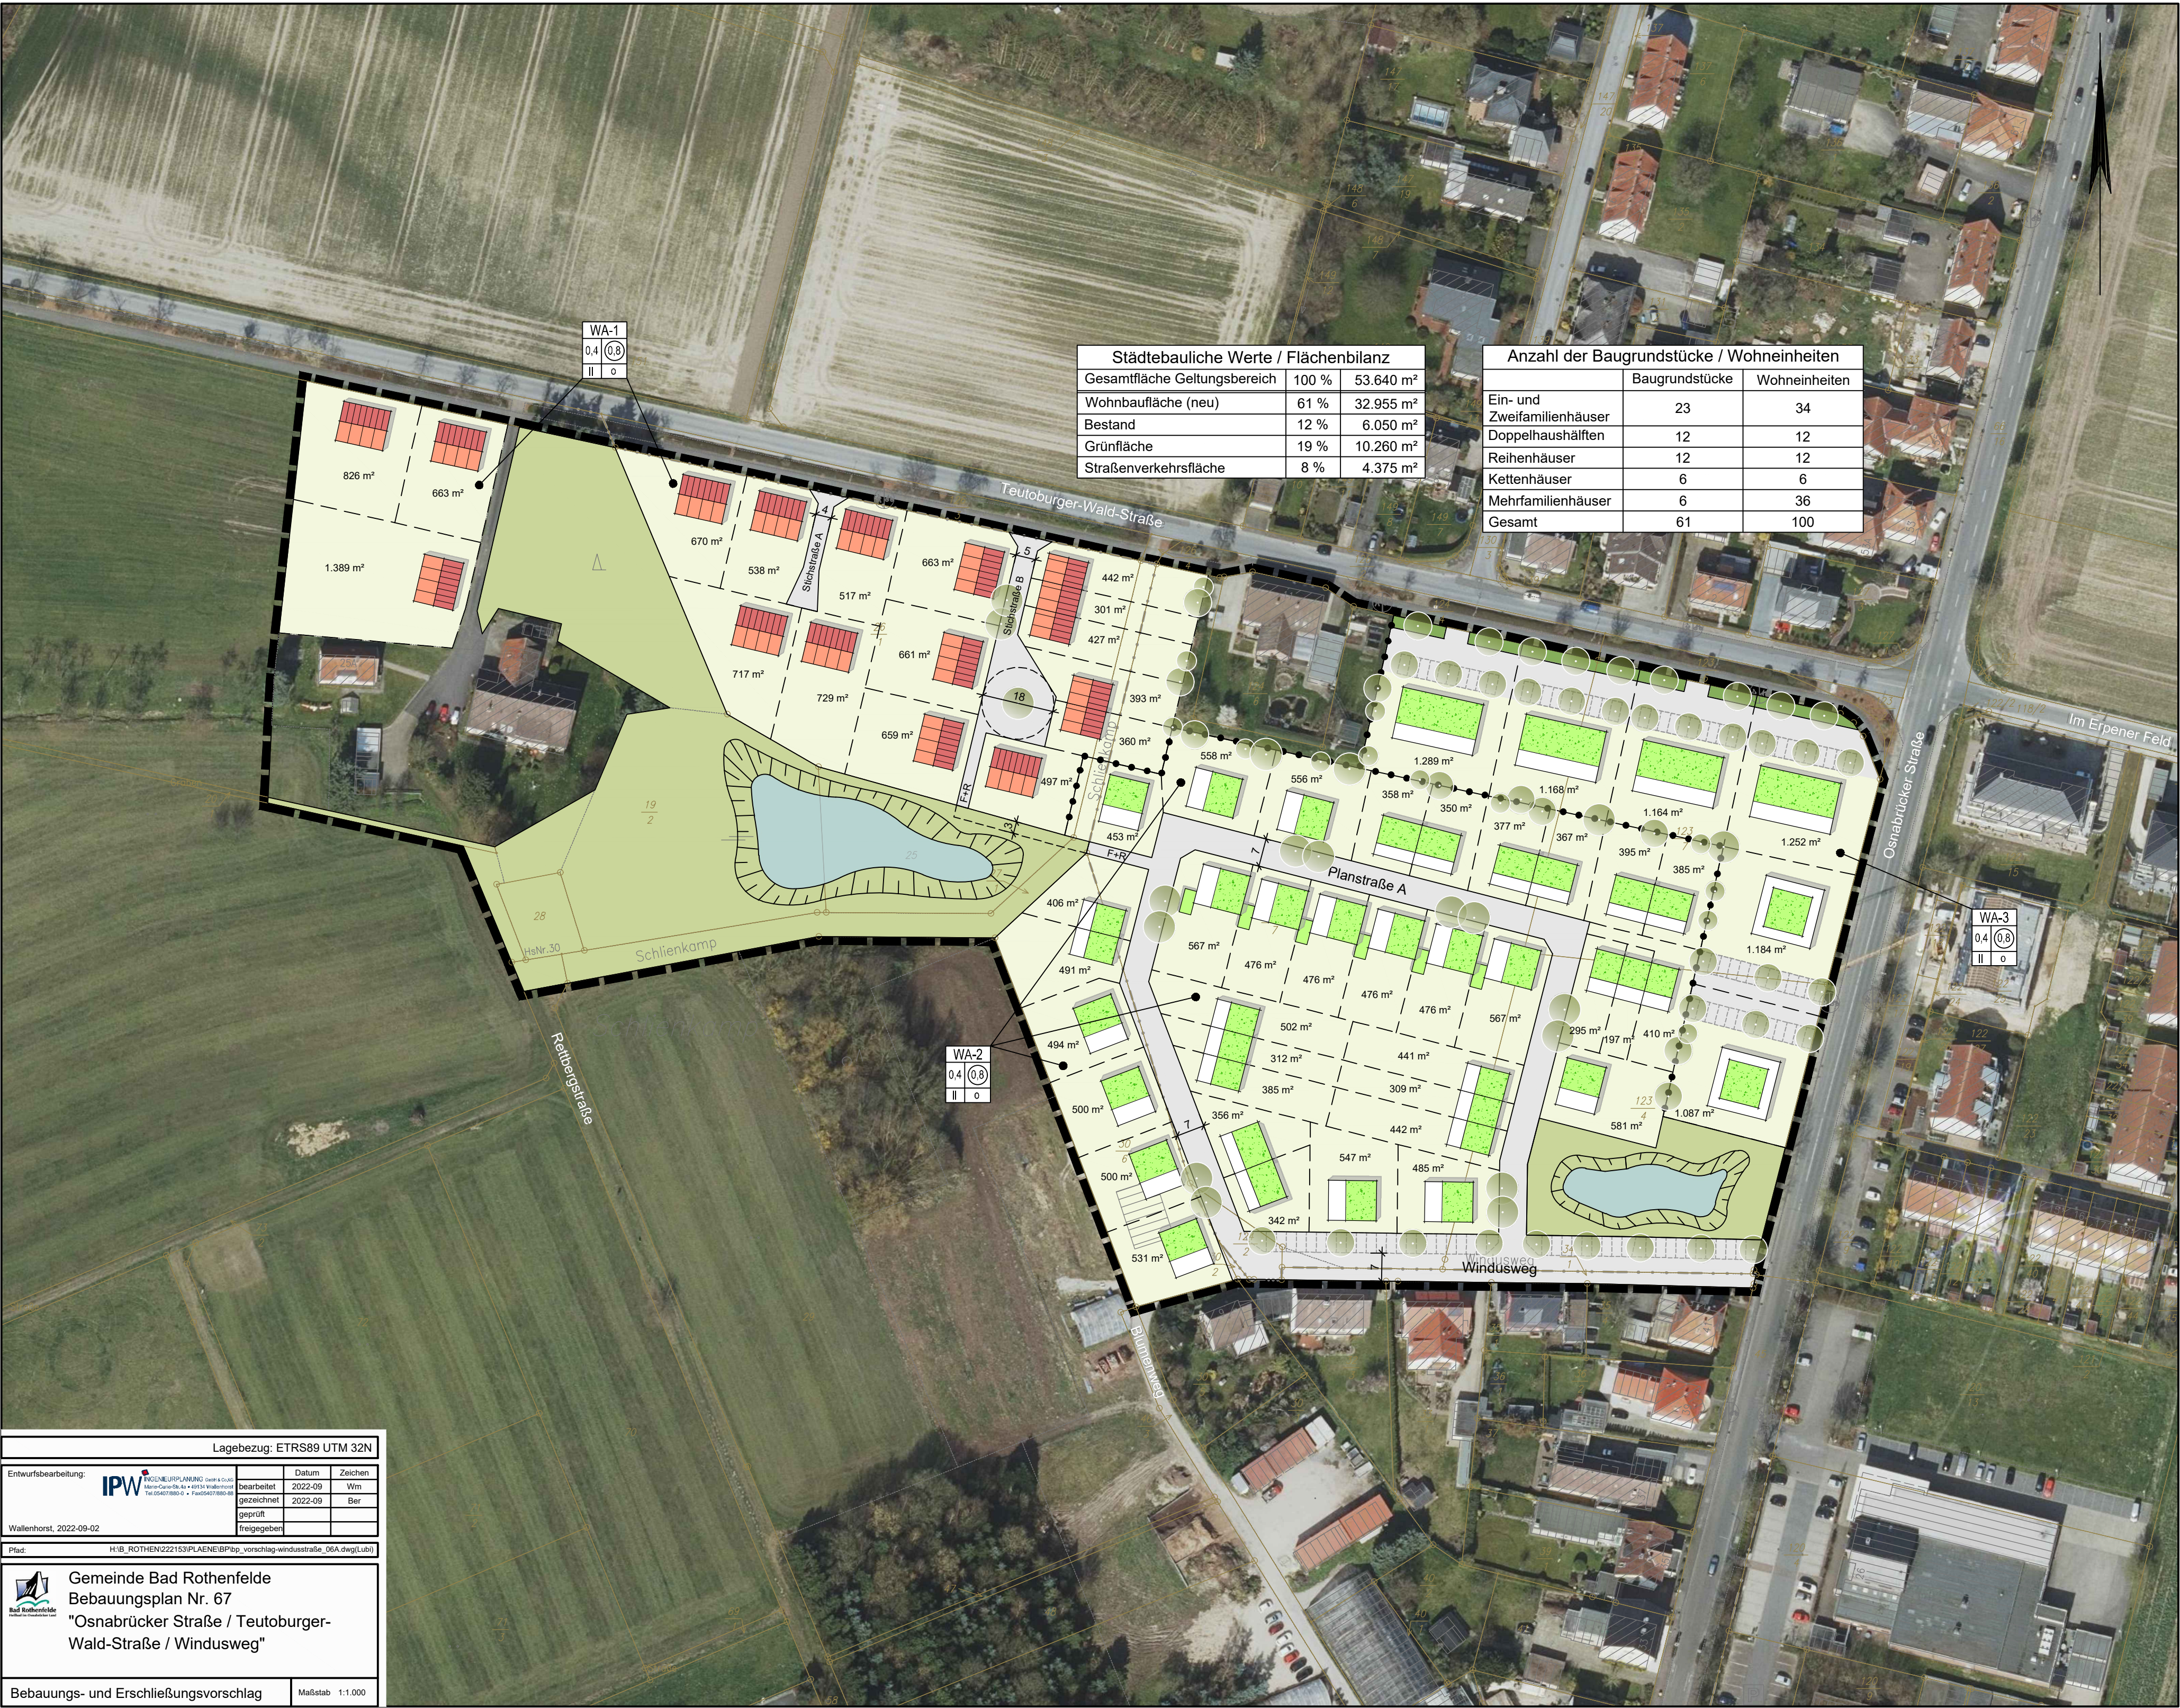

Lagebezug: ETRS89 UTM 32N

Entwurfsbearbeitung:

IPW

INGENIEURPLANUNG GmbH & Co. KG  
Tel. 05407/880-0 • Fax 05407/880-88

bearbeitet

2022-09

Wm

gezeichnet

2022-09

Ber

geprüft

freigegeben

Wallenhorst, 2022-09-02

Plat:

H:\B\_ROTHEN\222153\PLAENE\BP\bp\_vorschlag-windusstra\_06A.dwg(Lubi)



Gemeinde Bad Rothenfelde  
Bebauungsplan Nr. 67  
"Osnabrücker Straße / Teutoburger-  
Wald-Straße / Windusweg"

Bebauungs- und Erschließungsvorschlag

Maßstab 1:1.000


