

[1,0] Bewertung nach Osnabrücker Modell 2016 (Wertfaktor in WE/m²)
 0 „Wertlose“ Bereiche (komplett versiegelt oder bebaut)
 0,1 - 0,5 Unempfindliche Bereiche
 0,6 - 1,5 Weniger empfindliche Bereiche
 1,6 - 2,5 Empfindliche Bereiche
 2,6 - 3,5 Sehr empfindliche Bereiche
 3,6 - 5,0 Extrem empfindliche Bereiche

Gehölzarten:
 Ah - Ahorn (Spitz-)
 B-Ah - Berg-Ahorn
 B-Ha - Baumhasel
 Bi - Birke
 Ei - Eiche
 Er - Erle
 Hb - Hainbuche
 Ka - Rosskastanie
 Li - Linde
 R-Ei - Roteiche
 Wd - Weißdorn
 Wei - Weide

- ### Biotoptypen
- nach Kartierschlüssel für Biotoptypen in Niedersachsen (O.v. Drachenfels 2021)
- WU - Erlenwald entwässerter Standorte
 - FGZ - Sonstiger vegetationsarmer Graben
 - NRS/NSG - Schilf-Landröhricht/Nährstoffreiches Großseggenried in schlechtem Zustand
 - BZE - Ziergebüsch aus überwiegend heimischen Gehölzarten
 - HEA - Allee/Baumgruppe des Siedlungsbereichs (ohne Symbol)
 - HEB - Einzelbaum/Baumgruppe des Siedlungsbereichs
 - BZH - Zierhecke
 - ER - Beet/Rabatte
 - GRA - Artenarmer Scherrasen
 - GRR - Artenreicher Scherrasen
 - OFZ - Befestigte Fläche mit sonstiger Nutzung
 - OG - Gebäude Gewerbe
 - OY - Sonstiges Gebäude
 - OVP - Parkplatz (Zusatzkürzel v = Pflasterbauweise)
 - OVS - Straße (Zusatzkürzel a = Asphalt)
 - OVW - Weg (Zusatzkürzel: p - Naturstein, v - Pflasterbauweise)
- ### Sonstige Informationen
- Bestandsbaum (Symbolgröße ≈ Kronenbreite)
 Beschriftung: Baumart (BHD);
 Standorte ohne Beschriftung: eingemessene Sträucher
 - ▬ gesetzl. geschütztes Biotop gem. Umweltkartenserver Landkreis Osnabrück
 - ▬ Geltungsbereich B-Plan

Kartengrundlage: Katasterdaten Gemeinde Bad Rothenfelde, Luftbild Land Niedersachsen (www.geobasisdaten.niedersachsen.de/doorman/auth/farbe)


Gemeinde Bad Rothenfelde

Landkreis Osnabrück

Bebauungsplan Nr. 3 "Bahnhofstraße/Lindenallee" 2. Änderung und Erweiterung

Umweltbericht Bestandsplan Biotoptypen

bearb.: su	geprüft:	
Maßstab (DIN A3): 1:750		
Projekt-Nr.: 202.073		Ingenieure + Planer Infrastruktur und Stadtentwicklung GmbH & Co. KG
Osnabrück, den 05.09.2022		OS 0541 94003-0 BSB 05439 6093-0 www.ibtweb.de
geändert: 23.10.2023		

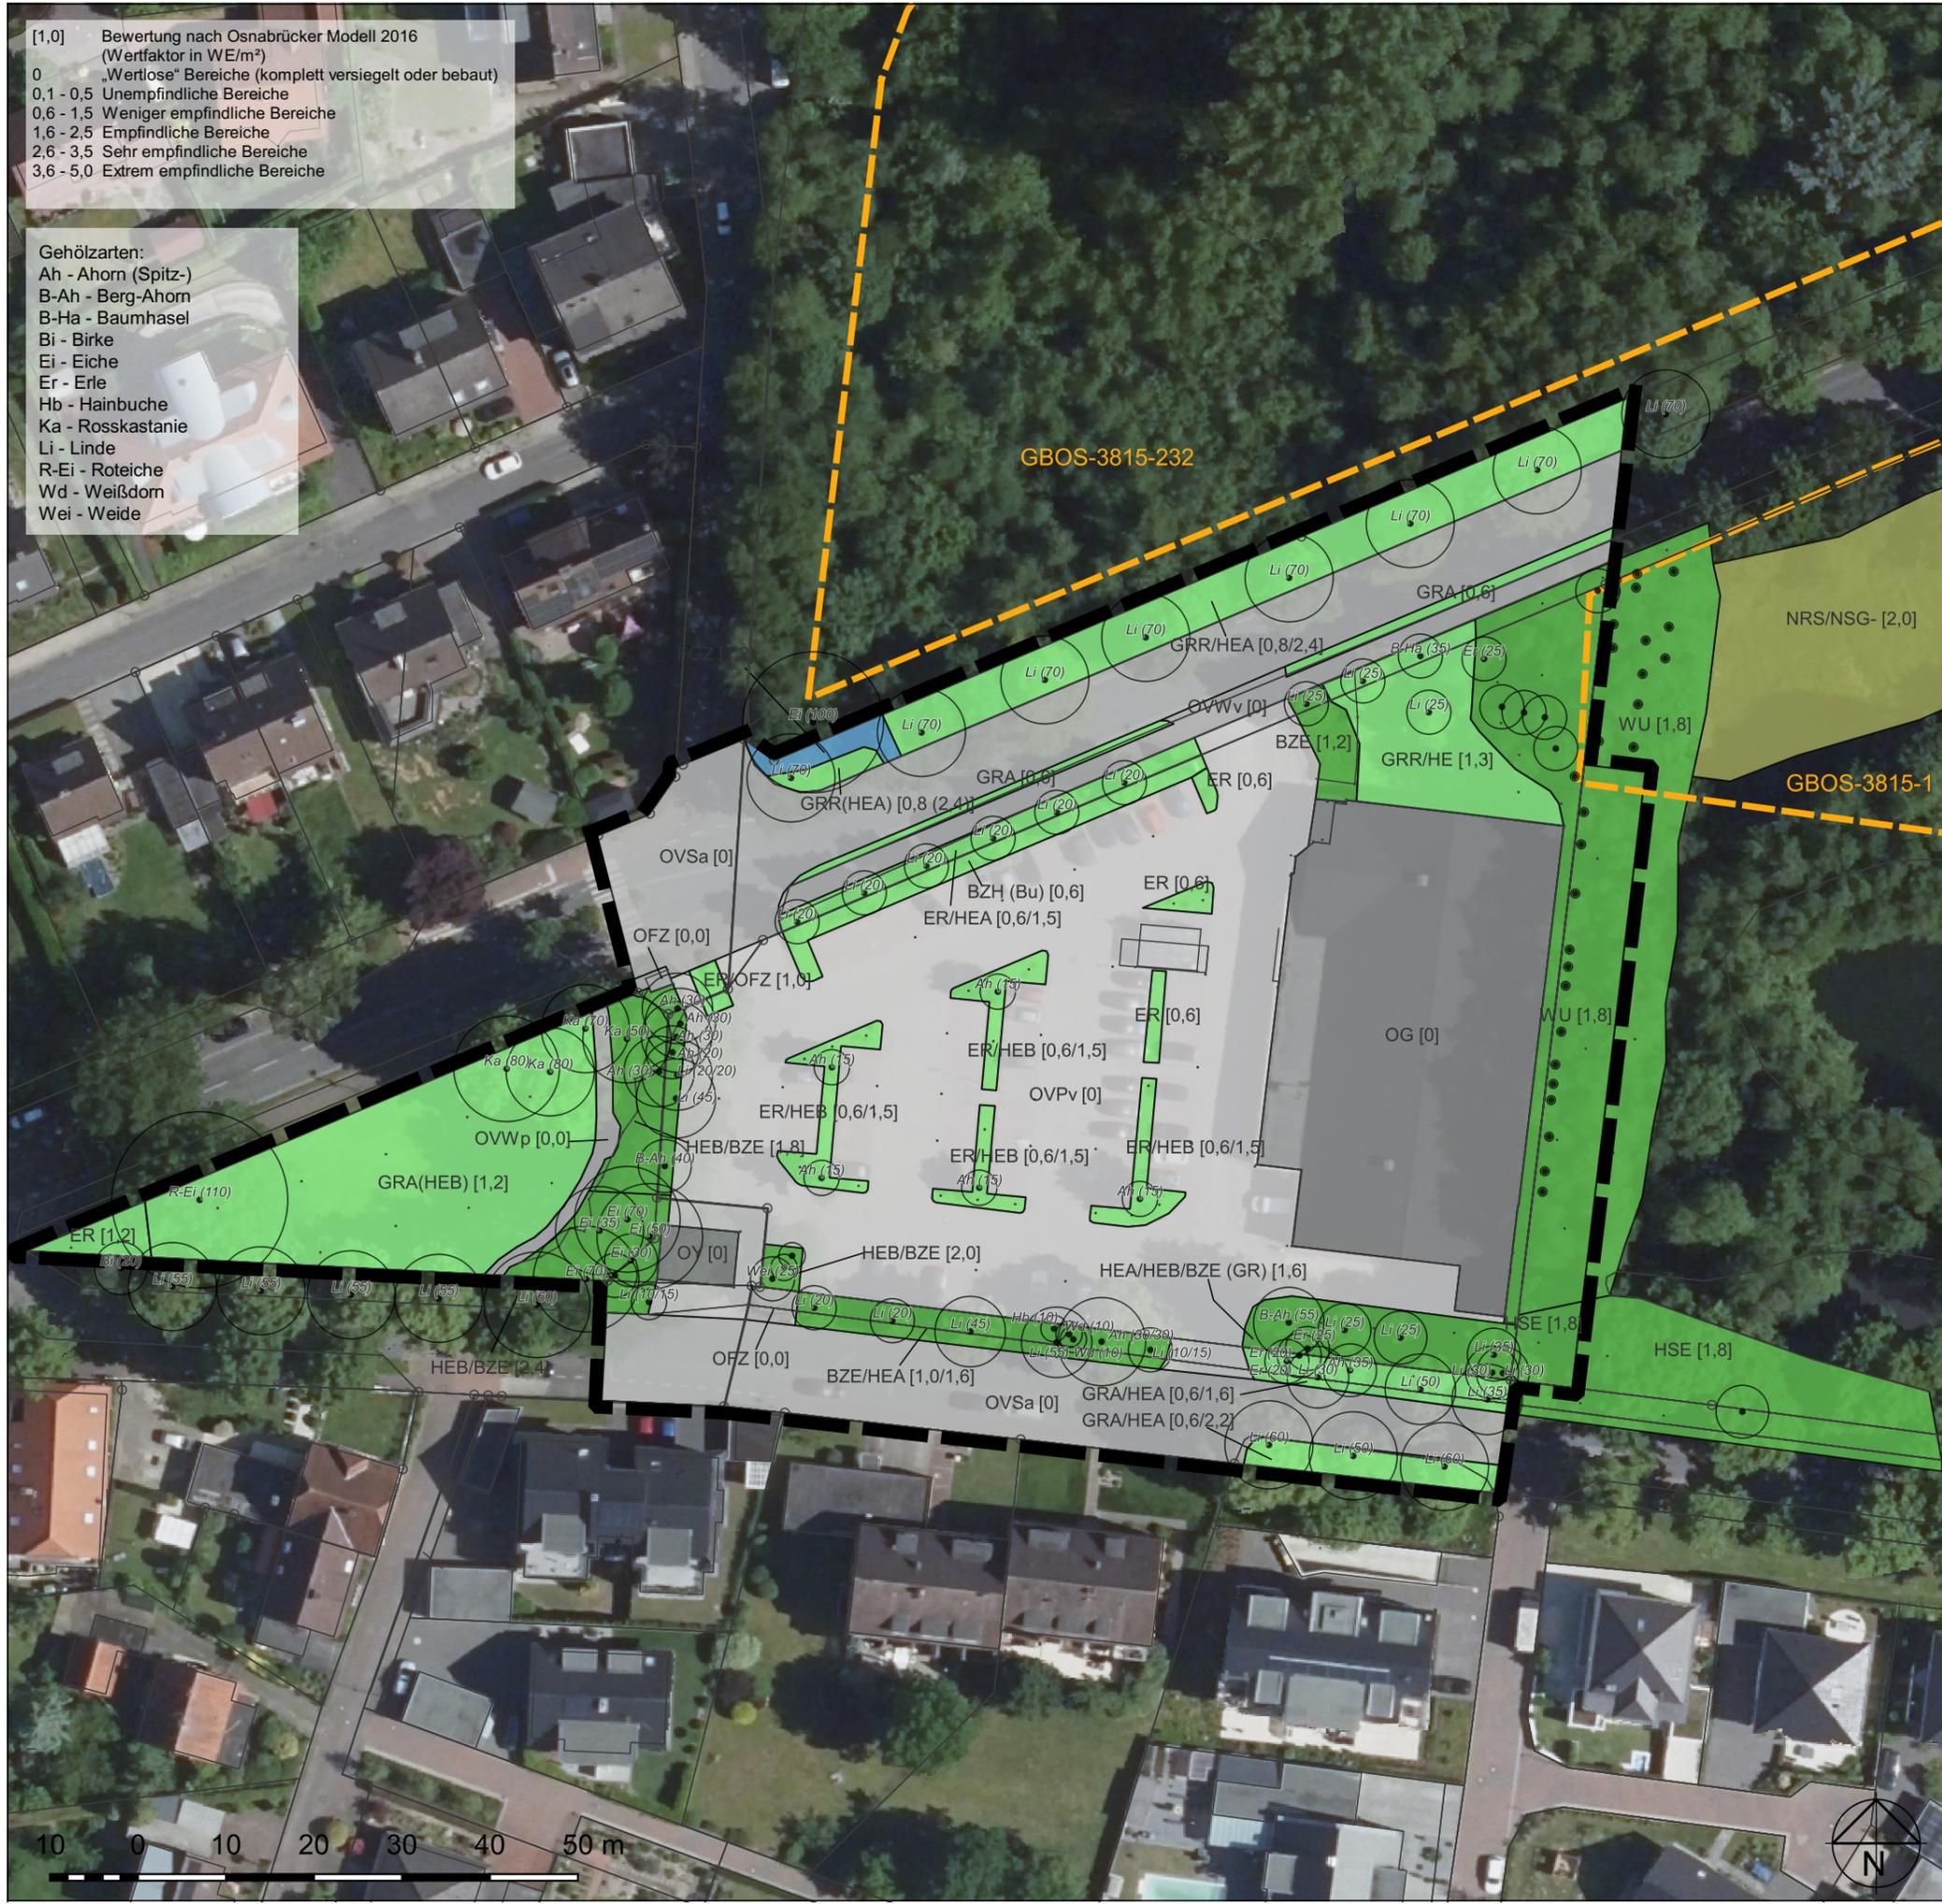

10 0 10 20 30 40 50 m

