

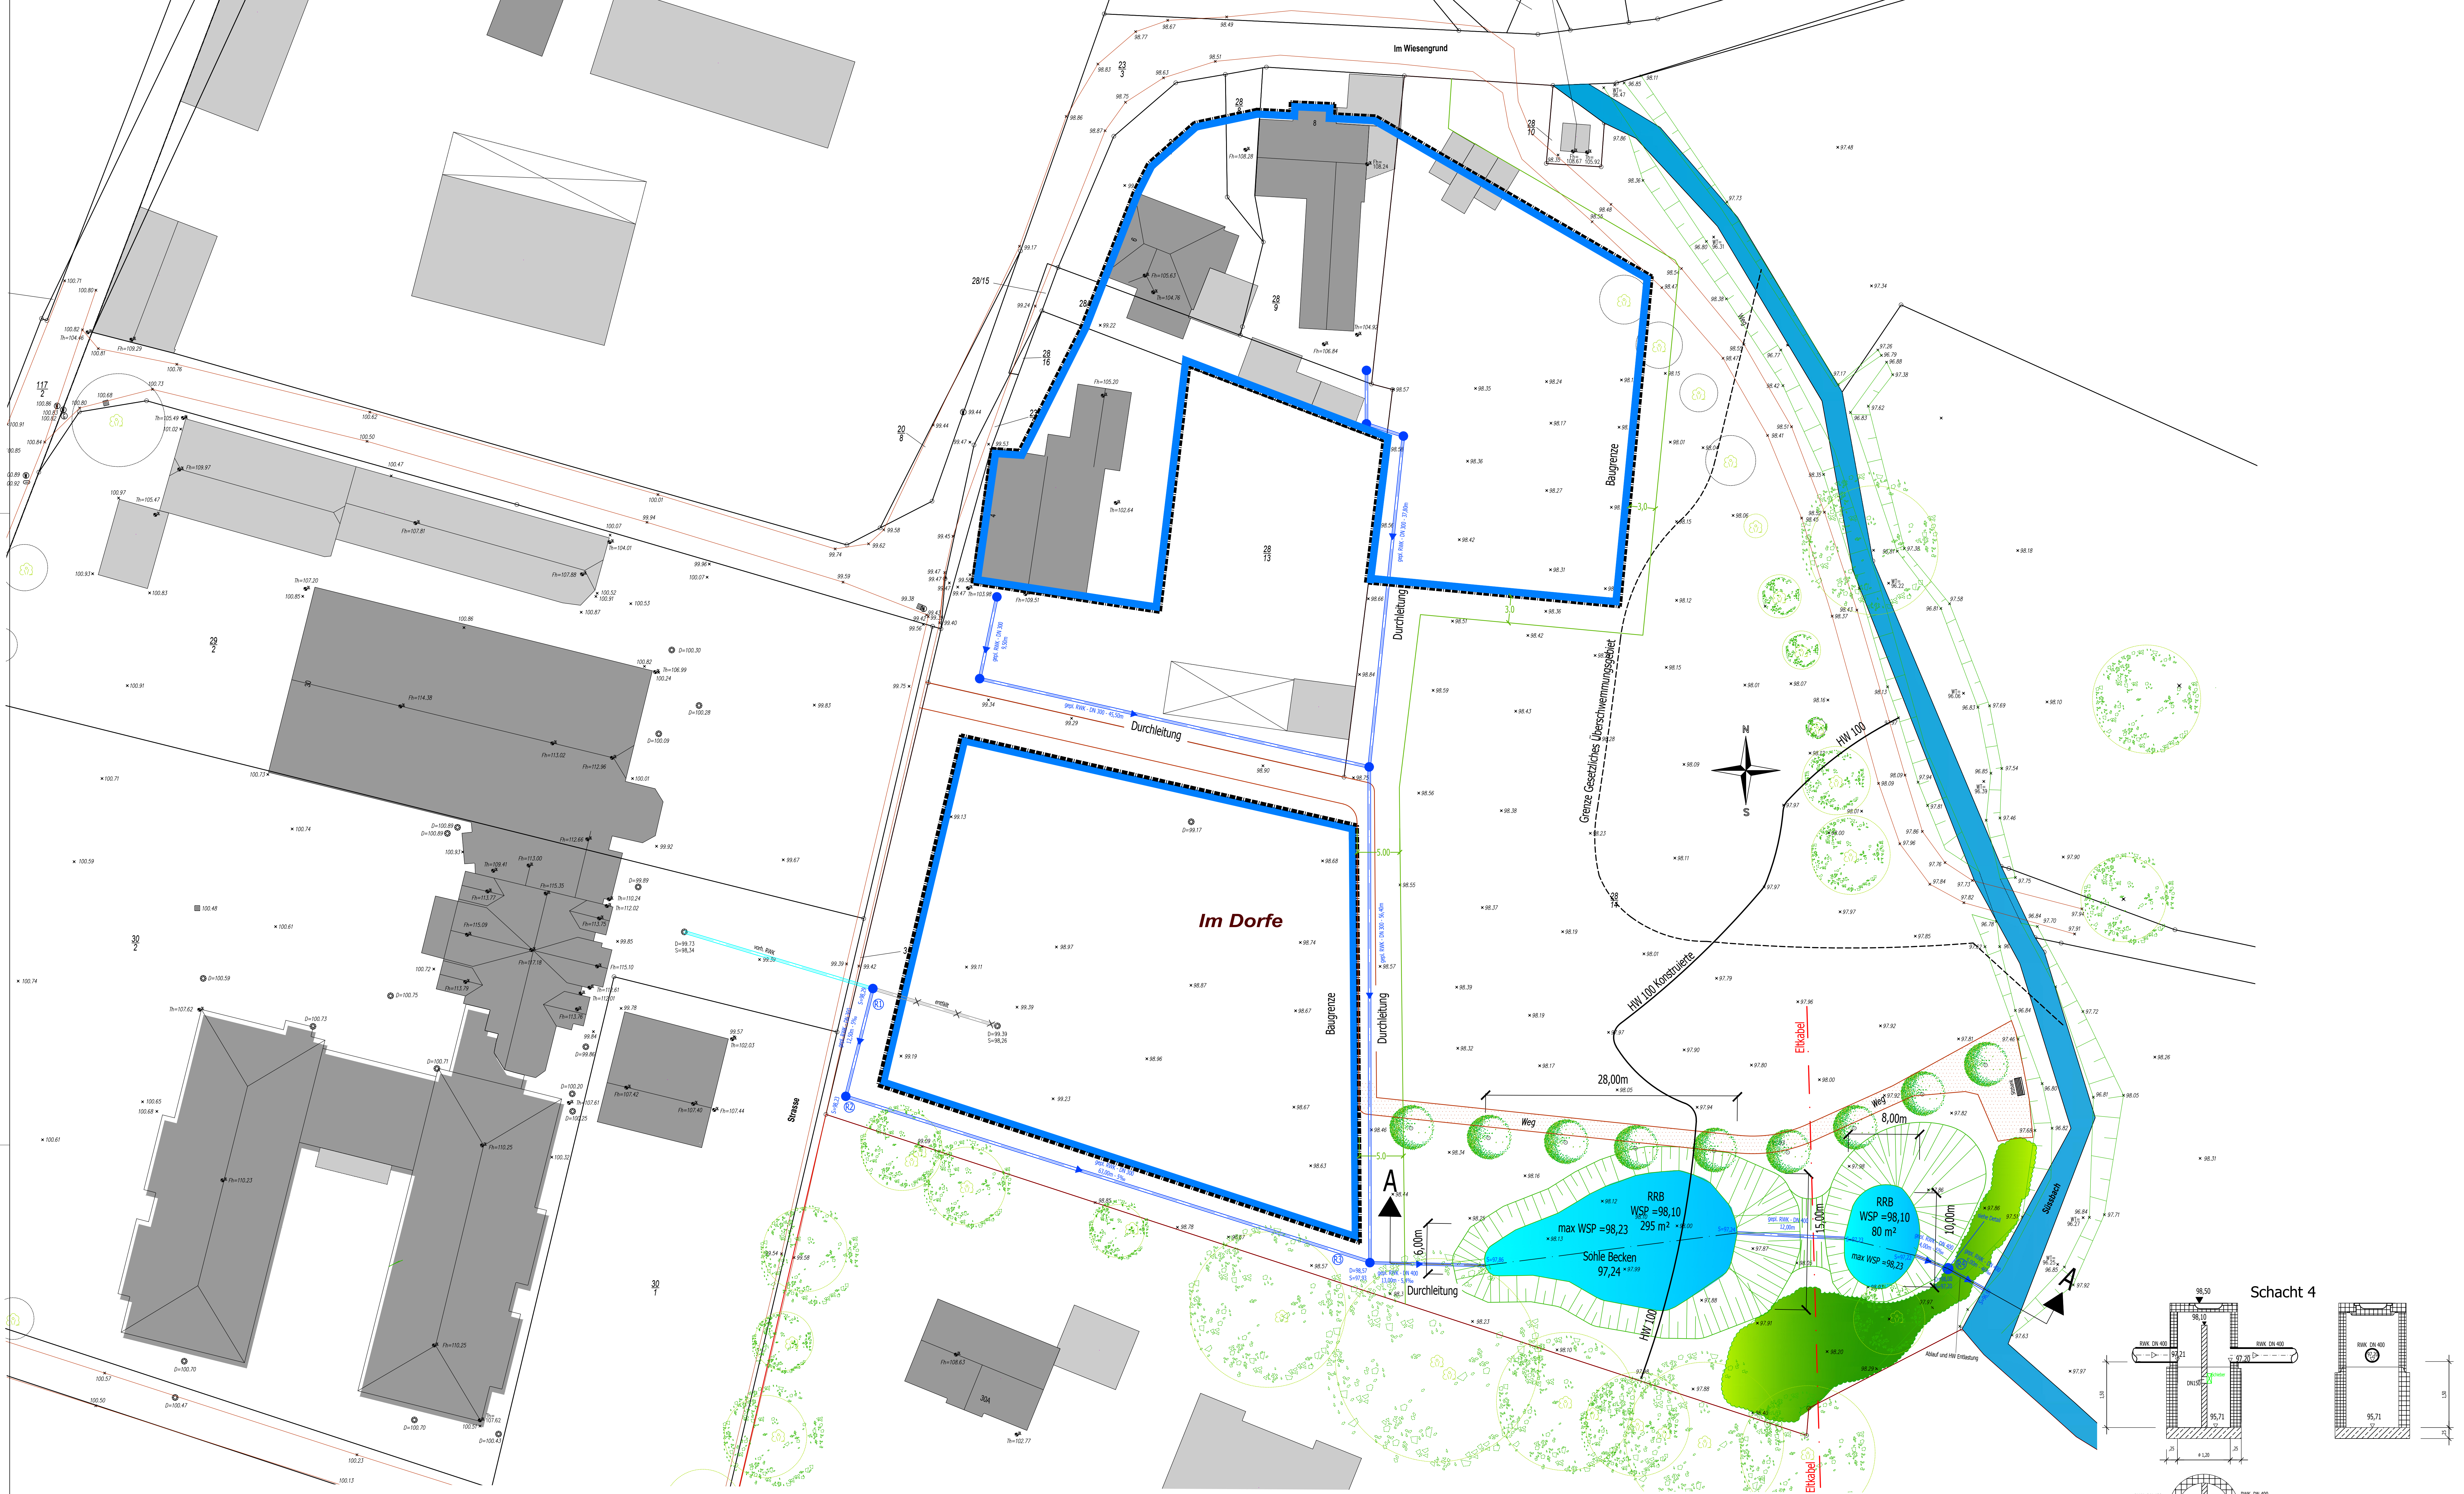


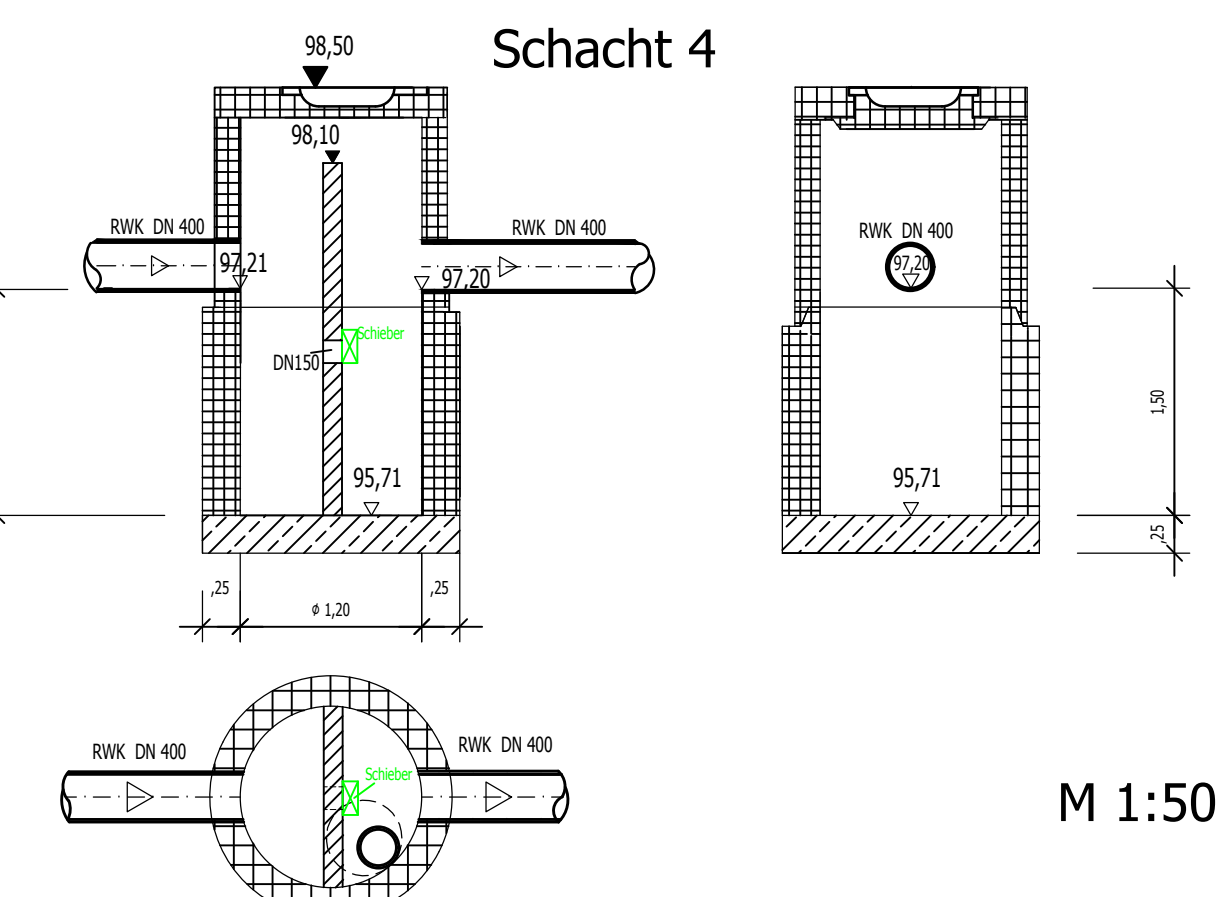

Schnitt A - A

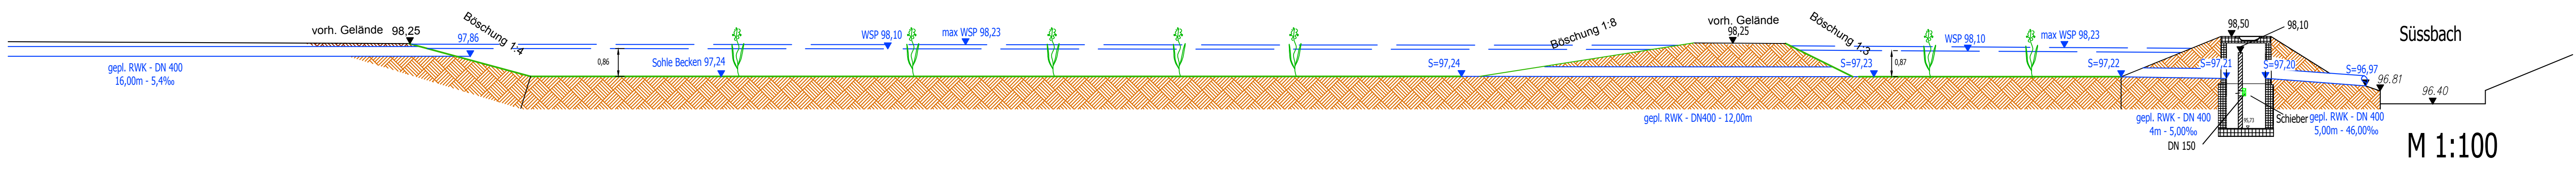

B-Plan Nr. 60 Bad Rothenfelde
"Ulmenallee / Im Wiesengrund"
RW - Entwässerung

Gemeinde Bad Rothenfelde
Frankfurter Straße 3
49214 Bad Rothenfelde

Ingenieurbüro:
J. Bergmann GmbH
Fuchsweg 47
33829 Borgholzhausen

Lageplan M = 1 : 250
Schnitt A-A M = 1:100
Detail M = 1:50

M 1:50

M 1:100