
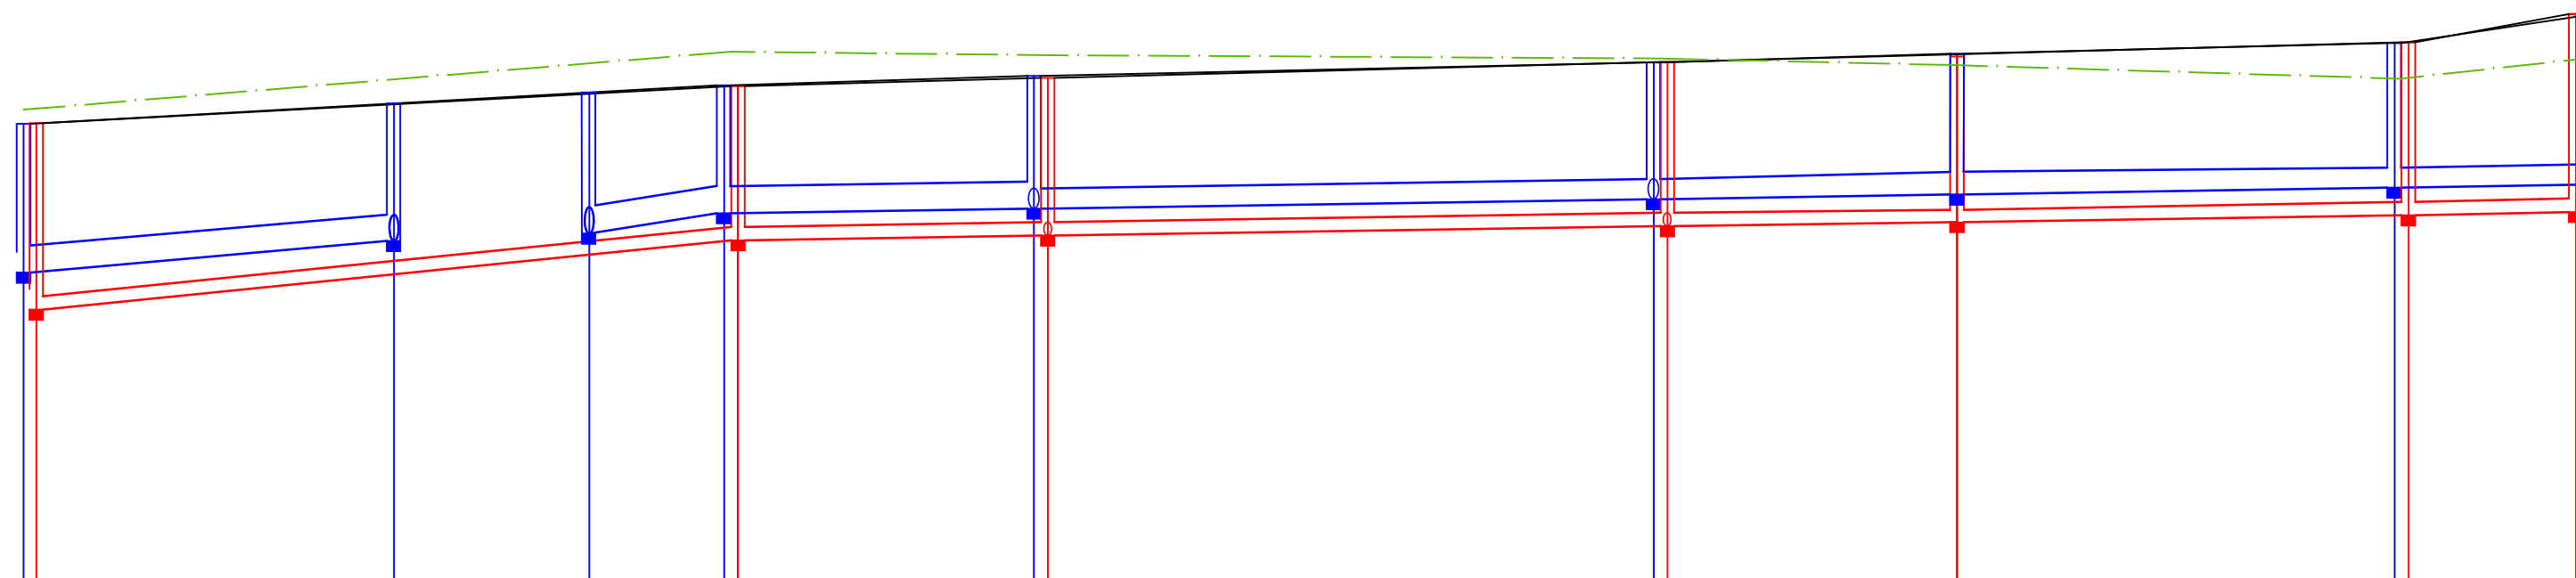
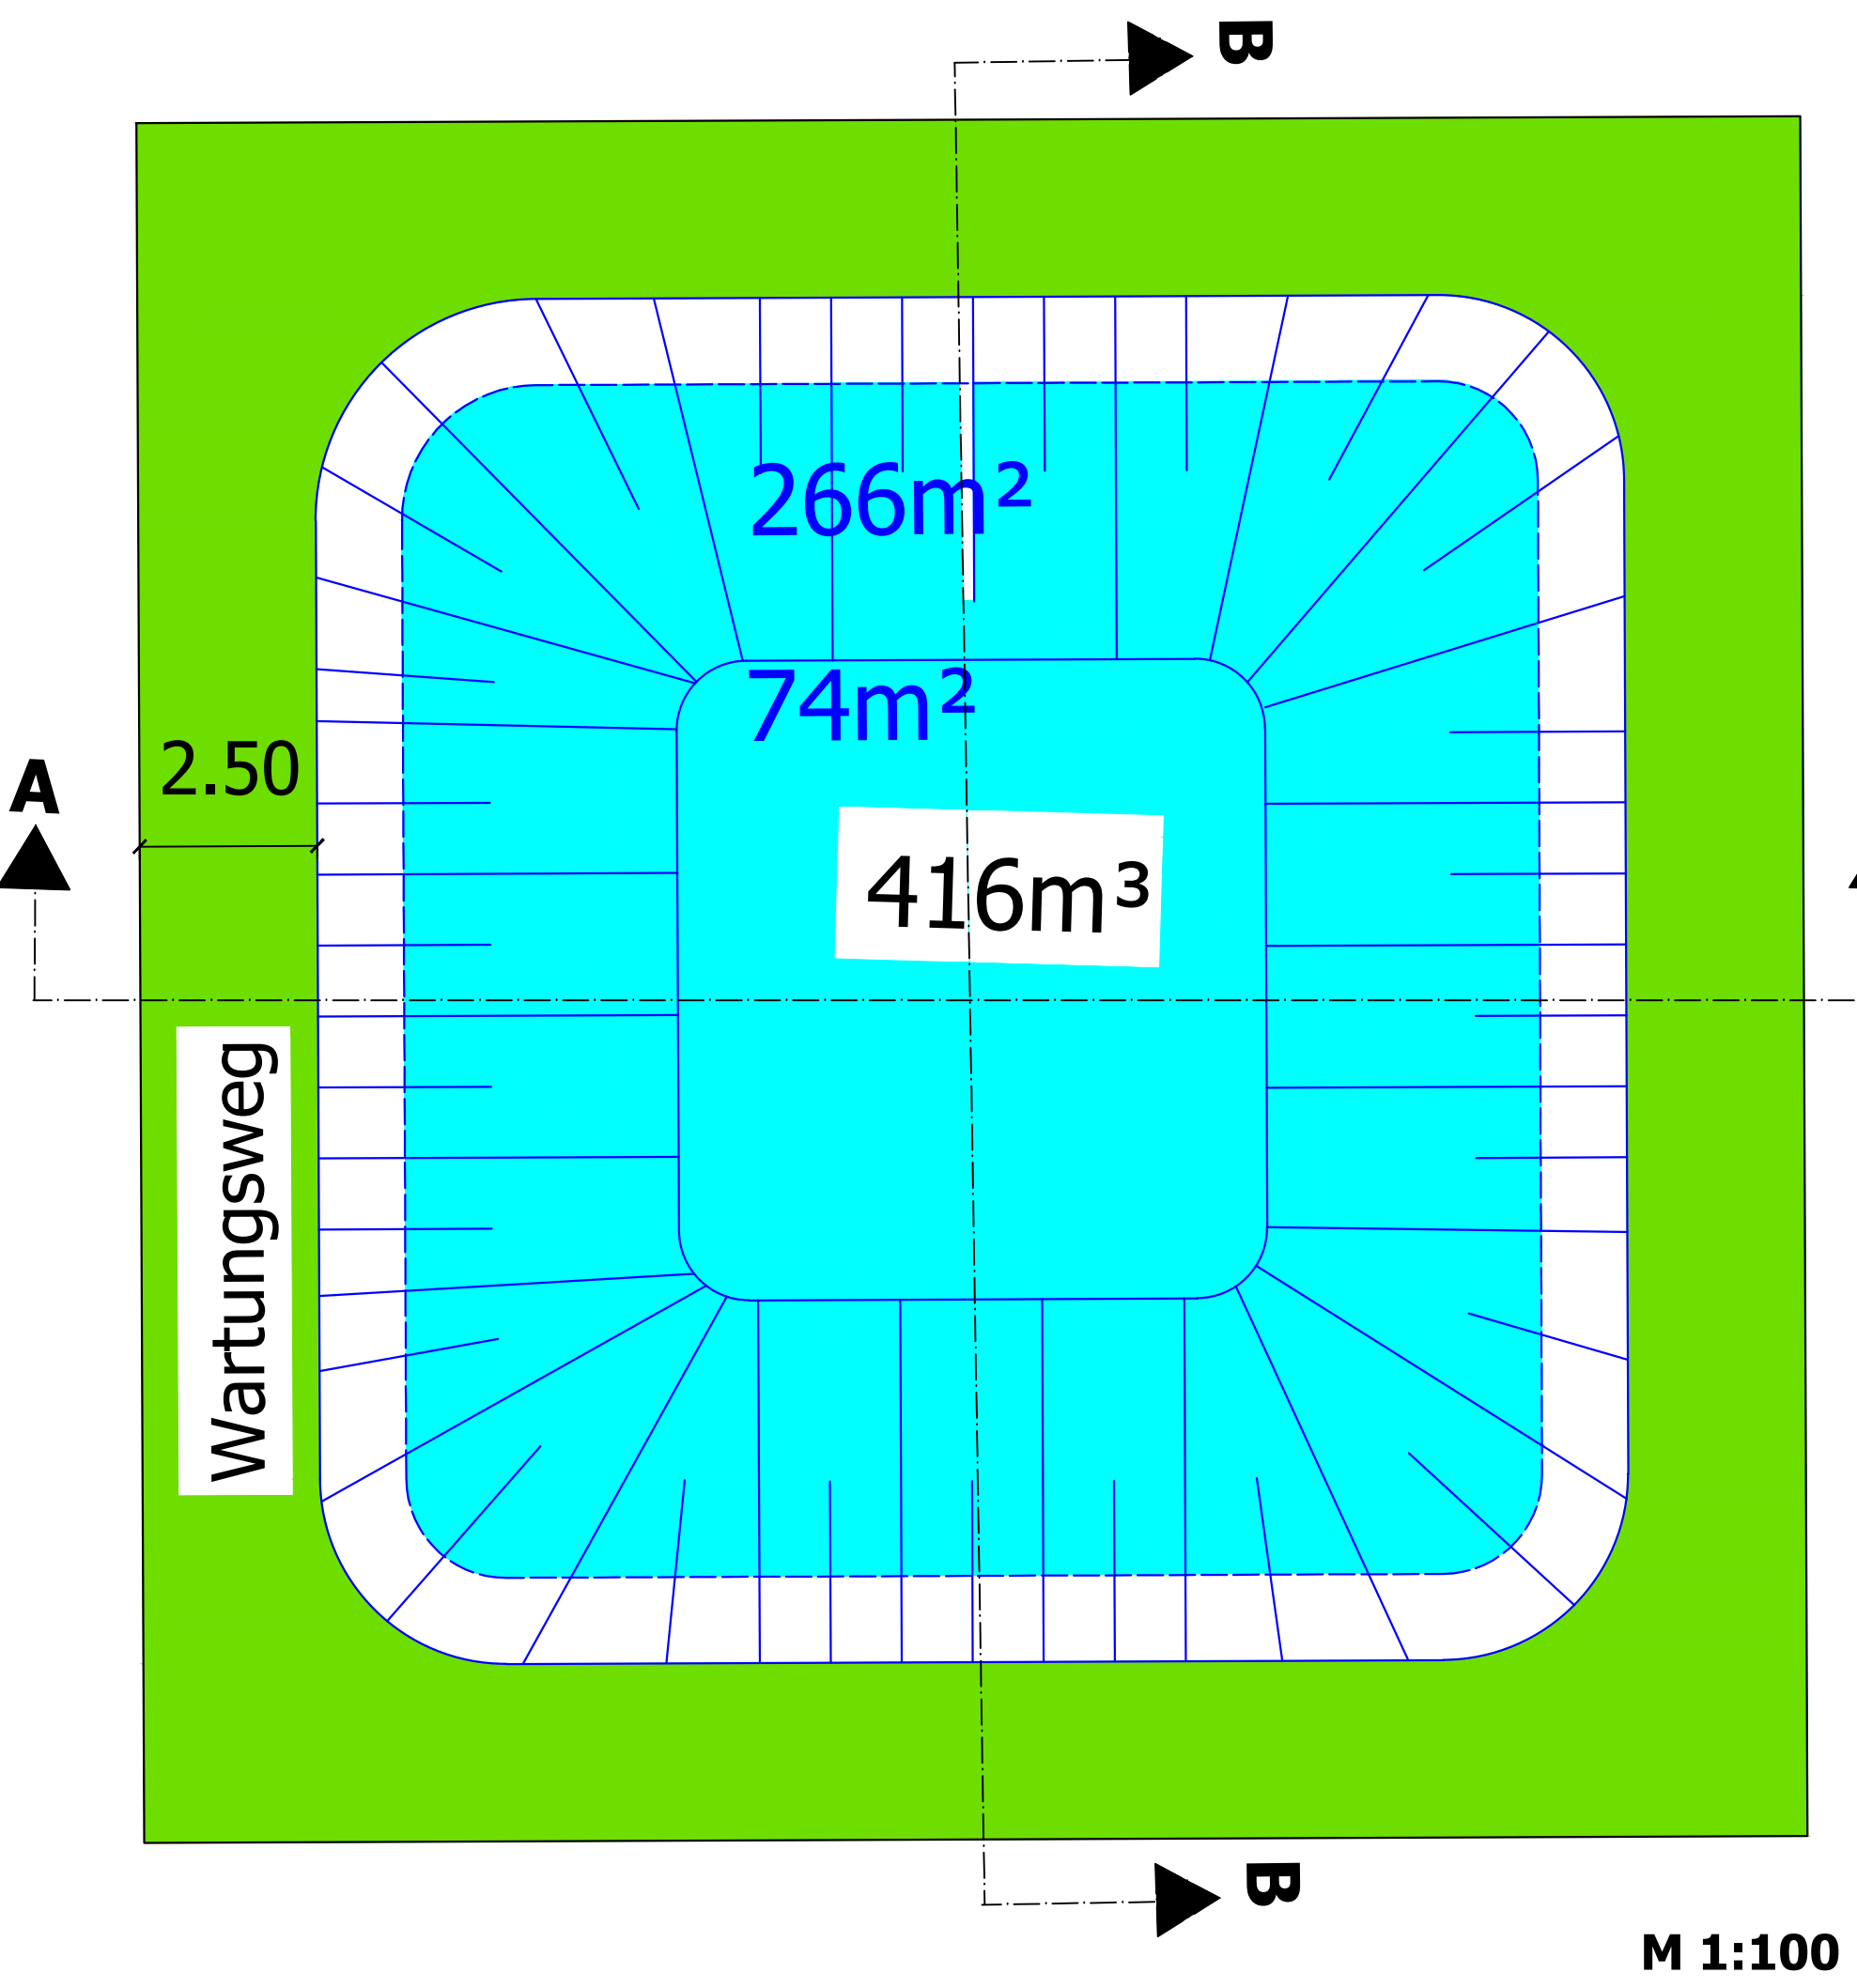
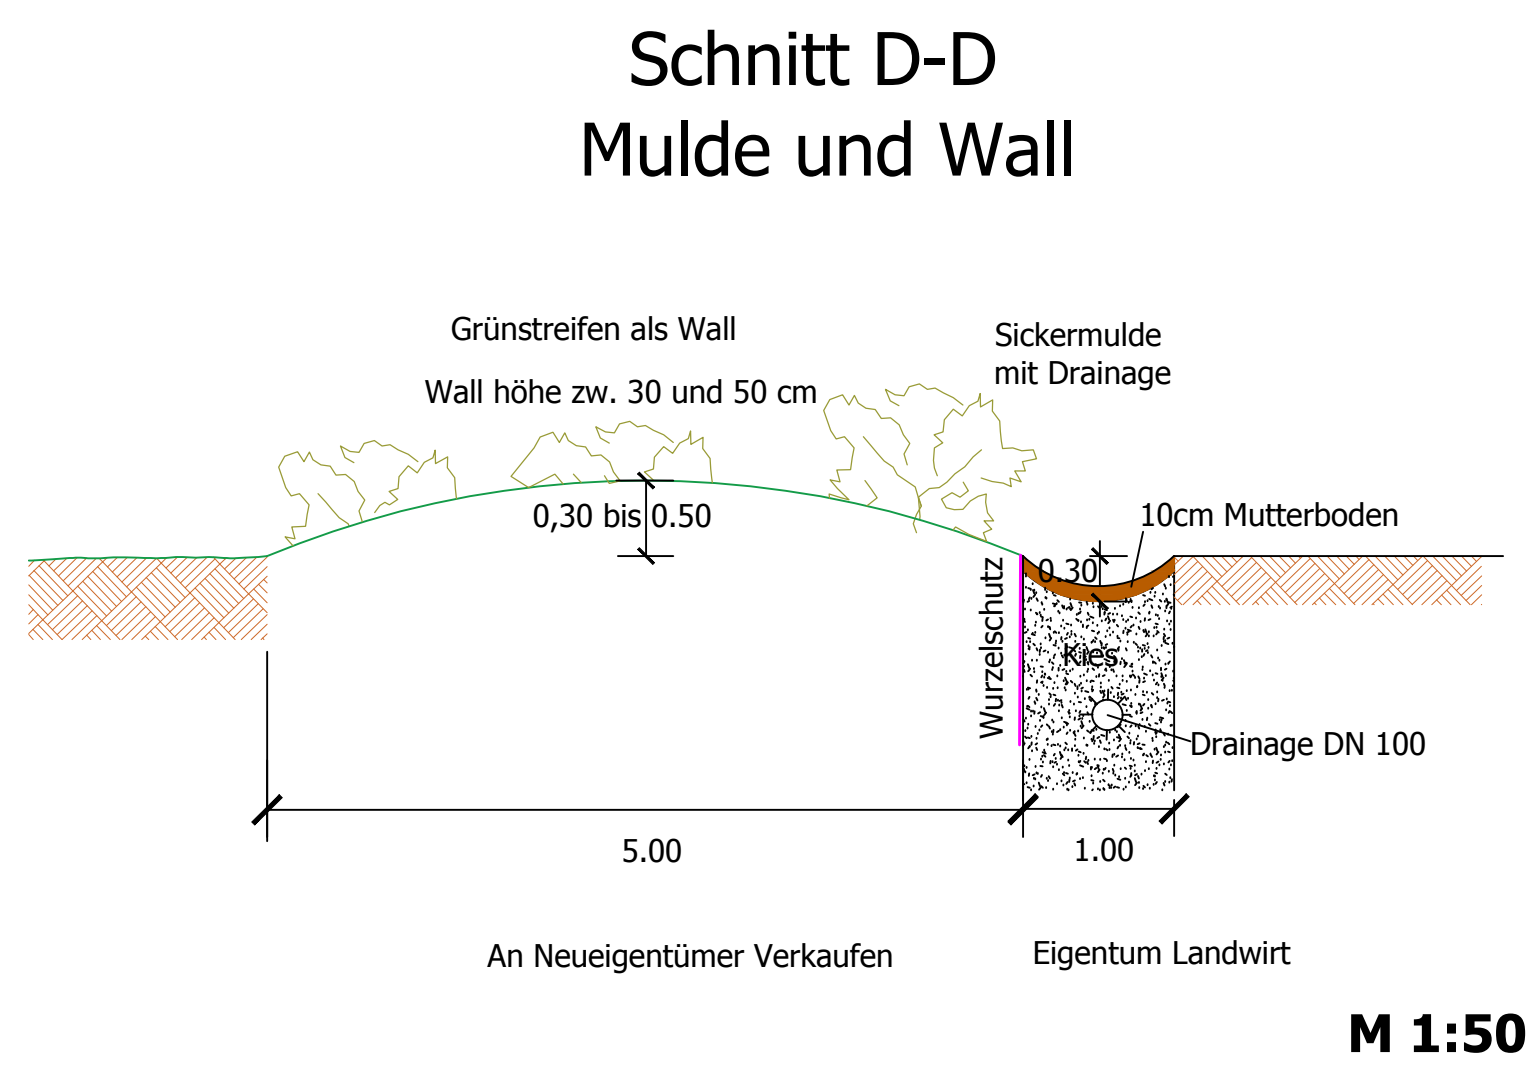
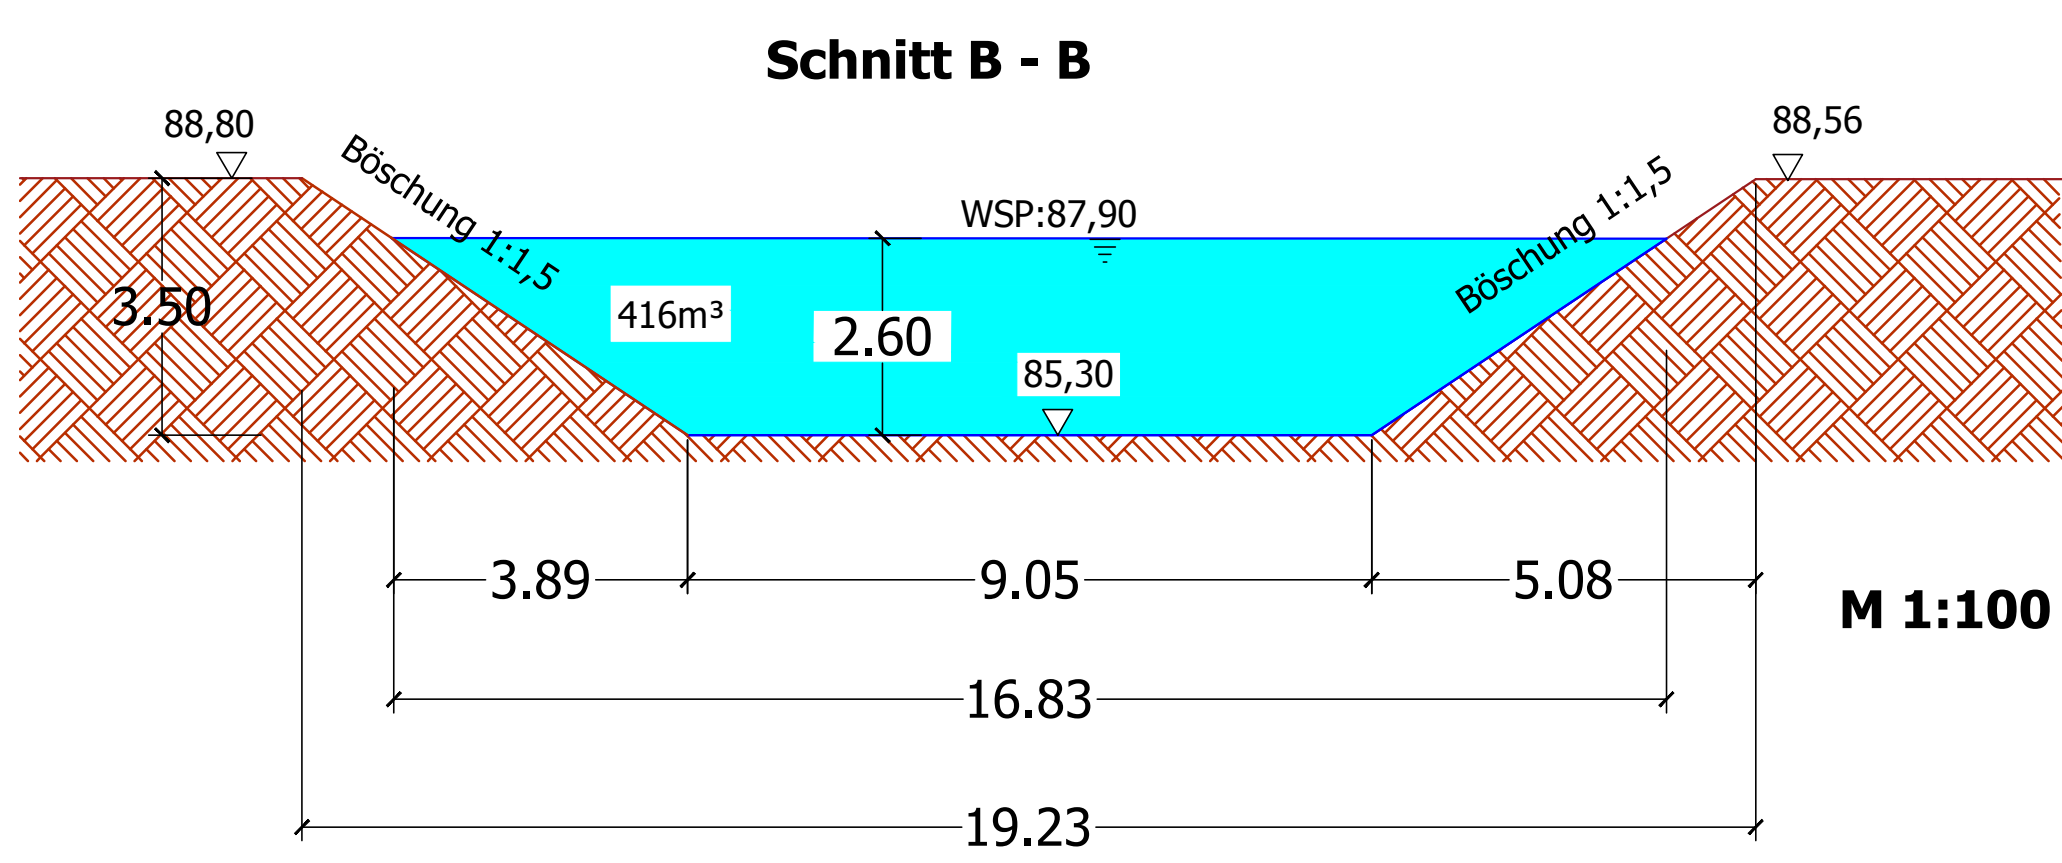


									


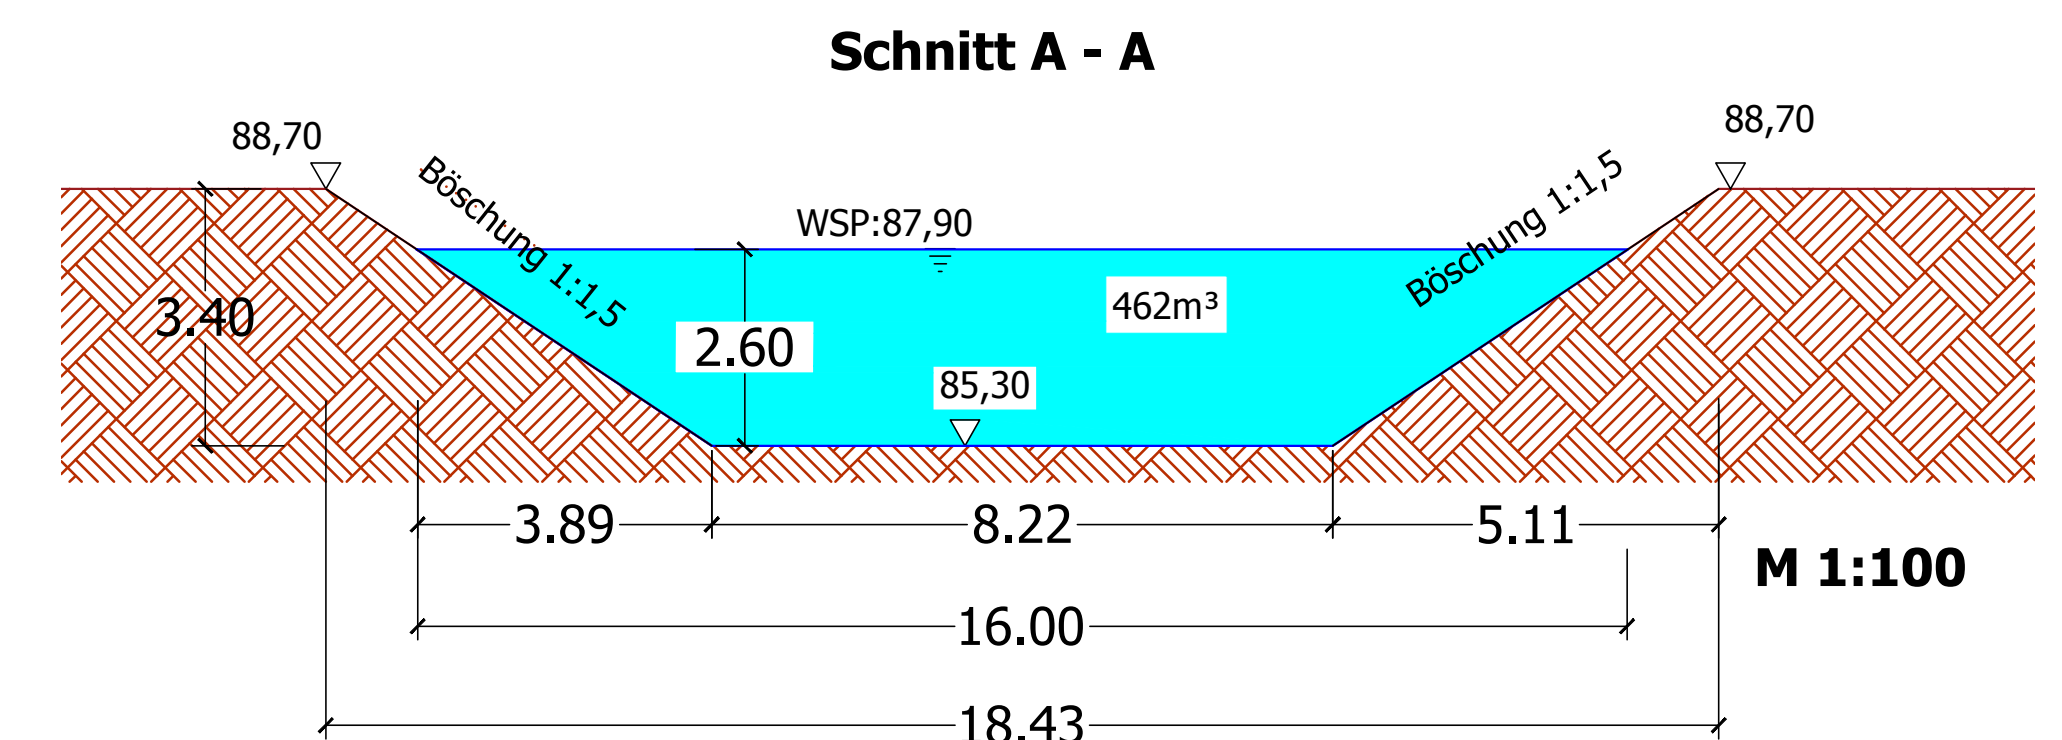

GEMEINDE BAD ROTHENFELDE
BEBAUUNGSPLAN NR. 64 "Am Wäldchen / Mühlenweg"
Kanalplanung
Variante 3

Gemeinde Bad Rothenfelde
Frankfurter Str. 3
49214 Bad Rothenfelde
Lageplan
Schnitte
Längsschnitt
M : 1 : 500
M : 1 : 50/100
M.d.L= 1:500
M.d.H= 1:100

J. Bergmann GmbH
Fuchsweg 47
33829 Borgholzhausen