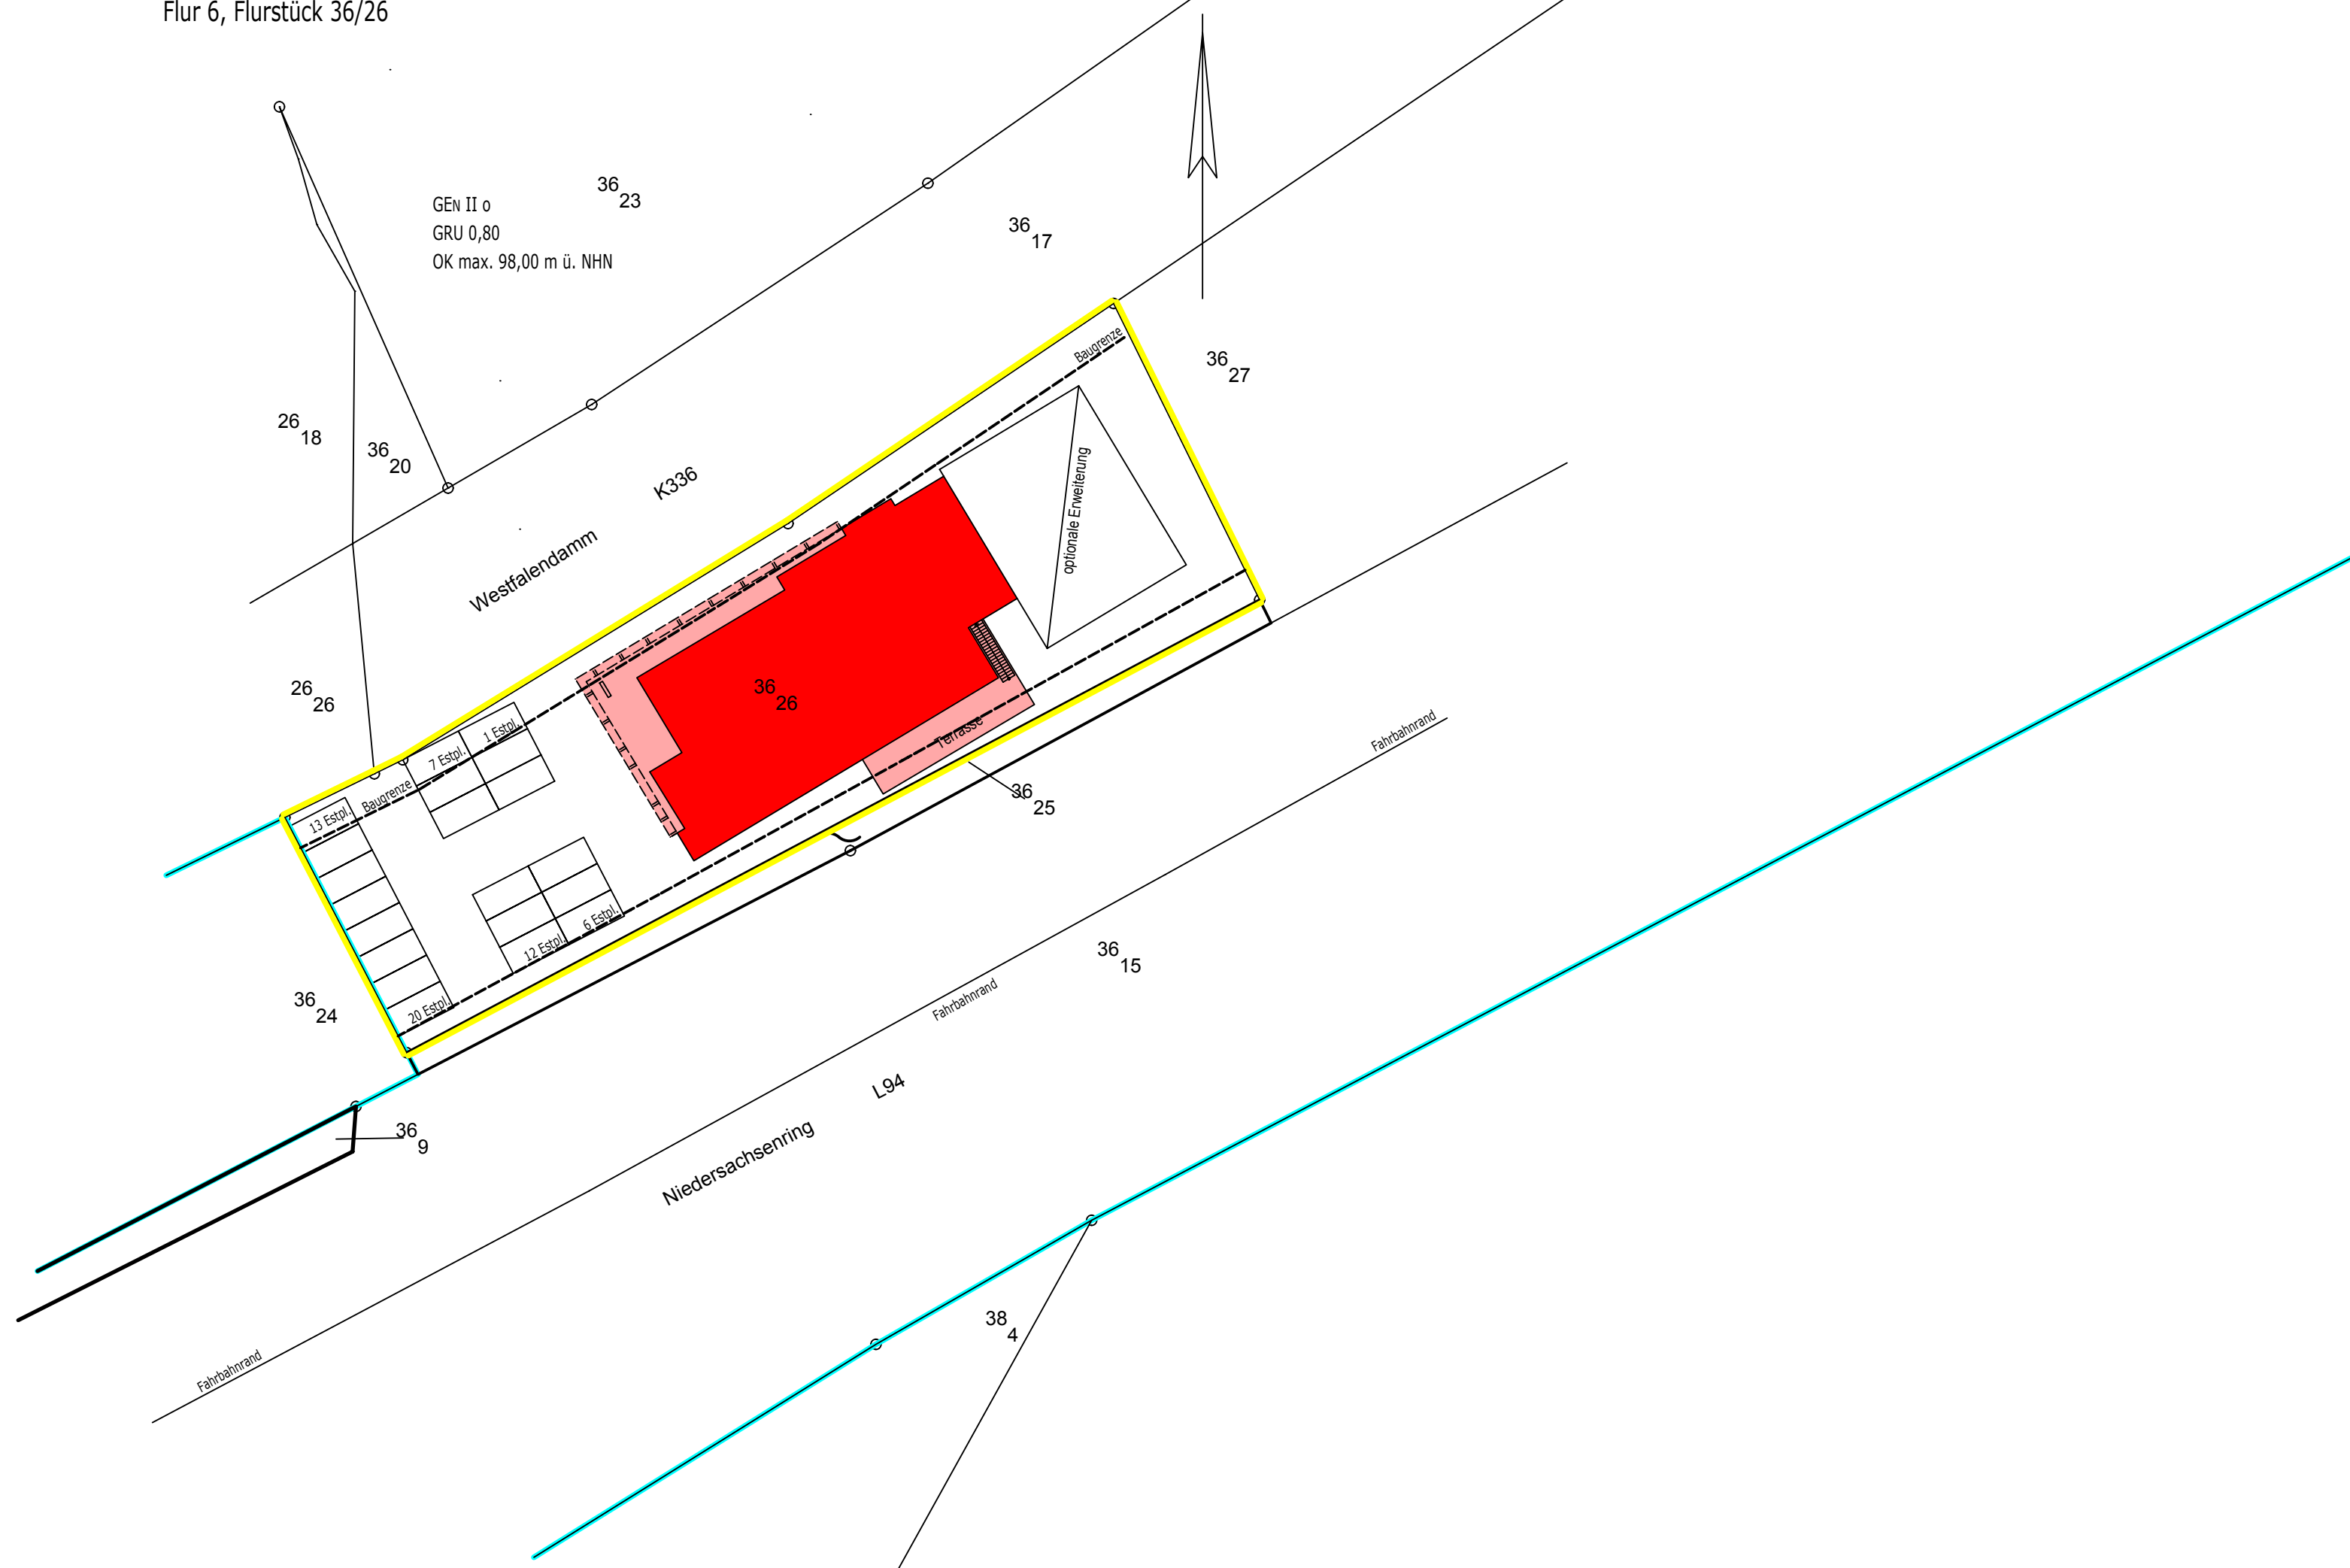


M 1 : 500

Gemarkung Bad Rothenfelde
Flur 6, Flurstück 36/26

[illegible]

Freigabe Bauherr:

Freigabe Fachplaner:

SRK Planungs- und Ingenieurbaugesellschaft mbH			
33829 Borgholzhausen		Clever Schlucht 6	
F. Reich 0160 / 55 34 616		Tel. 05425 / 932 98 95 e-mail: reich@srk-pg.de	
Objekt:		BAUVORH.: Errichtung eines 3- geschossigen Bürogebäudes Westfalendamm 49214 Bad Rothenfelde	
gez.:		BAUHERR: enable footprint GmbH Bollweg 9 49214 Bad Rothenfelde	
geä.:			
30.11.2018		BAUTEIL: Lageplan Bürogebäude	
Bl. 6	02	M 1 : 500	