


Grundriss 1. Obergeschoss
M 1 : 100

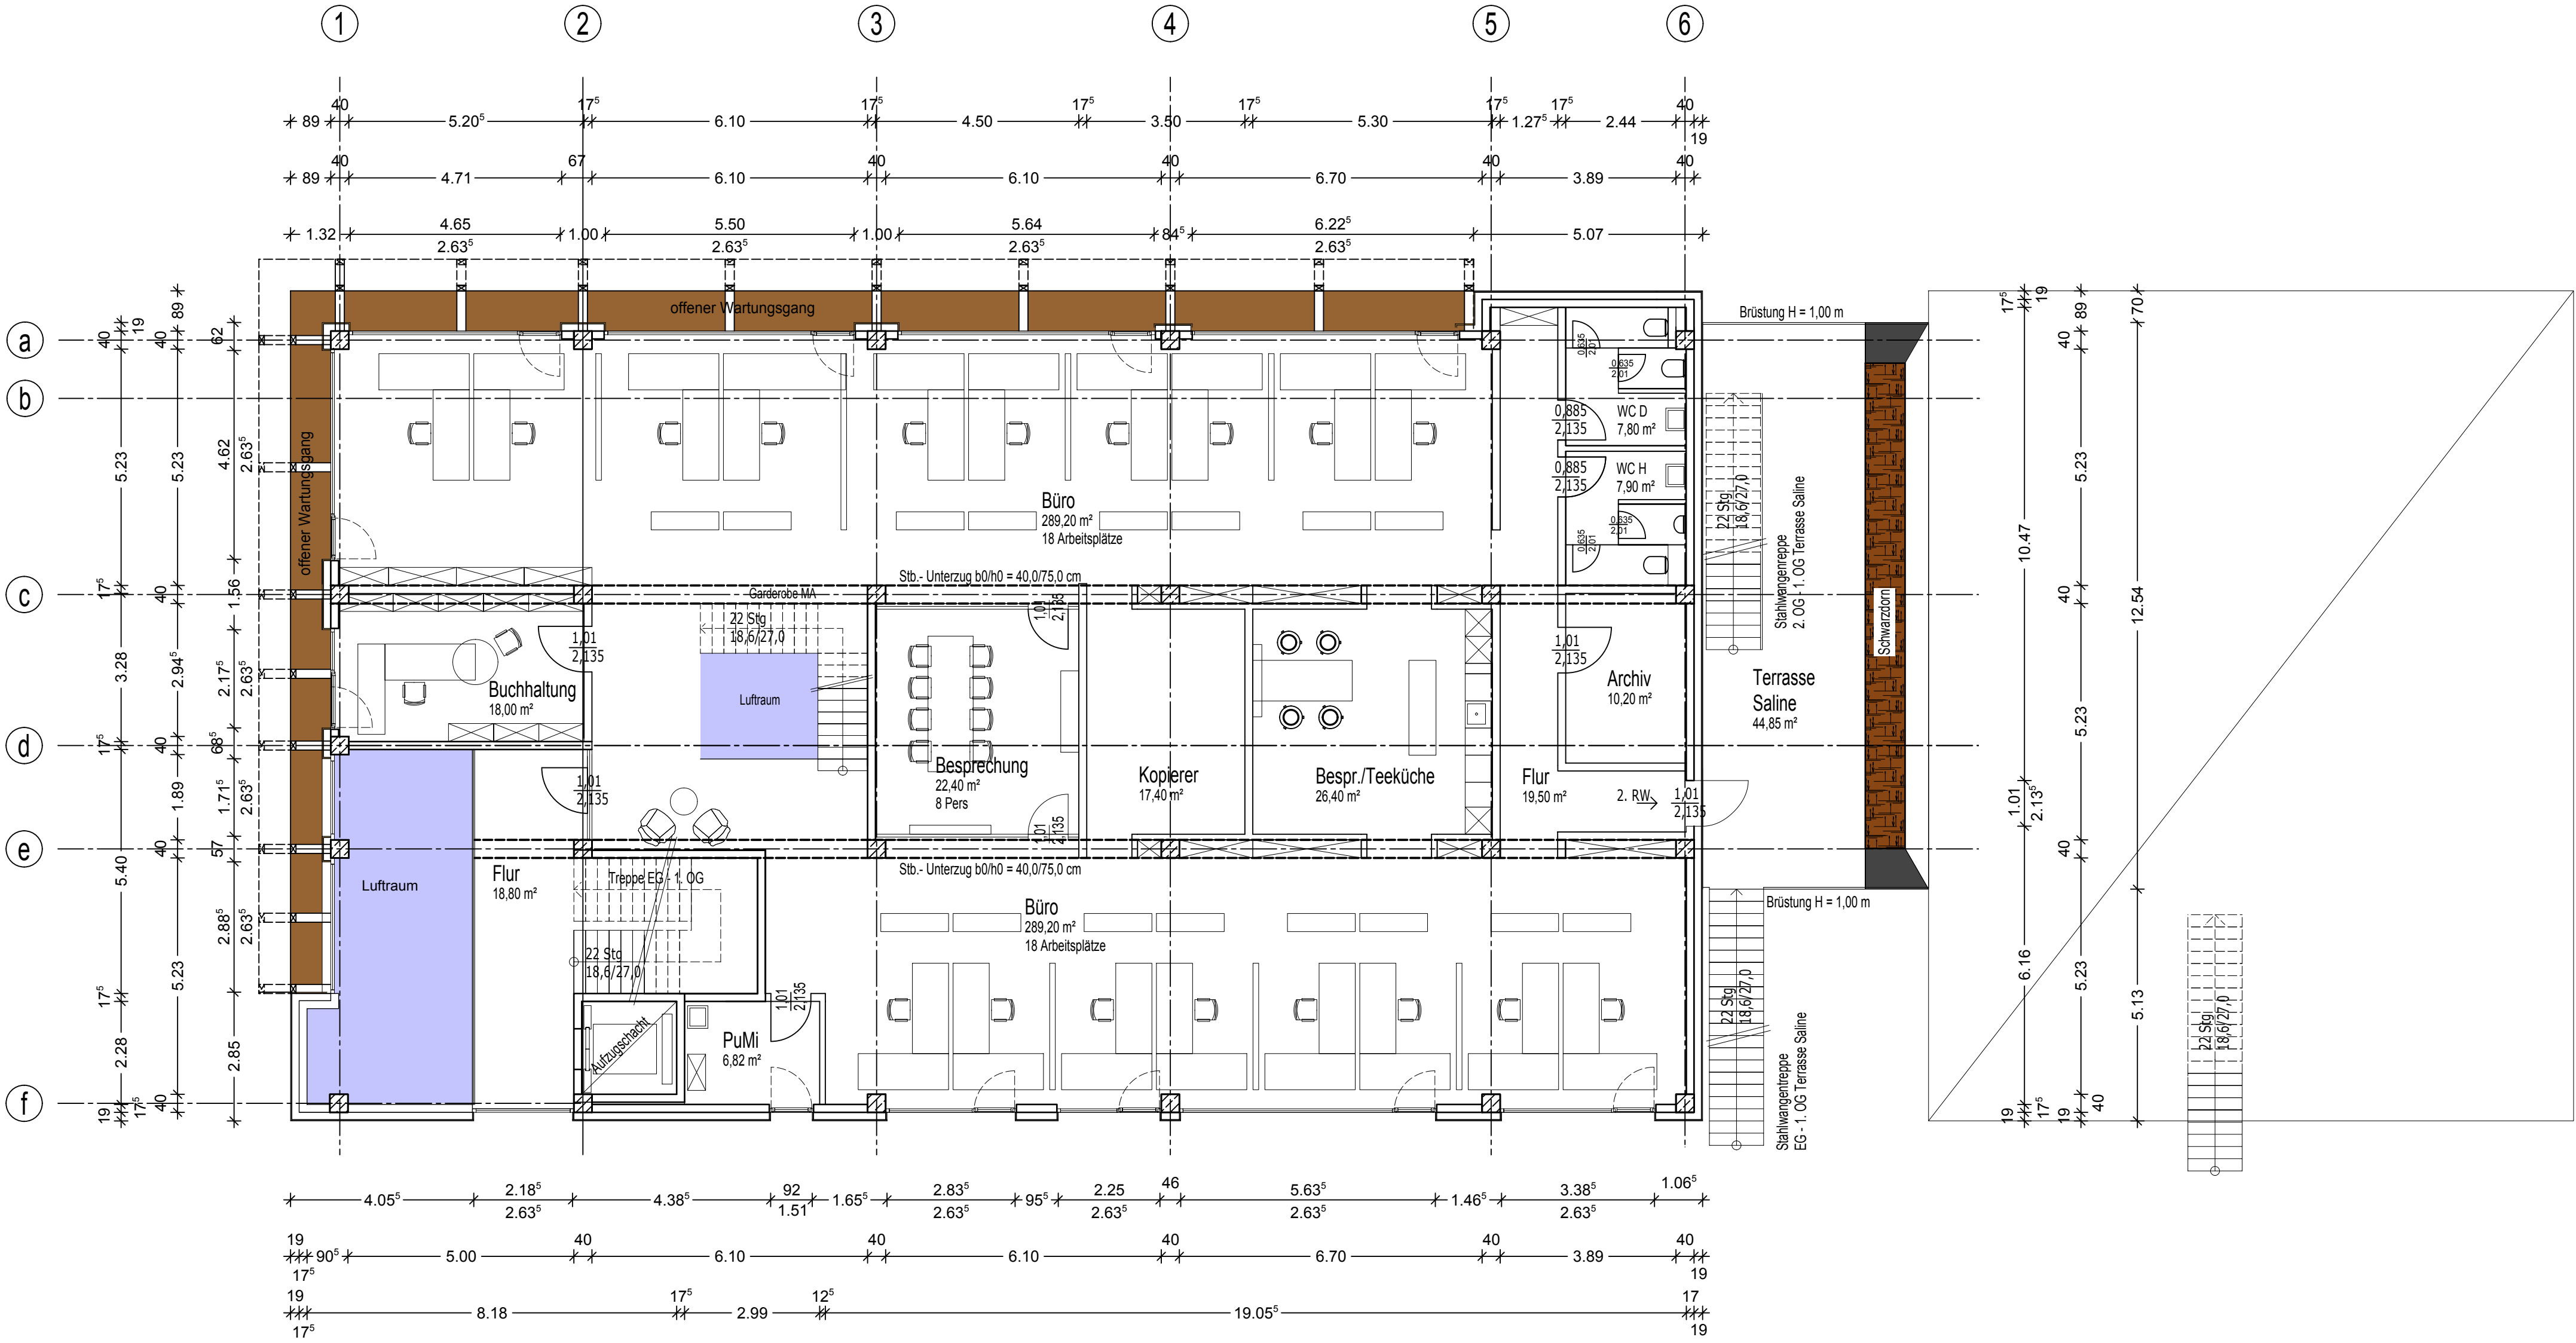

Datum Änderung:	Art der Änderung/Beschreibung:	Planindex:

Freigabe Bauherr: Freigabe Fachplaner:

SRK Planungs- und Ingenieurbaugesellschaft mbH		
33829 Borgholzhausen Clever Schlucht 6 Tel. 05425 / 932 98 95 F. Reich 0160 / 55 34 616 e-mail: reich@srk-pg.de		
Objekt:	BAUVORH.: Errichtung eines 3- geschossigen Bürogebäudes Westfalendamm 49214 Bad Rothenfelde	
gez.:	BAUHERR: enable footprint GmbH	
geä.:	Bollweg 9 49214 Bad Rothenfelde	
05.11.2018	BAUTEIL: Grundriss 1. Obergeschoss	M 1 : 100
Bl. 2	03	